


SKÝRINGAR - VATNSKERFI	
TÁKN:	ÚTSKÝRINGAR :
	Dæla
	Handdæla
	Áyllíker
	Þensluker
	Varmaskiptr
	Loftskilja
	Vatnssía
	Vatnssía með segli
	Stopploki
	Stopploki venjulega lokaður
	Einstreymisloki
	Stíllloki með mæli stútum
	Stíllloki
	Þrófanlegur Einstreymisloki
	Öryggisloki
	Hítamælir
	Þrýstimælir
	Vatnsmælir
	Tenging í frárennsli
	Sjálfvirk lofttæming með loka
	Lofttæming
	Stíllloki með rennsismæli
	Þrýstijafnari
	Þrýstiminnkari
	Leiðslur til að hila stóran flöt (loft eða gölf)
	Rafhitaður ketill
	Öfn

SKÝRINGAR	
TÁKN:	ÚTSKÝRINGAR :
	Pipur sem þvera hvor aðra
	Krosstengi
	Té (pipur með tengingu)
	Té (lokaður stútur)
	Vatnshani (krani á vatnslögn)
	Vatnskranir heilt neysluvatn
	Bakrás hitun/kæling
	Framrás hitun/kæling
	Heitt neysluvatn
	Kalt neysluvatn
	Heitt neysluvatn
	Blandað neysluvatn
	PN - pipa niður
	PU - pipa upp
	Frárennsli
	Regnvatn
	Jarðvatn
	Breyting á halla

SKÝRINGAR - STJÓRNKERFI	
TÁKN:	ÚTSKÝRINGAR :
	Stjórnstöð (Reglir)
	Hitarofi
	Hitanemi
	Þrýstinemi
	Segulloki
	Mótorloki
	Blöndunarlok
	Sjálfvirkur loki
	Úthitanemi
	Flæðiskynjari
	Rakaskynjari
	Þrýstiskynjari
	Vegghitanemi á grunnmynd
	Hraðabreytir á grunnmynd
	Sníðvaki í stétt

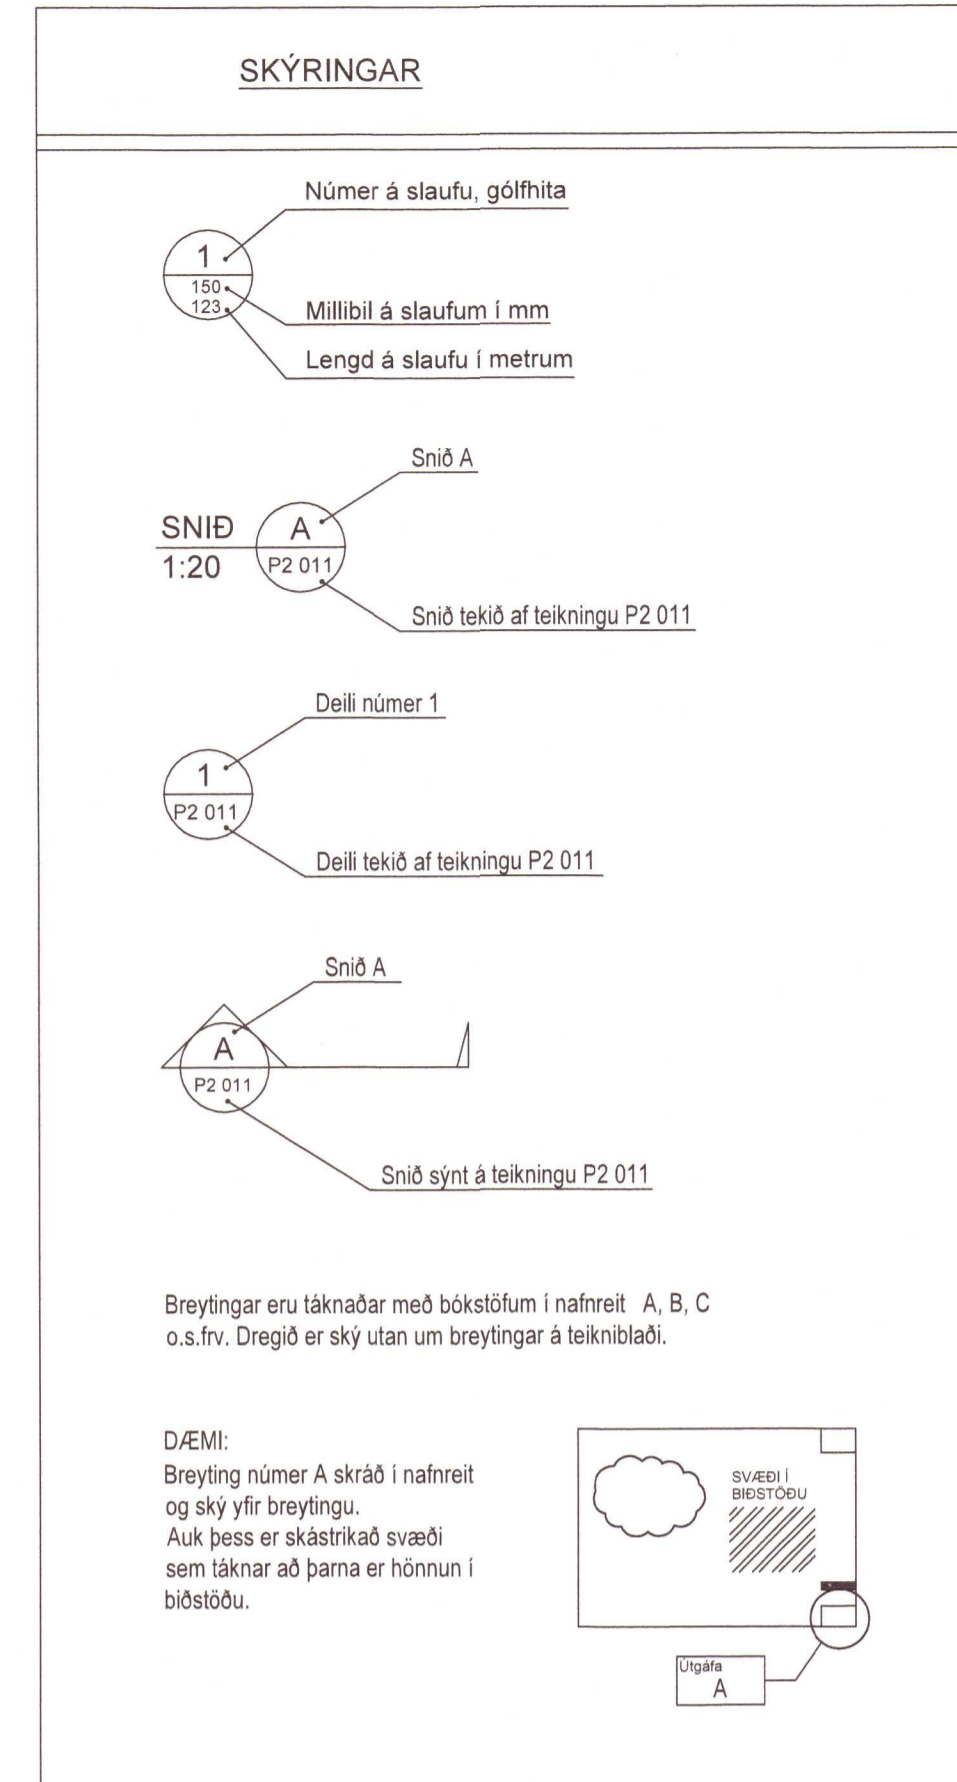

SKÝRINGAR :	
TÁKN:	ÚTSKÝRINGAR :
AV	Pipa er utan vegg
BK	Botnkóti á brunn/baðkar
BS	Brunaslanga
EV	Eldhúsvaskur
FS	Fallstammar
GN	Gölfniðurfali inni
GNG	Gölfniðurfali með gegnumstreymi
GNL	Gölfniðurfali með lyktarlokur
HL	Handlaug
HP	Hápunktur
IE	Pipa er inni í einangrun
IL	Pipa er í lofti
IR	Pipa er í rauf
ÍS	Pipa er í sökkli á innréttingu
IV	Pipa er inni í vegg
NF	Niðurfali úti
LNF	Rennuniðurfali í sturtugöf/Linugölfniðurfali
PN	Pipa niður
PU	Pipa upp
RF	Rýðfrjár pipur
R/R	Rör í rör
RV	Ræstivaskur
SB	Sturta
SK	Skolkranir
SV	Skolvaskur
TK	Toppkóti
UPV	Úppvottavél
UK	Útkranir
UL	Útloftun
VS	Sælemi
PNF	Þakniðurfali
HS	Hreinsistödur
BM	Þennslumúfa

Umhverfis- og tæknisvið Uppsveita
Yfirfarið
 22 SEP 2020
Sólu Sól
 Byggingarfulltrúi

20202204

Helgi Kjartansson Byggingartækni/Þróun Vesturbún 13 - 845 Flúðir kt. 030270-5419 - s: 617-5377 netf: helgikjartansson@gmail.com				Verkheli Áshildarmýri, Bláskógabyggð
Dags. 09.06.2020	Teikn. Nr. P-00	Mix. --	Skrá dwg	Lagnir Almennar skýringar
Breyting	dags	eðli	breytingar	Aðalhönnuður
				Skráður <i>Helgi Kjartansson</i>