



Umhverfis- og tæknisvið Uppsveita
Yfirfarið
 22 SEP 2020
Selma Sigurðardóttir
 F.A. Byggingarfulltrúi

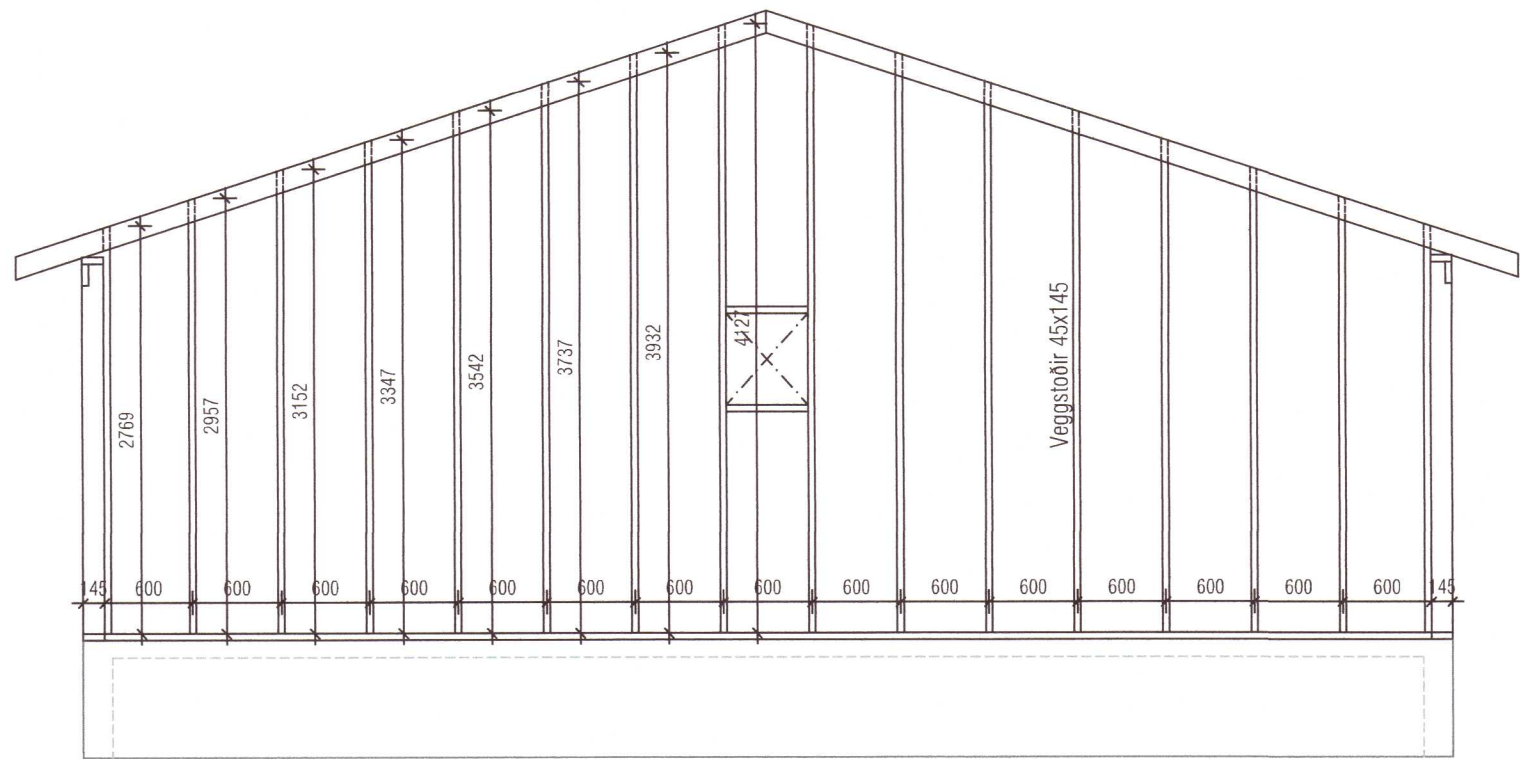


VEGGJAGRIND - V1
 Mkv. 1:50

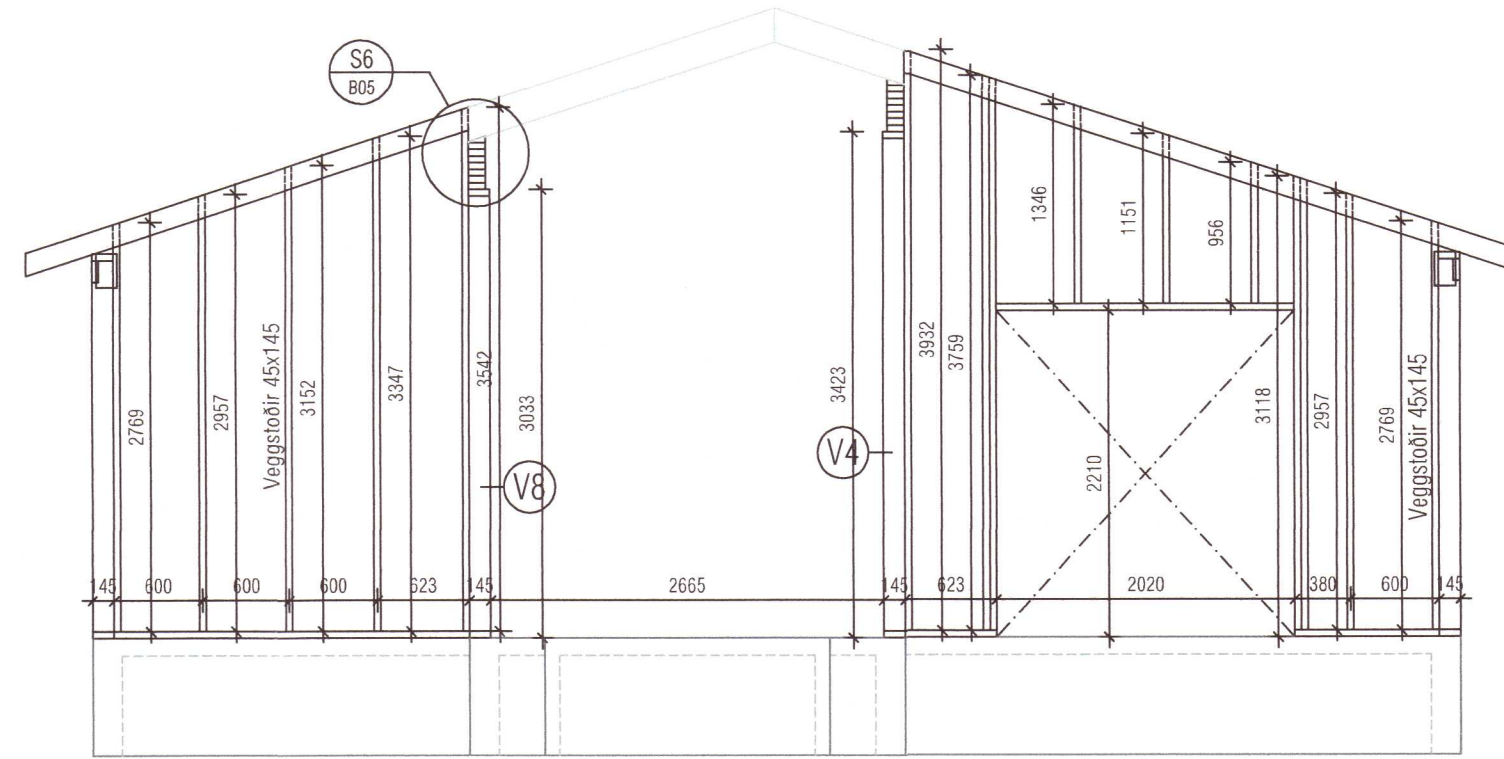


VEGGJAGRIND - V9
 Mkv. 1:50


VEGGJAGRIND - V3
 Mkv. 1:50

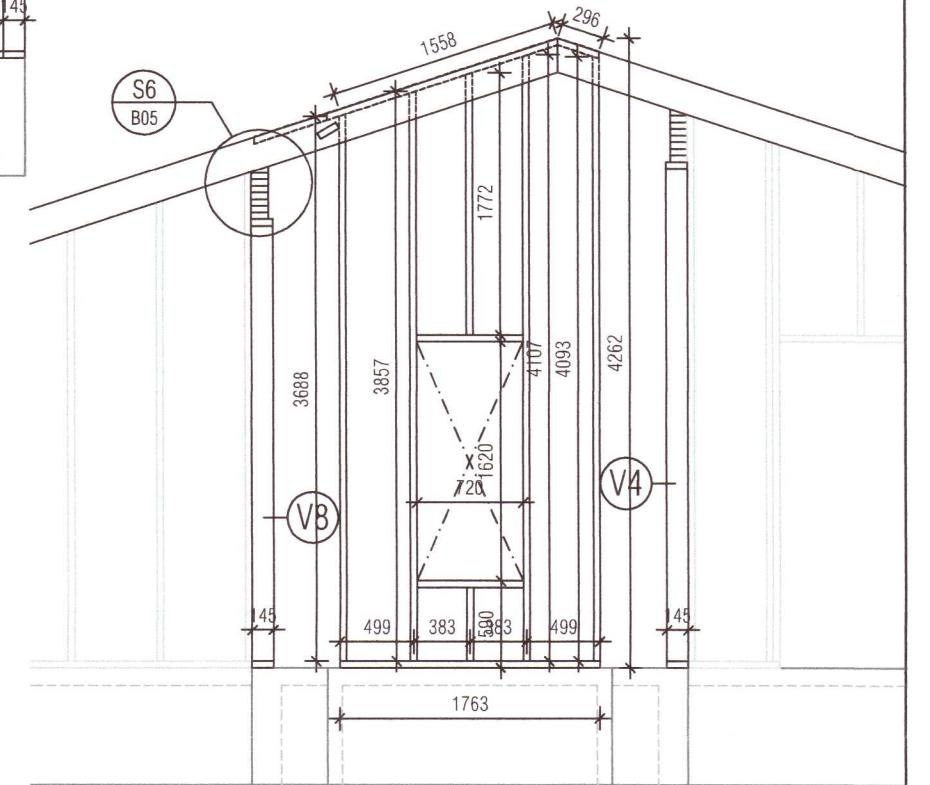


VEGGJAGRIND - V6
 Mkv. 1:50

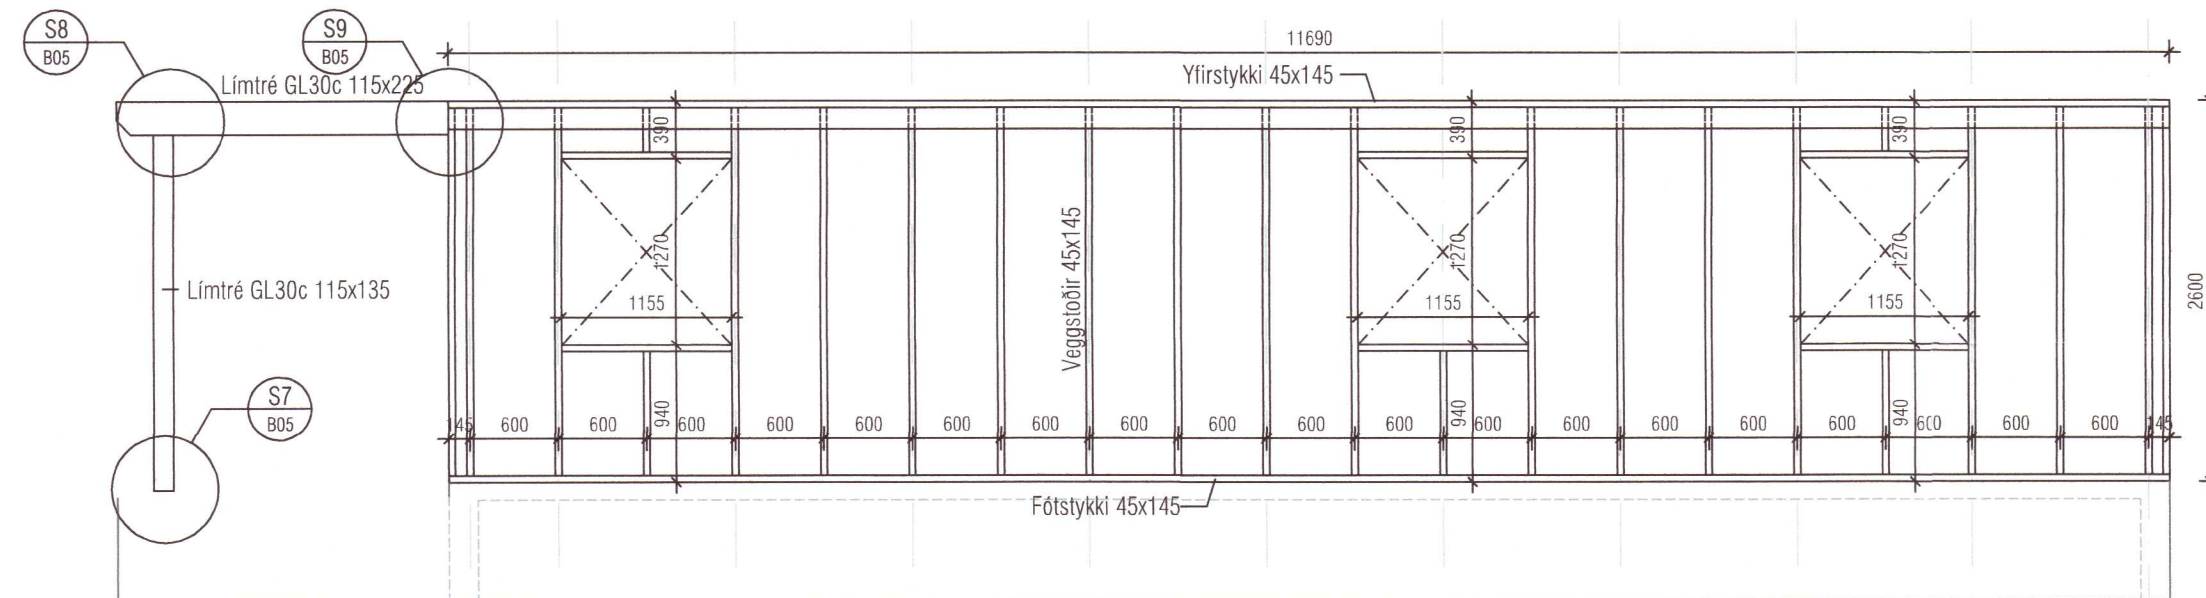


VEGGJAGRIND - V2
 Mkv. 1:50

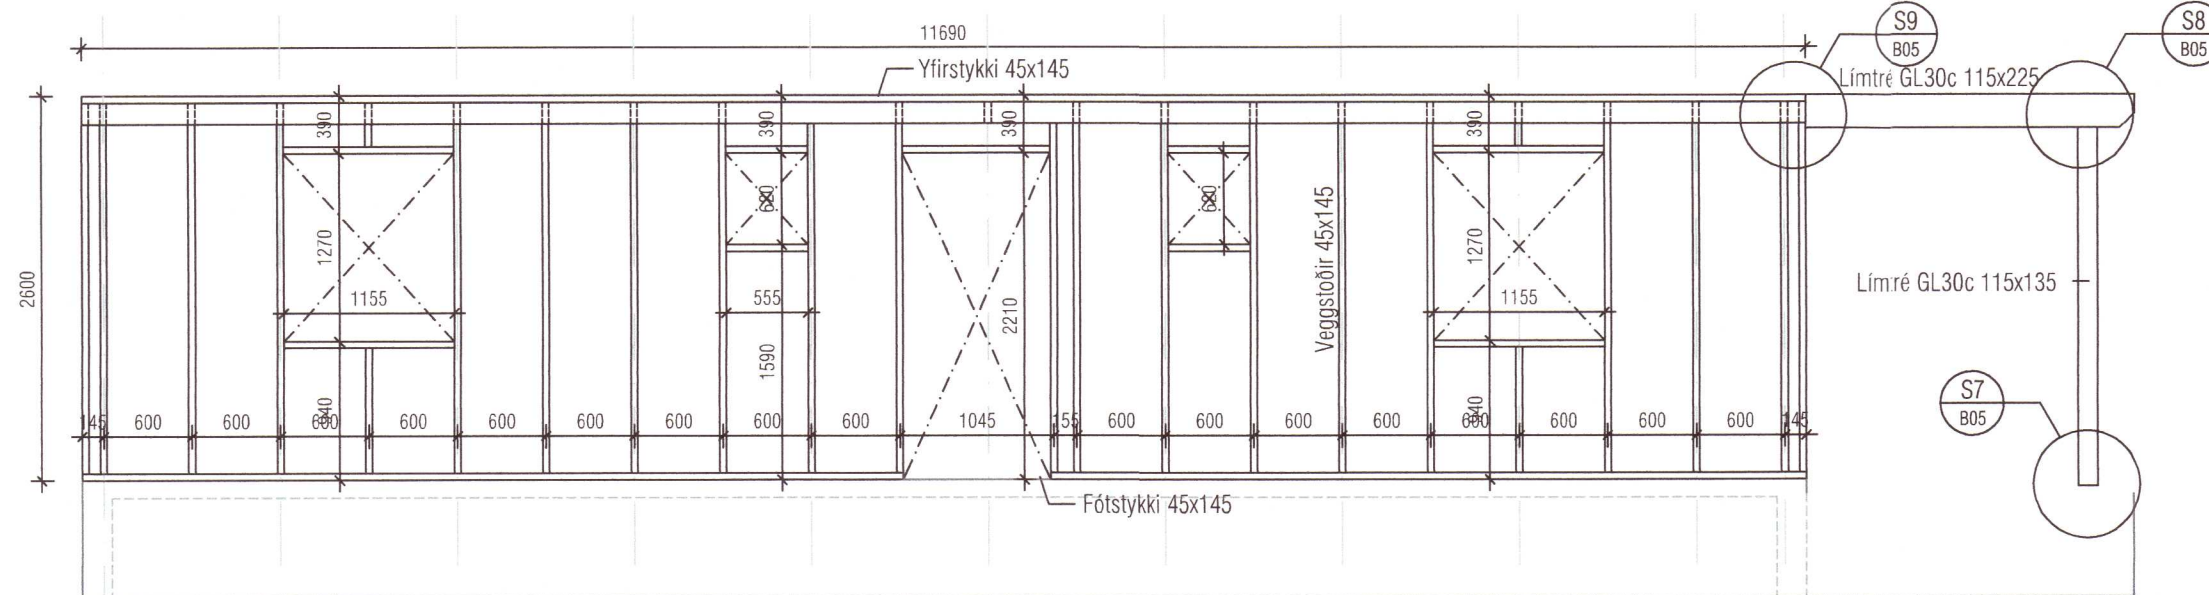


VEGGJAGRIND - V10
 Mkv. 1:50

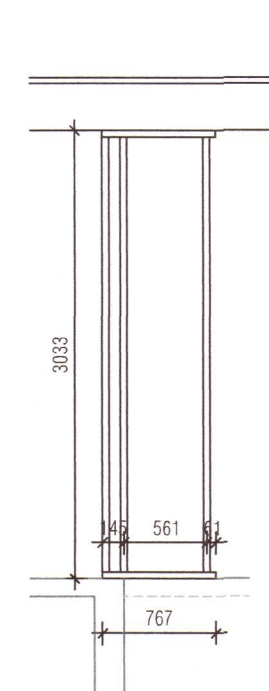


VEGGJAGRIND - V8
 Mkv. 1:50

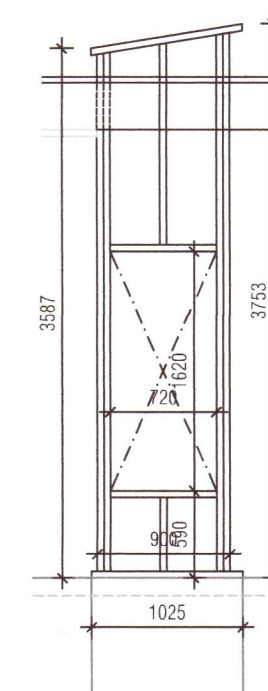

VEGGJAGRIND - V7
 Mkv. 1:50

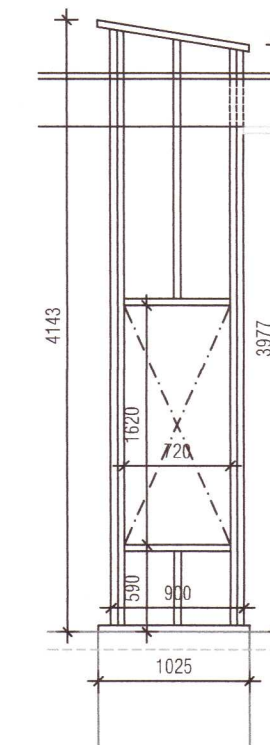

VEGGJAGRIND - V5
 Mkv. 1:50

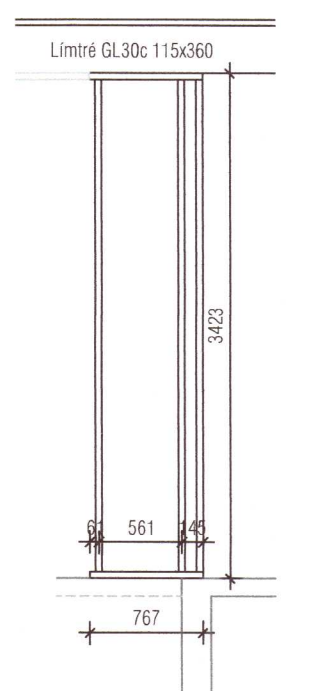

VEGGJAGRIND - V4
 Mkv. 1:50

Allar útveggjagrindur klæðast með 9mm krossvið sem neglist í lím með kambs 2,8x50mm, m/m150mm

20202214

Helgi Kjartansson Byggingartæknifræðingur Vesturbrún 13 - 845 Flúðir kt. 030270-5419 - s: 617-5377 netf: helgikjartansson@gmail.com				Verkefni Áshildarvegur 2 Skeiða- og Gnúp. Burðarvirki Útveggjagrindur
Dags. 01.06.2020	Teikn. Nr. B-03	Mkv. 1:50	Skrá .dwg	Atalhönnuður
Breyting	dags	eðli	breytingar	Samþykkt
				<i>Helgi K. K.</i>