
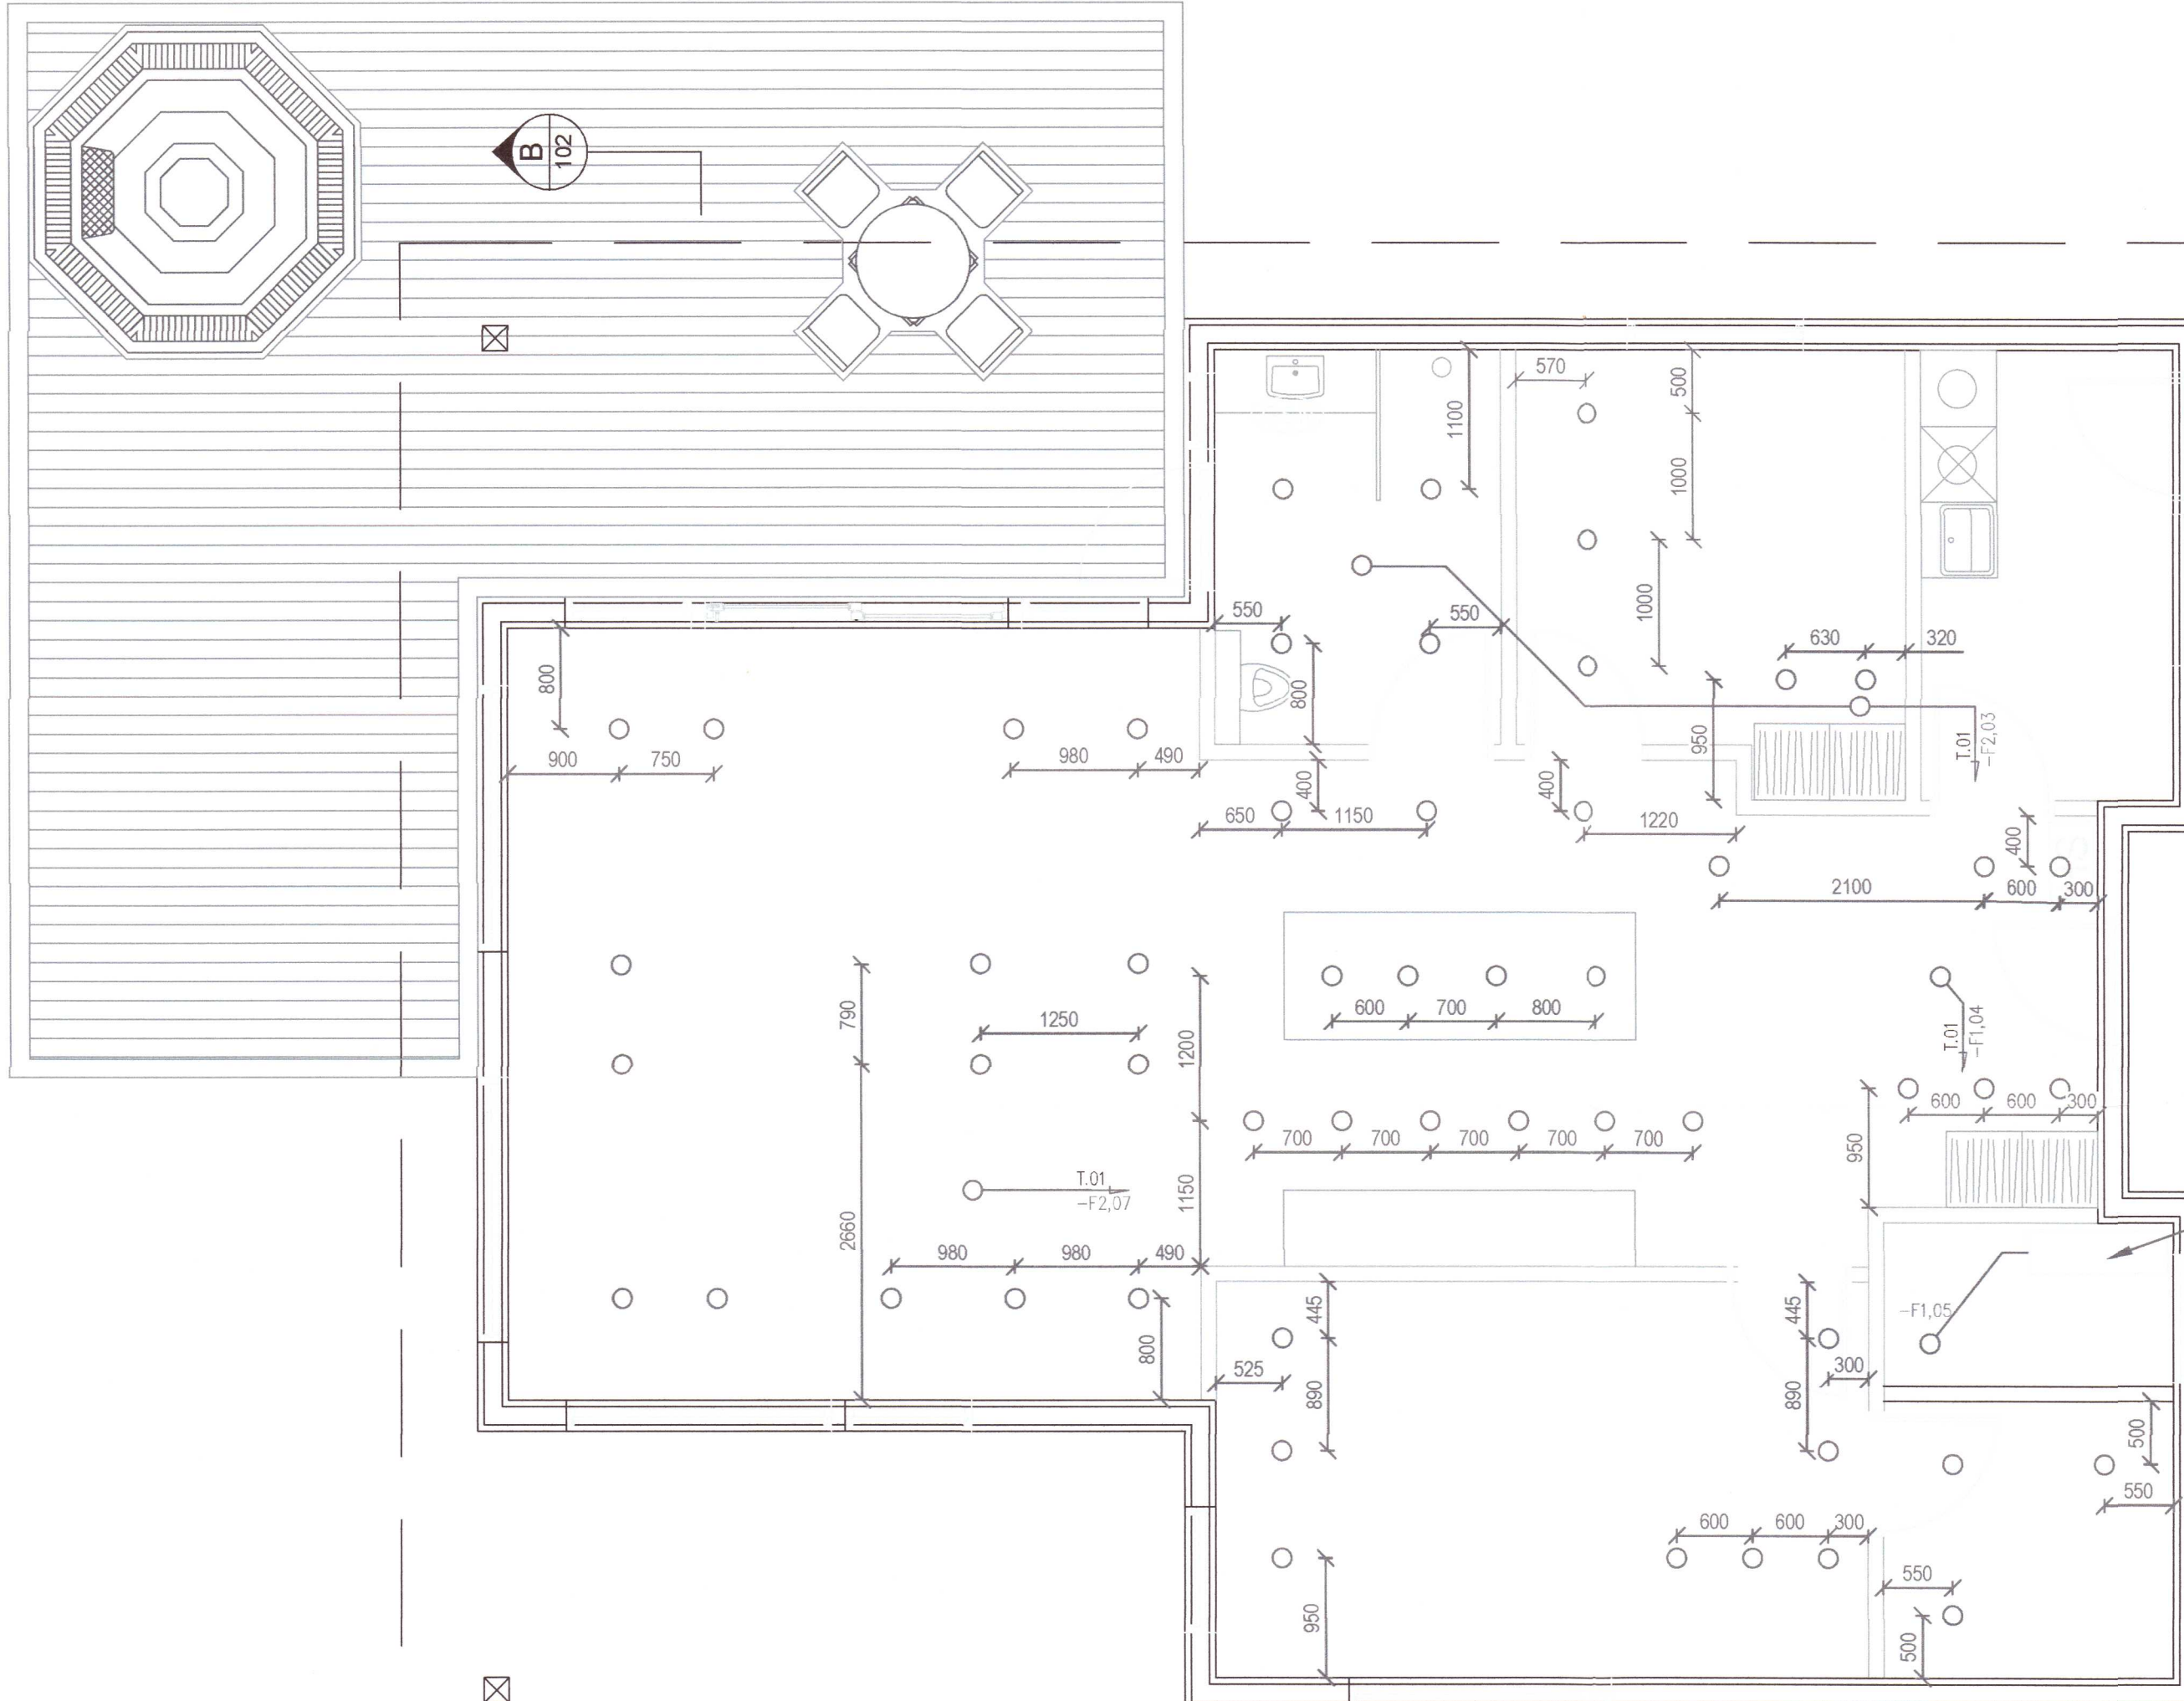
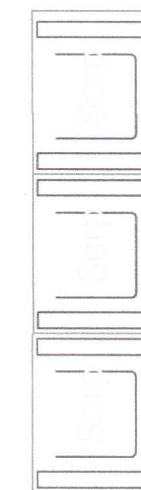


Umhverfis- og tæknisvið
Uppsveita
02. sep. 2020
MÖTTEKID

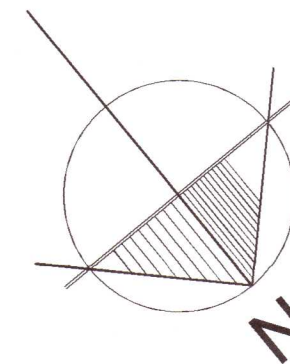

ÚTG.	DAGS	ÚTGÁFUERILL	HANNAÐ	TEIKN.	YFIRF.
-	-	-	-	-	-
-	-	-	-	-	-
-	-	-	-	-	-
-	-	-	-	-	-
-	-	-	-	-	-
-	-	-	-	-	-
-	-	-	-	-	-
-	-	-	-	-	-
-	-	-	-	-	-
-	-	-	-	-	-

Efstidalur-sumarhús
Efsti Dalur 2, Aðstöðuhús
Bláskógabyggð
LANDNÚMER: 167631
Rafagnir
Lágspenna
Ljósaplan

20202222

Teikningarnúmer	Blaðsíða	Blaðstærð	Mælikvarði:
RLT-20-05-01	2	A2	1:50

Dags:	Útgáfa	Teiknað:	VT
29-05-2020	A	Hannað:	VT
		Yfirfarið:	JPJ



**RAFMAGNSVERKSTÆÐI
JENS OG RÓBERTS**


JENS PÉTUR JÓHANNSON 893-7101 RAFJENS@EYJAR.IS
RÓBERT EINAR JENSSON 899-9534 ROBSIRAF@SIHNET.IS



Samþykkt: *Jens Pétur Jóhannsson*

Hönnuður: Jens Pétur Jóhannsson

Hönnunarstjóri: _____
Hönnuður áskilur sér allan rétt á teikningum. Fjöllöðun er háð skriflegu samþykki.

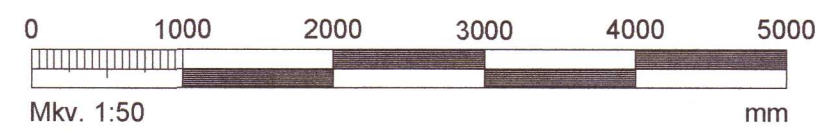

Formet A2