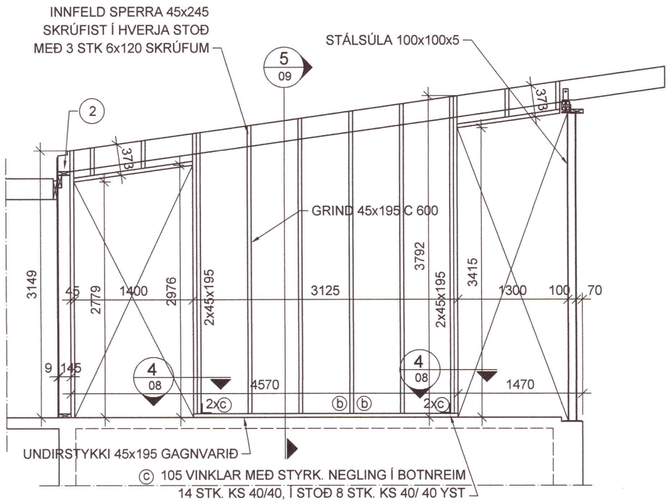

GRIND ① 1:50

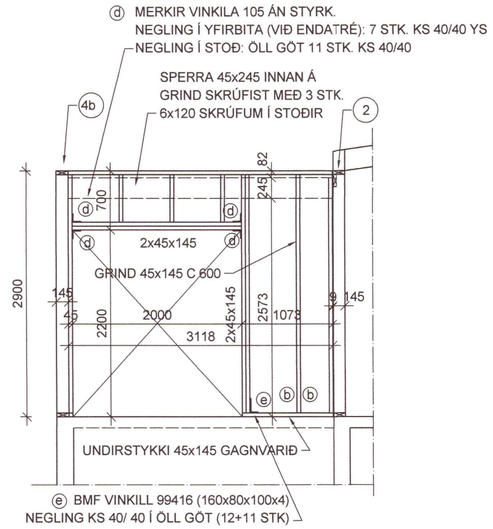

GRIND ③ 1:50

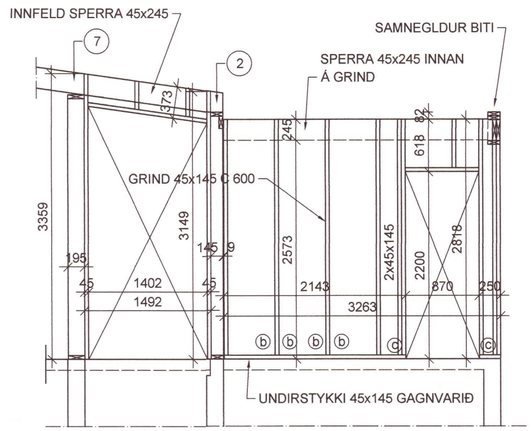

GRIND ⑥ 1:50

GRIND ⑤ 1:50

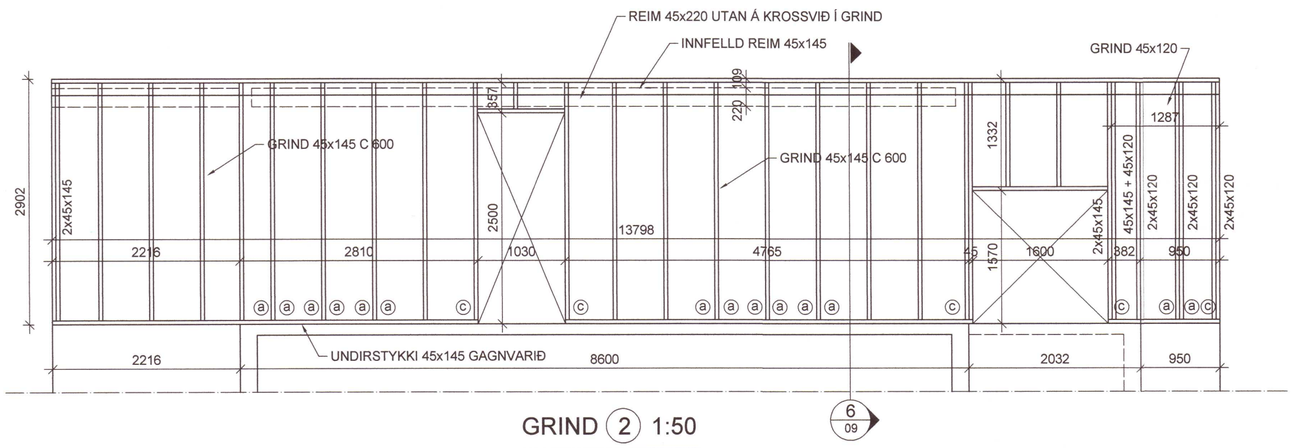

GRIND ② 1:50

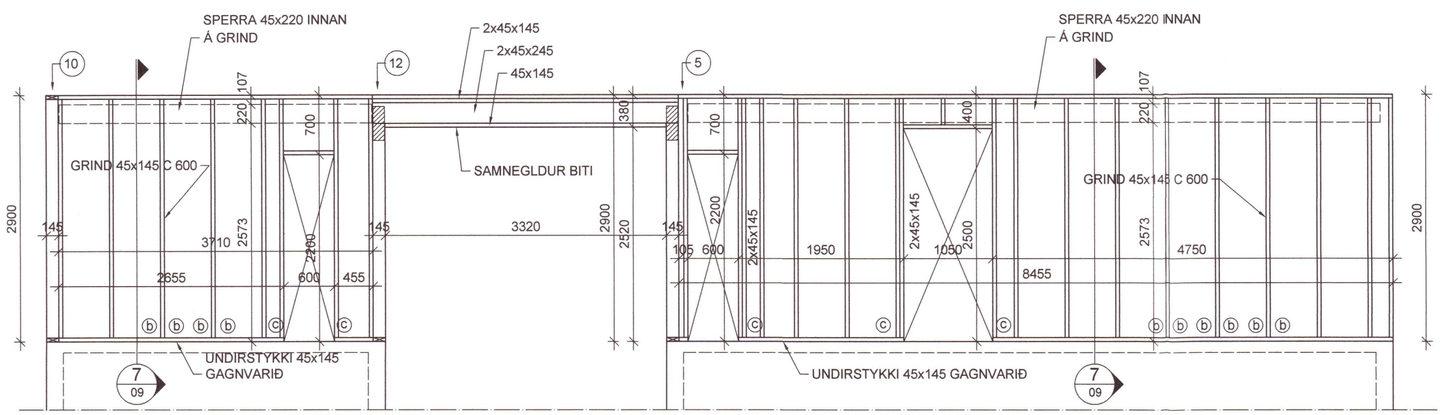

GRIND ④a 1:50

GRIND ④a 1:50

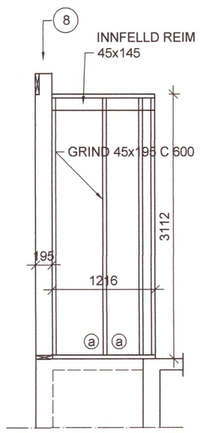

GRIND ⑦ 1:50

Umhverfis- og tæknisvið Uppsveita
Yfirfarið
22 SEP 2020
Byggingarfulltrúi

VINKLAR

ⓐ MERKIR VINKILA 105 M/ STYRK.
NEGLING Í STOÐ (VIÐ ENDATRÉ): 8 STK. KS 40/40 YST
NEGLING Í REIM: 6 STK. KS 40/40 INNST + 2 STK. YST

ⓑ MERKIR VINKILA 90 M/ STYRK.
NEGLING Í STOÐ (VIÐ ENDATRÉ): 8 STK. KS 40/40 YST
NEGLING Í REIM: 6 STK. KS 40/40 INNST + 2 STK. YST

ⓒ MERKIR VINKILA 105 M/ STYRK.
NEGLING Í STOÐ (VIÐ ENDATRÉ): 8 STK. KS 40/40 YST
NEGLING Í REIM: ÖLL GÖT 14 STK. KS 40/40

ⓓ MERKIR VINKILA 105 ÁN STYRK.
NEGLING Í STOÐ (VIÐ ENDATRÉ): 7 STK. KS 40/40 YST
NEGLING Í REIM/STOÐ: ÖLL GÖT 11 STK. KS 40/40

ⓔ MERKIR BMF VINKLA 99416 (160x80x100x4)
NEGLING KS 40/ 40 Í ÖLL GÖT (12+11 STK.)

20202231

BR.	DAGS.	TEXTI

UNNIÐ EFTIR TEIKNINGUM FRÁ ARKITEKT AFHENTAR: Sigríður Ólafsdóttir 22.07.2020
ÁRITUN HÖNNUNARSTJÓRA:

HVÍTÁRBRAUT 31C, FRÍSTUNDARHÚS
GRÍMSNES OG GRAFNINGARHREPPUR

VEGGIR, GRINDARTEIKNINGAR
PLANMYND

HANNAÐ: KMÞ TEIKNAÐ: KMÞ YFIRF.: KMÞ DAGS: 24.08.2020
SAMÞYKKT: KMÞ KT: 130257-2409

VK Verkfræðistofa
Suðurlandsbraut 46,108 Rvík
Sími: Gsm 821-4922
verkkop@internet.is
Kristinn Már Þorsteinsson

SKJAL:
KVARÐI 1:50
BLAÐ NR. B-06
AÐALUPPDRÆTTIR: