





YFIRLITSMYND, EKKI Í KVARÐA

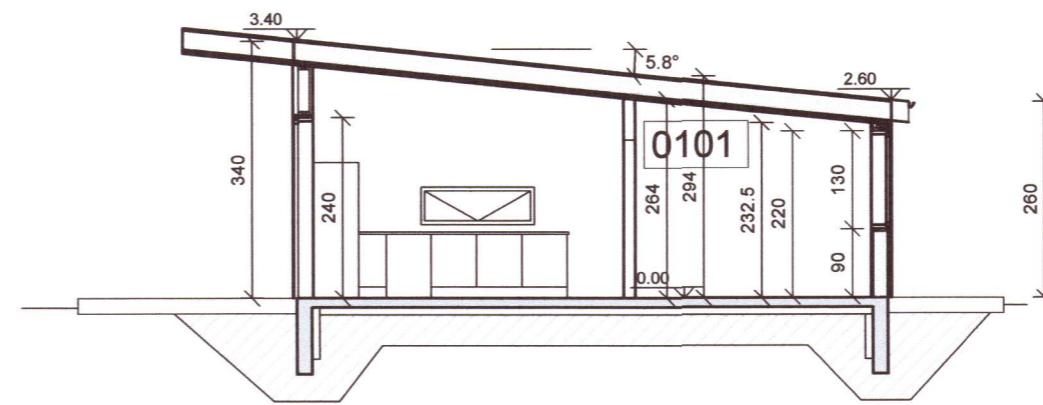

SNID A-A, 1:00

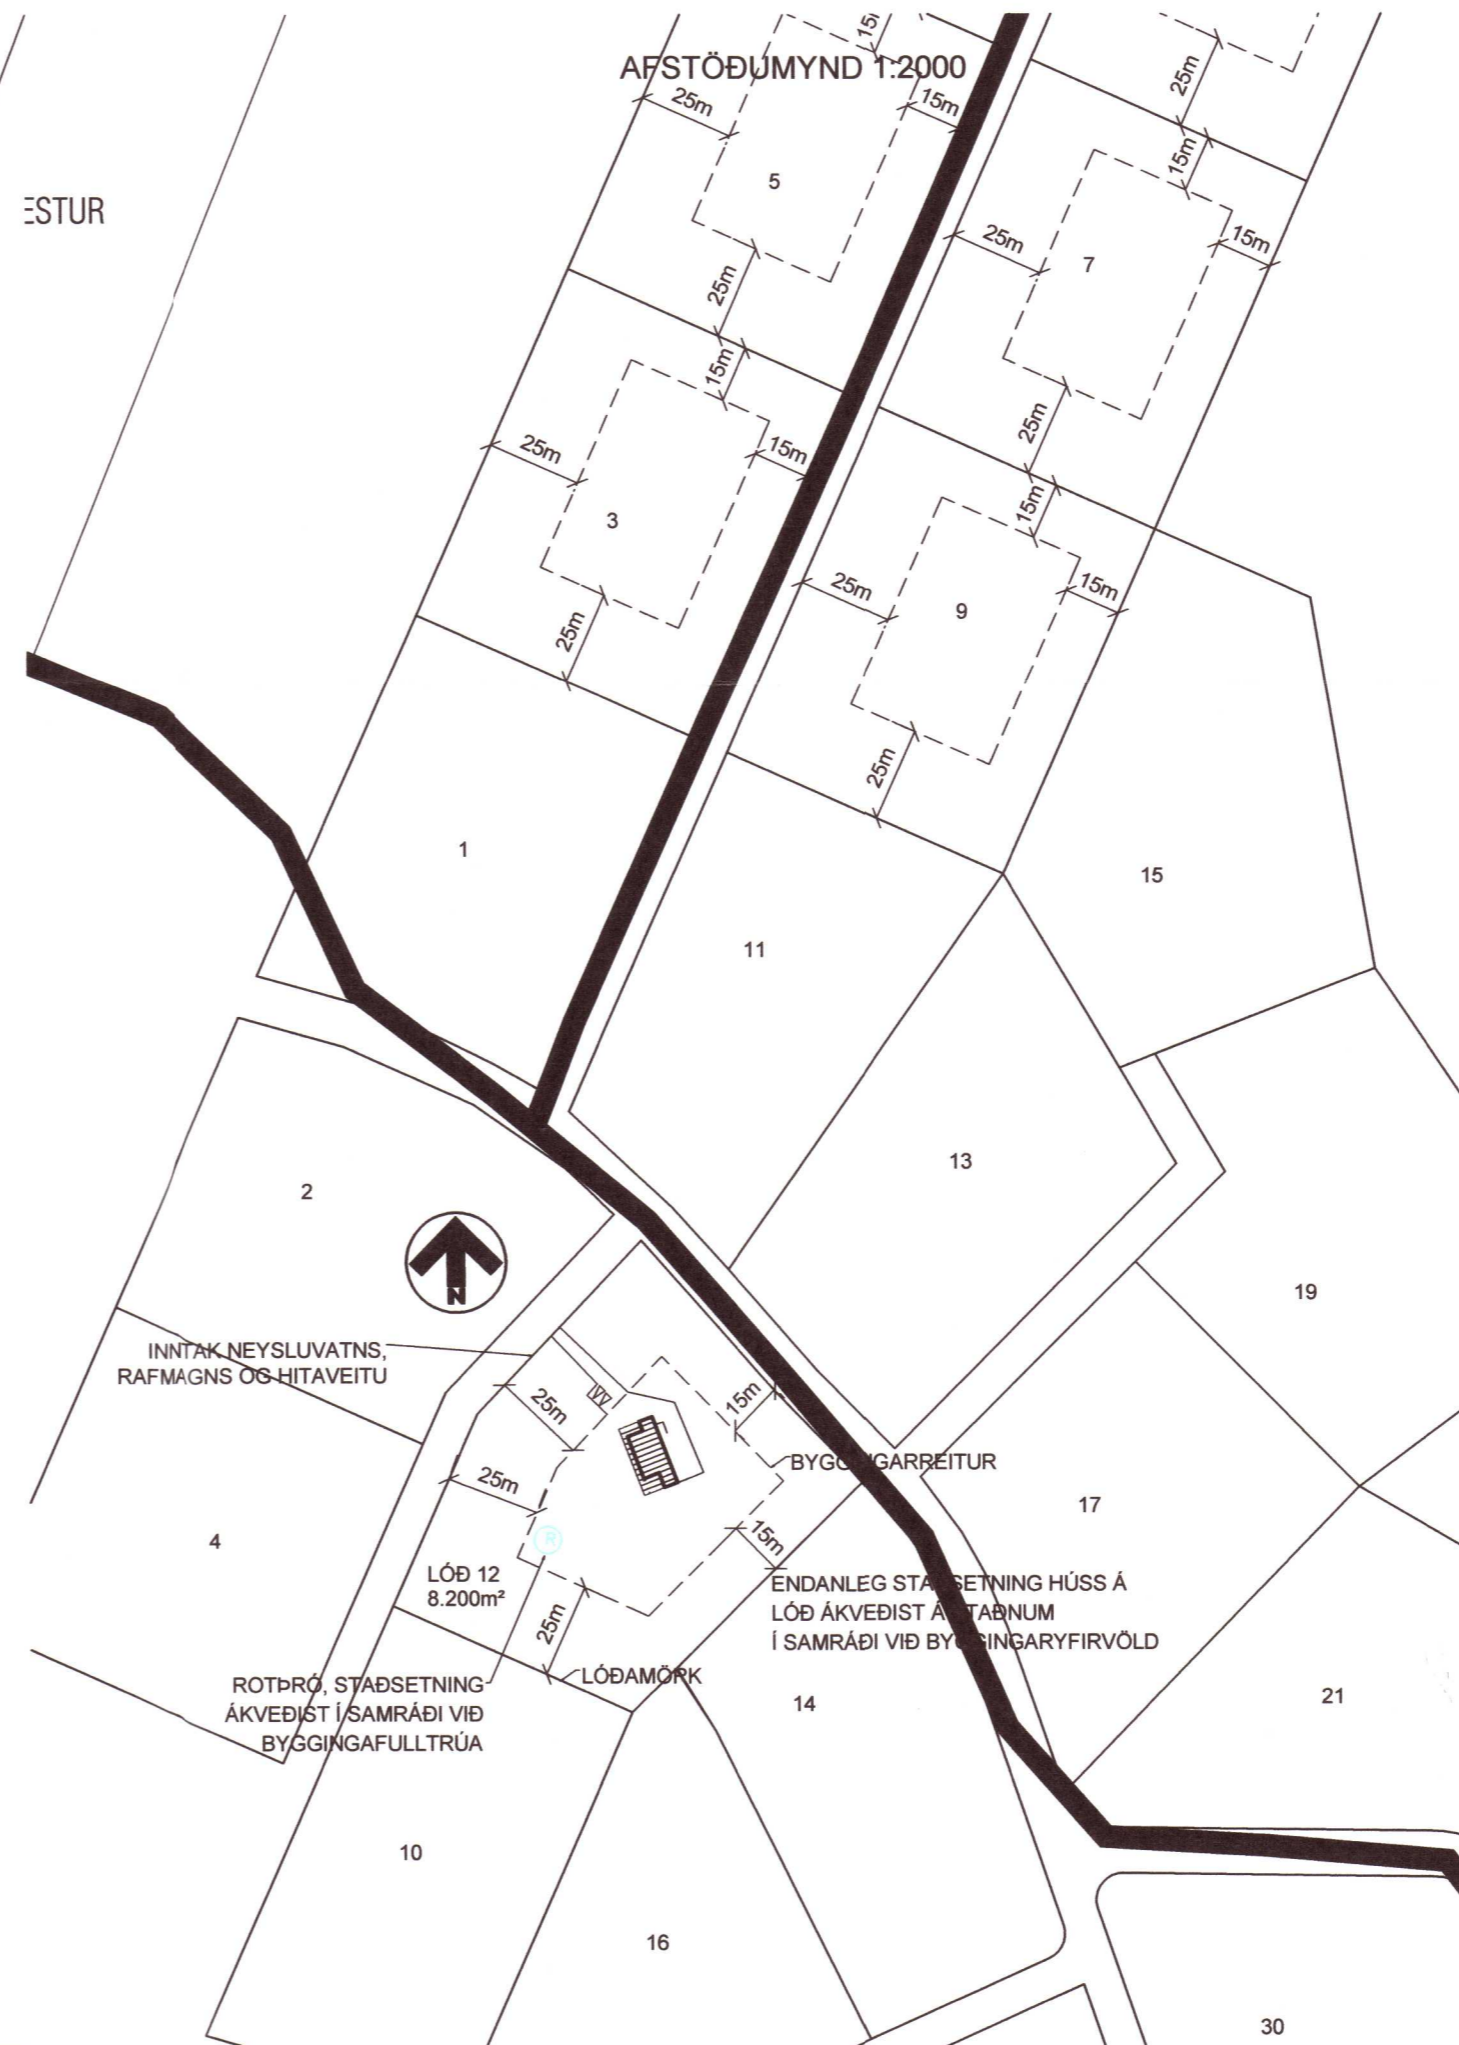

Umhverfis- og tæknisvið Uppsveita  
**Samþykkt**  
 13. ágú. 2020  
*David Skarvassi*  
 Byggingarfulltrúi

ÚTGÁFUFRILL

NÚMER:	DAGS.	SKÝRINGAR:	UNNIÐ:
B	14.07.'20	BREYTT STÆRD	H.Á.
C	21.07.'20	SKYGGNI SLEPPT	H.Á.
D	11.08.'20	ÝMSAR BREYTINGAR	H.Á.

DAGS. SAMRÆM.HÖNNUÐUR

Verkfræðistofa Hauks Ásgeirssonar

DALVEGI 18  
 201 KÓPAVOGUR  
 Sími: 534 8815 / 897 8132  
 FAX: 534 8818  
 NETFANG: haukur@vha.is  
 kt: 560600-3050

HEITI VERKS:  
**FRÍSTUNDAHÚS**  
**LÓÐ 12, HESTI GRÍMSNESI**  
 20202255

HEITI TEIKNINGAR:  
**AFSTÖÐUMYND**  
**SNID**

MKV: 1:2000 1:100	DAGS. JÚL.'20	VERK NR 20-26	
TEIKNAD. H.Á.	YFIRFARIÐ H.Á.	SAMÞYKKT H.Á.	TEIKN.NÚMER <b>2</b>
DAGS.undirskr. 11.08.'20	NAFN HÖNNUÐAR Haukur Ásgeirsson kt: 301255-4629		<b>ÚTGÁFA</b> <b>D</b>
UNDIRSKR.HÖNNUÐAR <i>Haukur Ásgeirsson</i>			