

Umhverfis- og tæknisvið Uppsveita  
**Samþykkt**  
 26. júní 2020  
*Dard Björnsdóttir*  
 Byggingarfulltrúi

Brúttóstærð = 68.7 m<sup>2</sup>  
 Nettóstærð = 57.4 m<sup>2</sup>

- ➔ BO STÉRÞ Björgunarop
- EI-60 — Veggir og hæðarskil með merktri brunamótstöðu.
- ➔ Rýmingarleið við útgang.
- ➔ Merktur útgangur.
- SL Slökkvitæki
- Ⓡ Reykskynjari

VERKKAUPI:

NR.	DAGS	LÝSING
DAGSETNING:	26.5.2020	
NÚMER VERKS:	200526	
SKRÁNING:		
TEIKNAD AF:	pj	
YFIRFARIÐ AF:	pj	
MÆLIKVARÐI:	1:500 OG 1:100	

HEITI TEIKNINGAR

**Heiðarbraut 16 A**

Grunnmynd útlit


20202263




99-02




**Þorgeir Jónsson**  
 ARKITEKT  
 Kf. 051055-7219

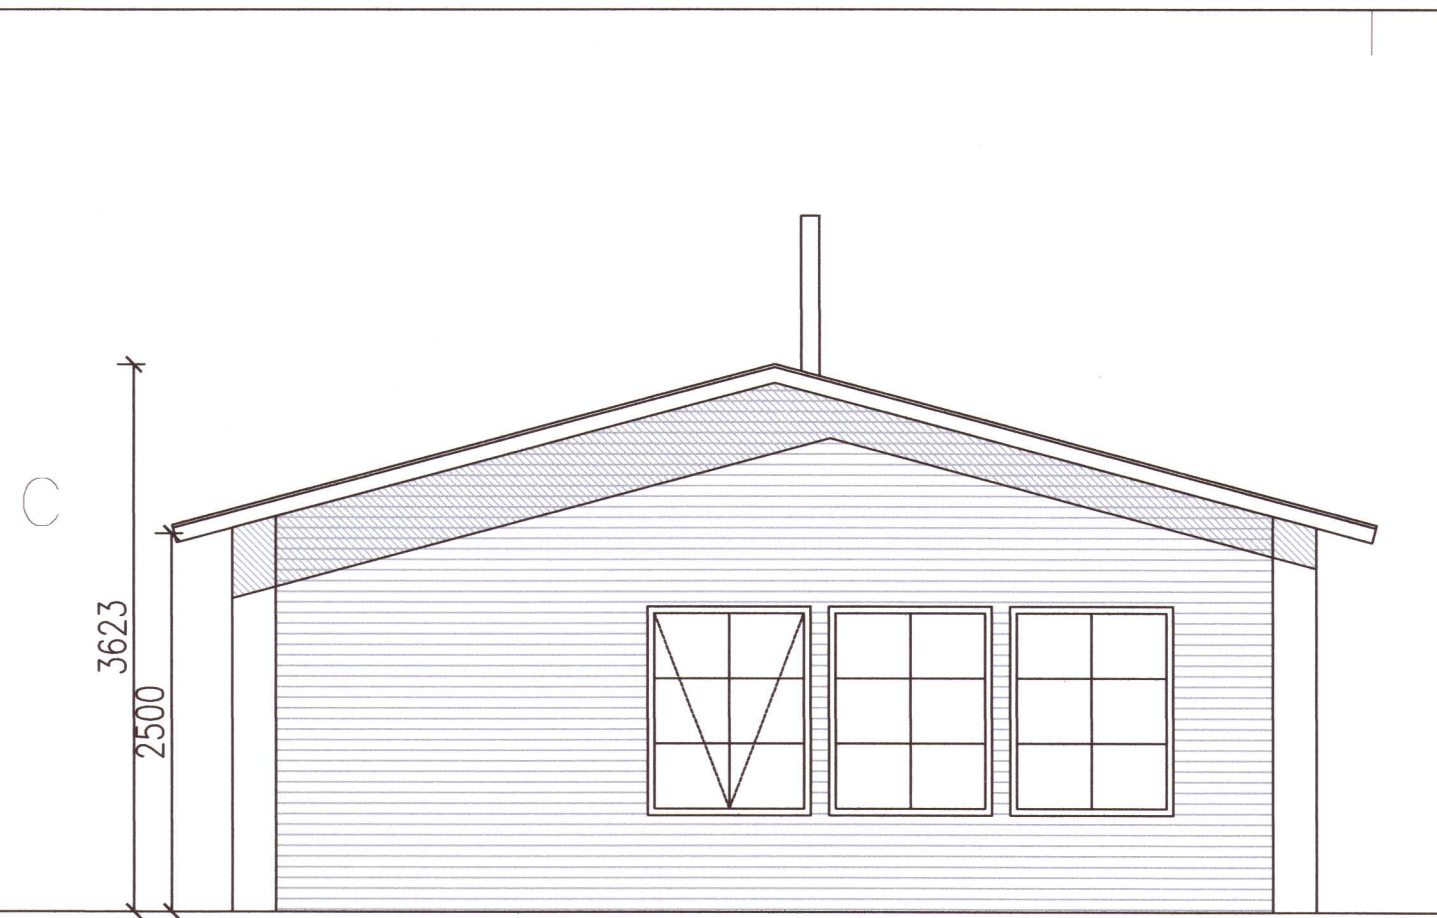


ÚTLIT SUÐUR

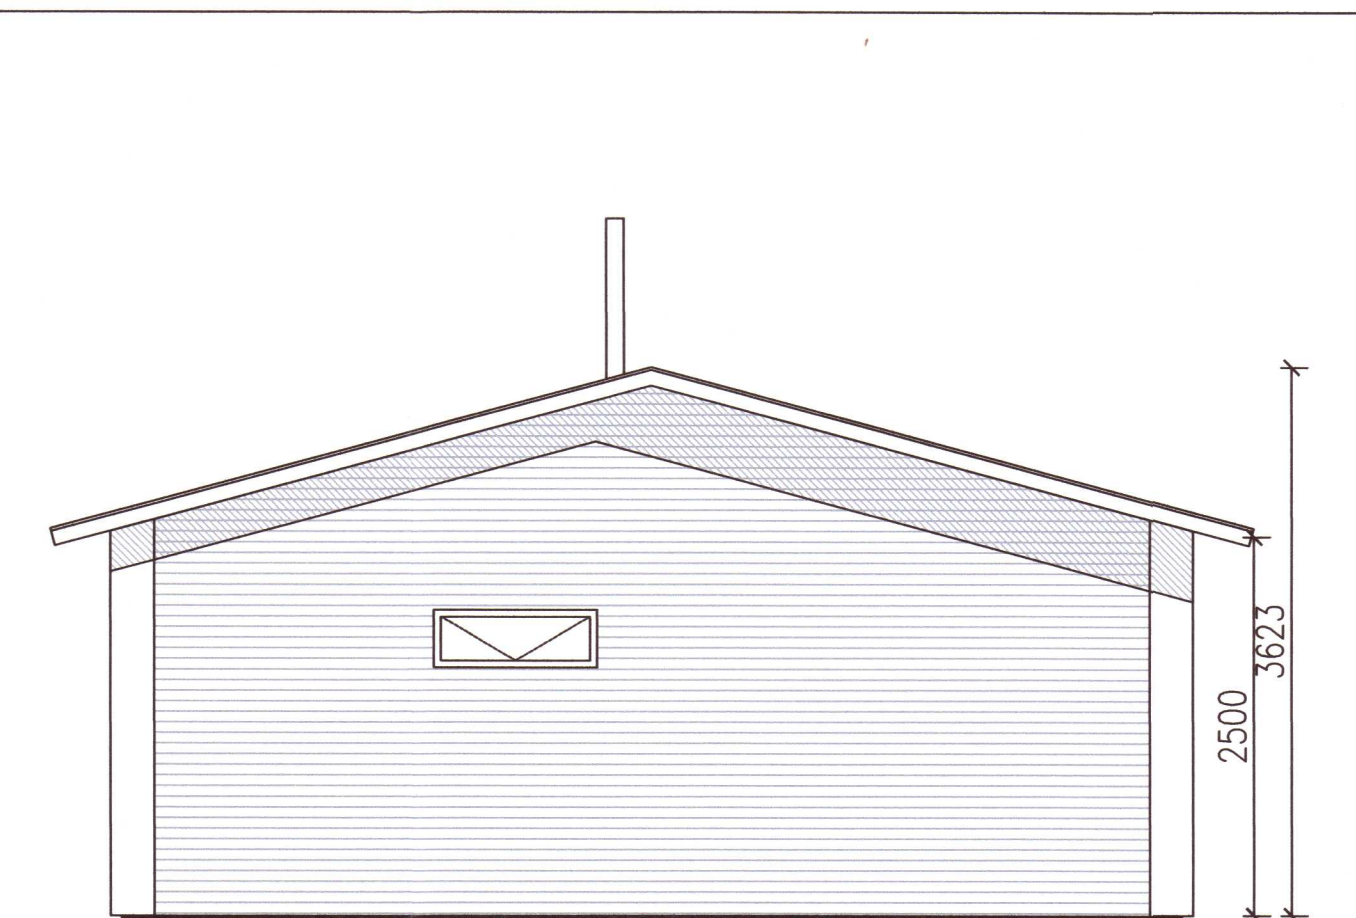


ÚTLIT NORÐUR

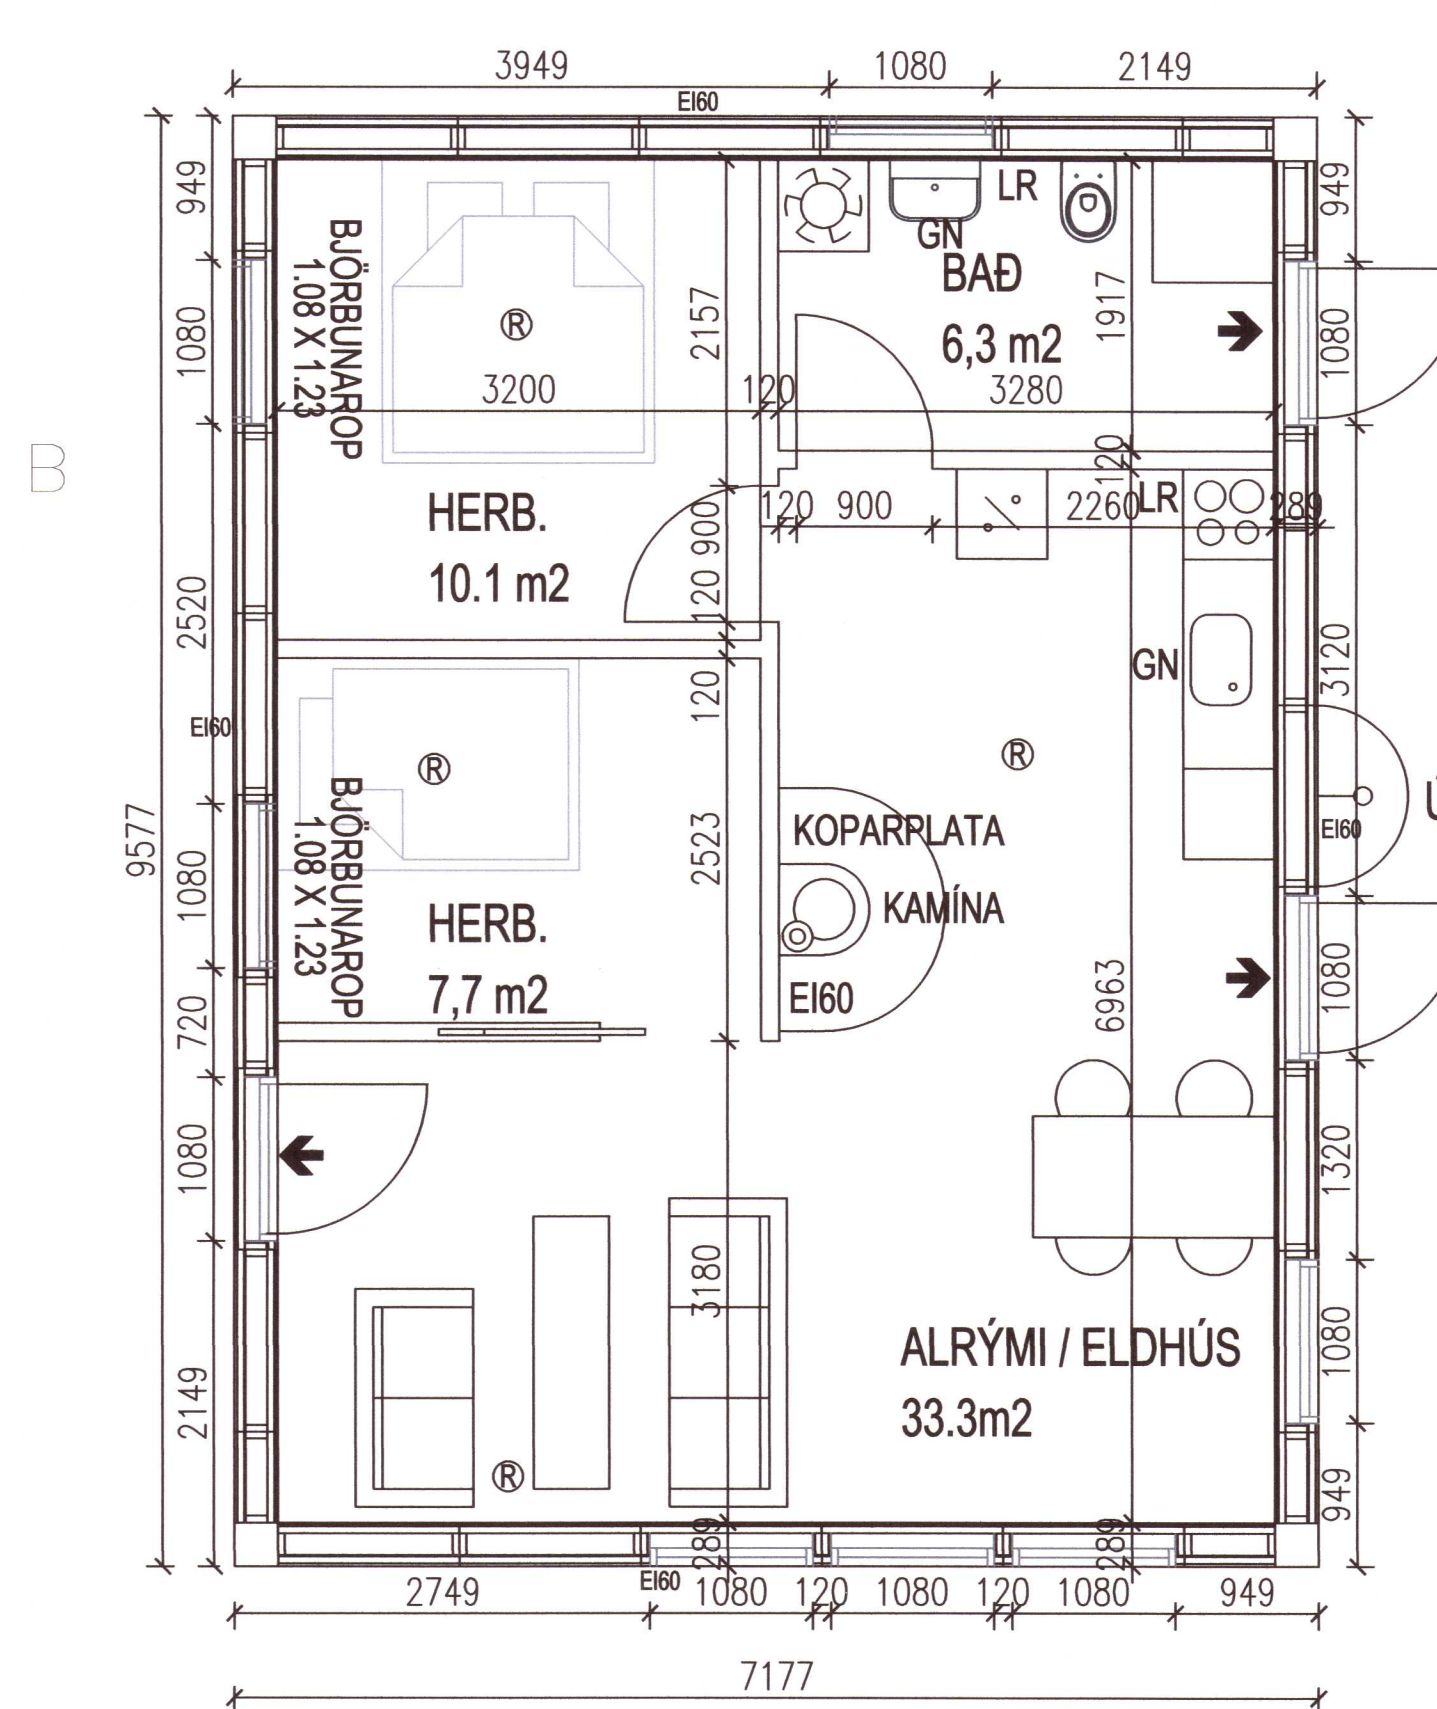

GRUNNMYND

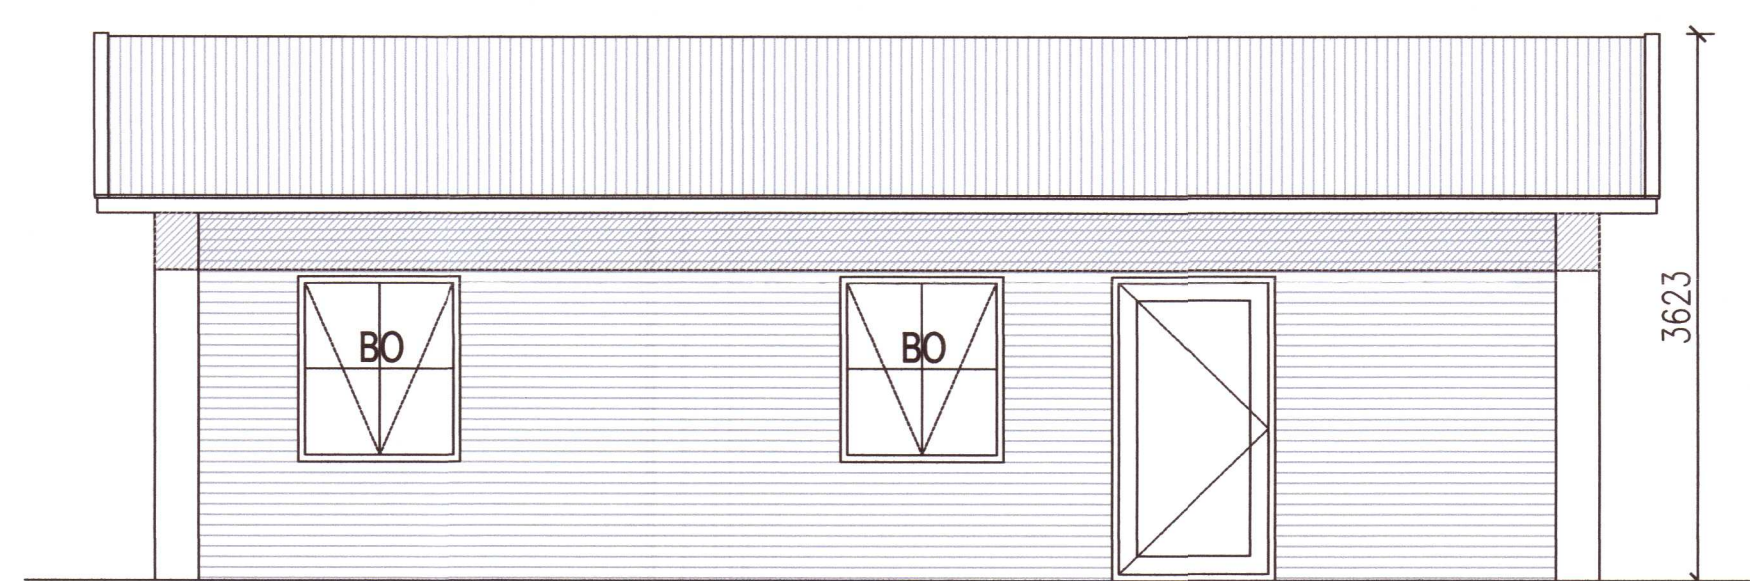

ÚTLIT VESTUR

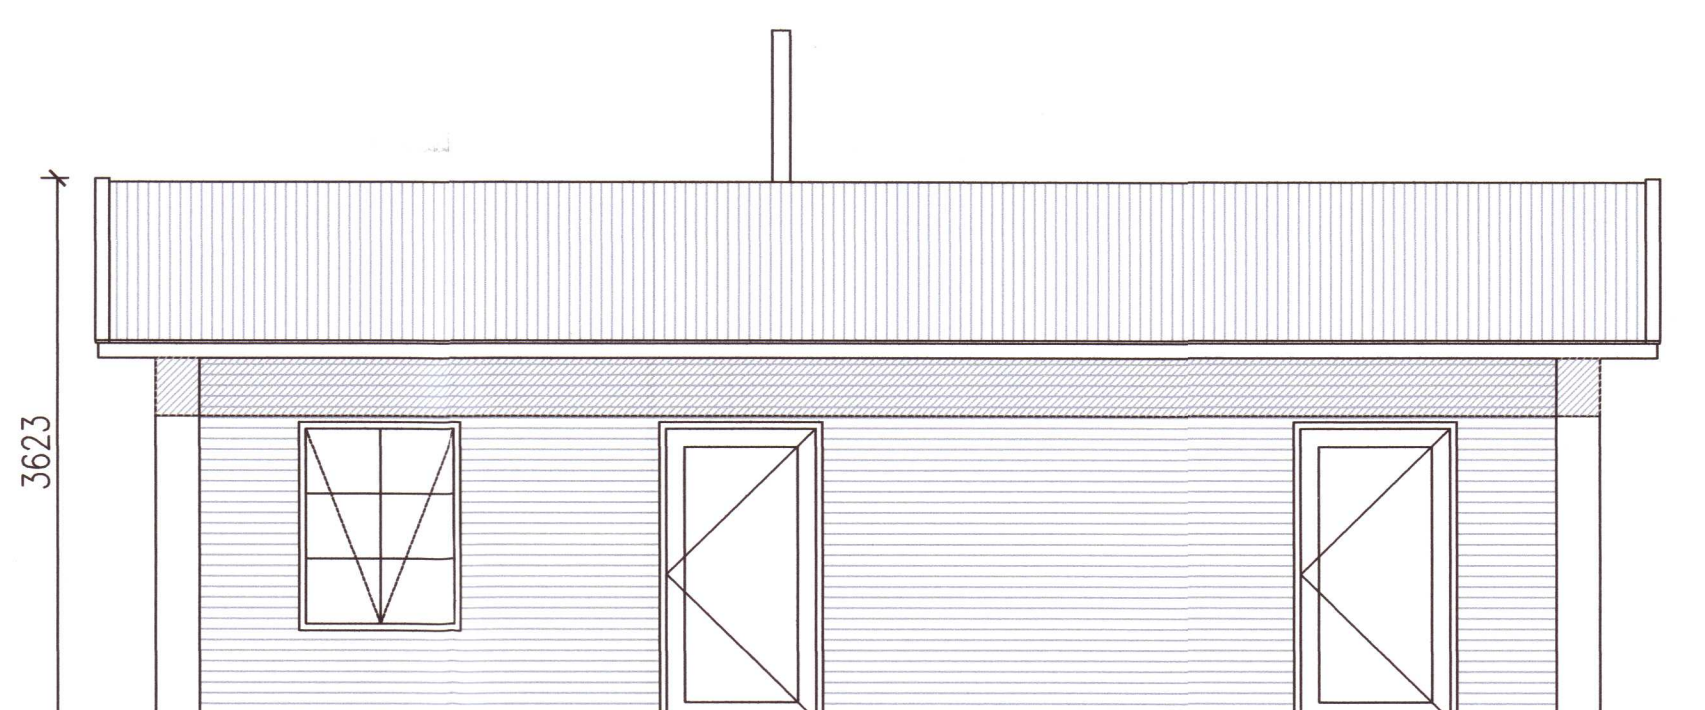

ÚTLIT AUSTUR

ÚTISTURTA