


Ásýnd Suð- Vestur

1:100

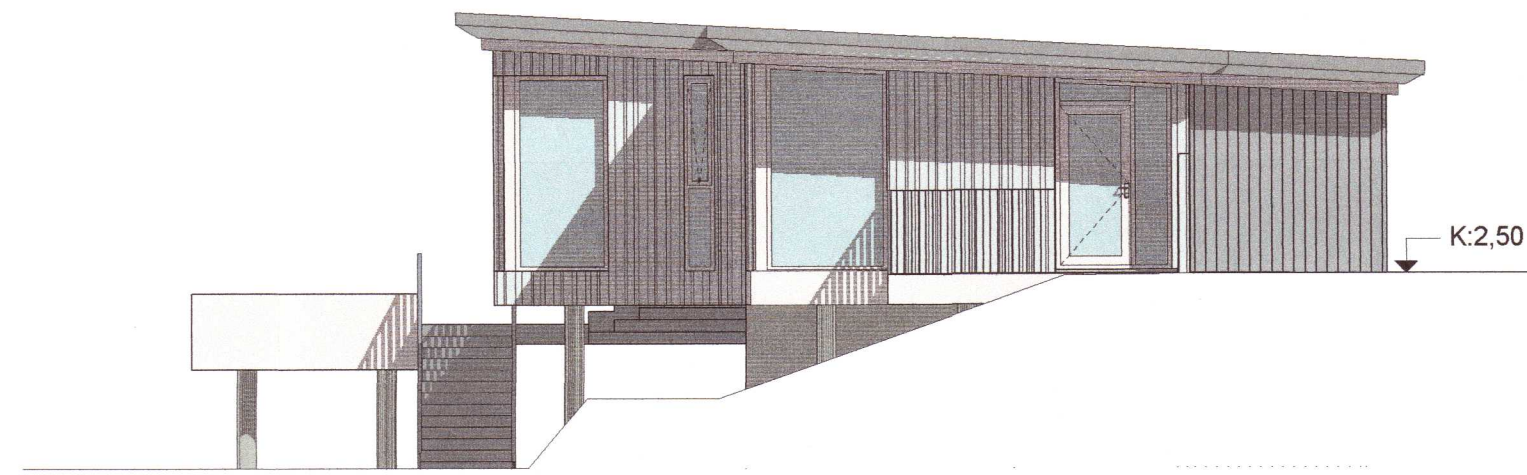


Ásýnd Norð- Austur

1:100




Breytingar	(Dags.)
(I) Gluggar uppfærðir	16.7.2020
(H) Gluggar á norð- vesturhlíð uppfærðir	13.7.2020
(G) Gluggi og hurð í kjallara	9.7.2020
(F) Staðsetning reykþípu skilgreind og glugga bætt við á norð- vesturhlíð	6.5.2020
(E) Stofuglugga breytt	31.1.2020
(D) Undirstöðum breytt	2.9.2019
(C) Burðarsúlur færðar til	31.5.2019
(B) Jarðveg meðfram húsi breytt	21.4.2019
(A) Þakkantur á suð- vesturhlíð stytur	20.3.2019

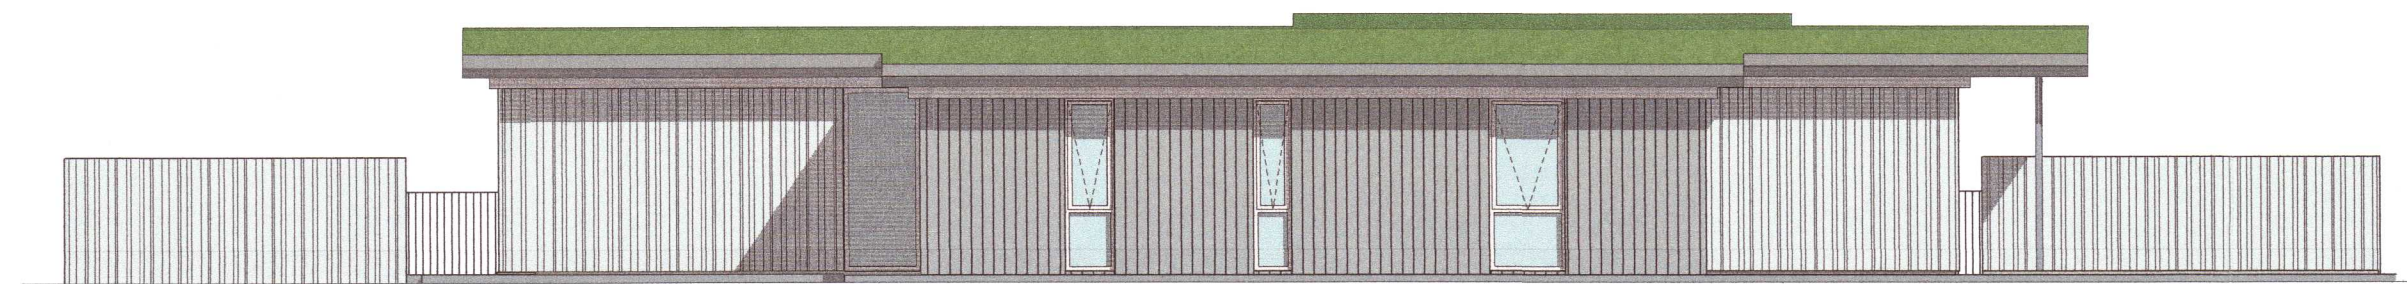


Ásýnd Norð- Vestur

1:100

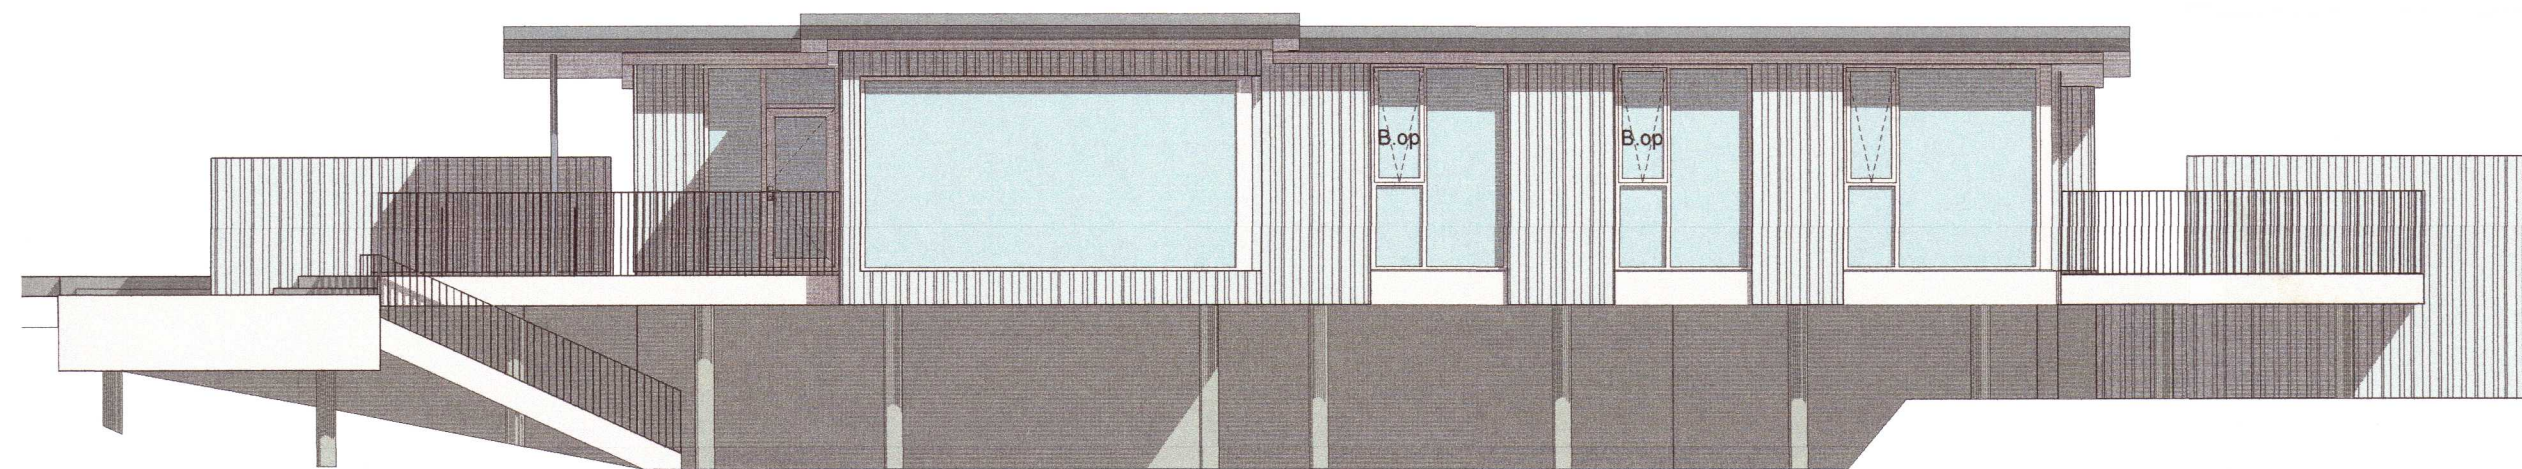


Ásýnd Suð- Austur

1:100

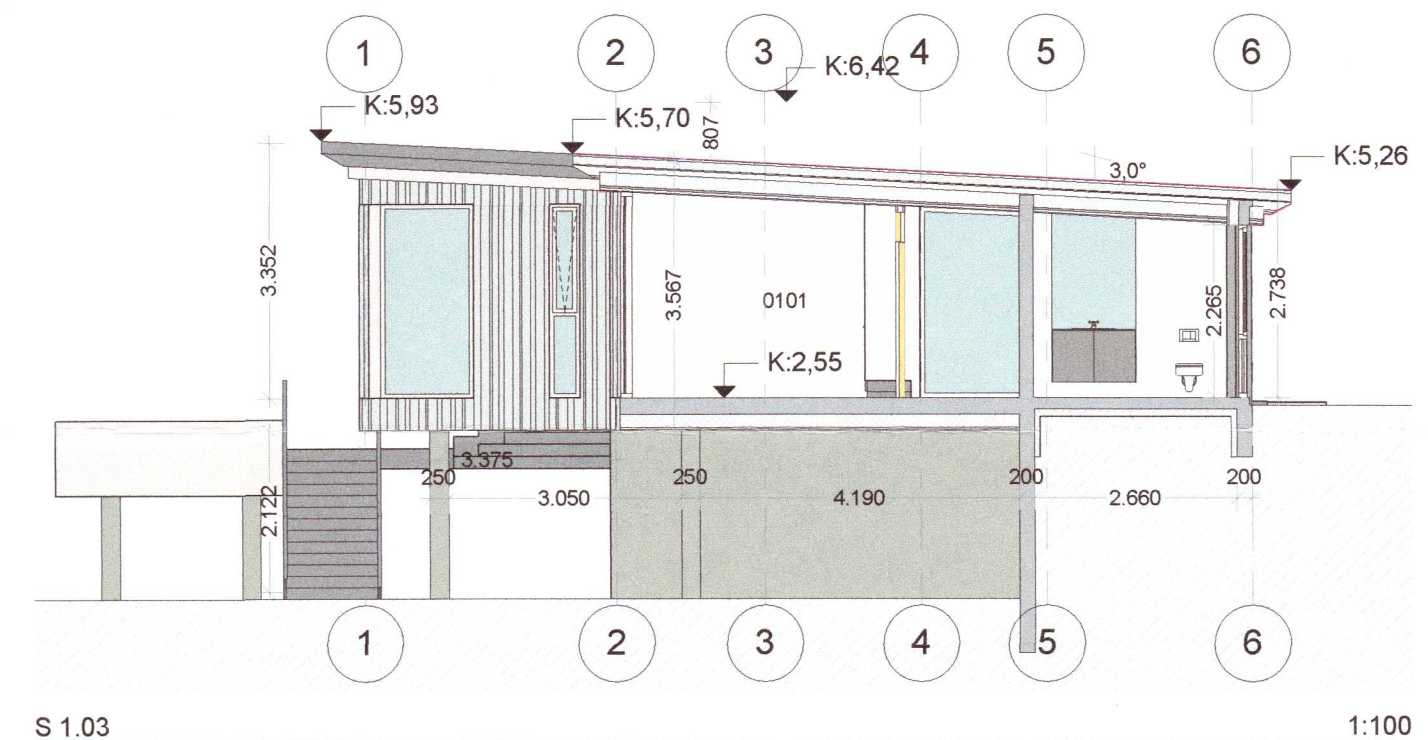


S 1.03

1:100

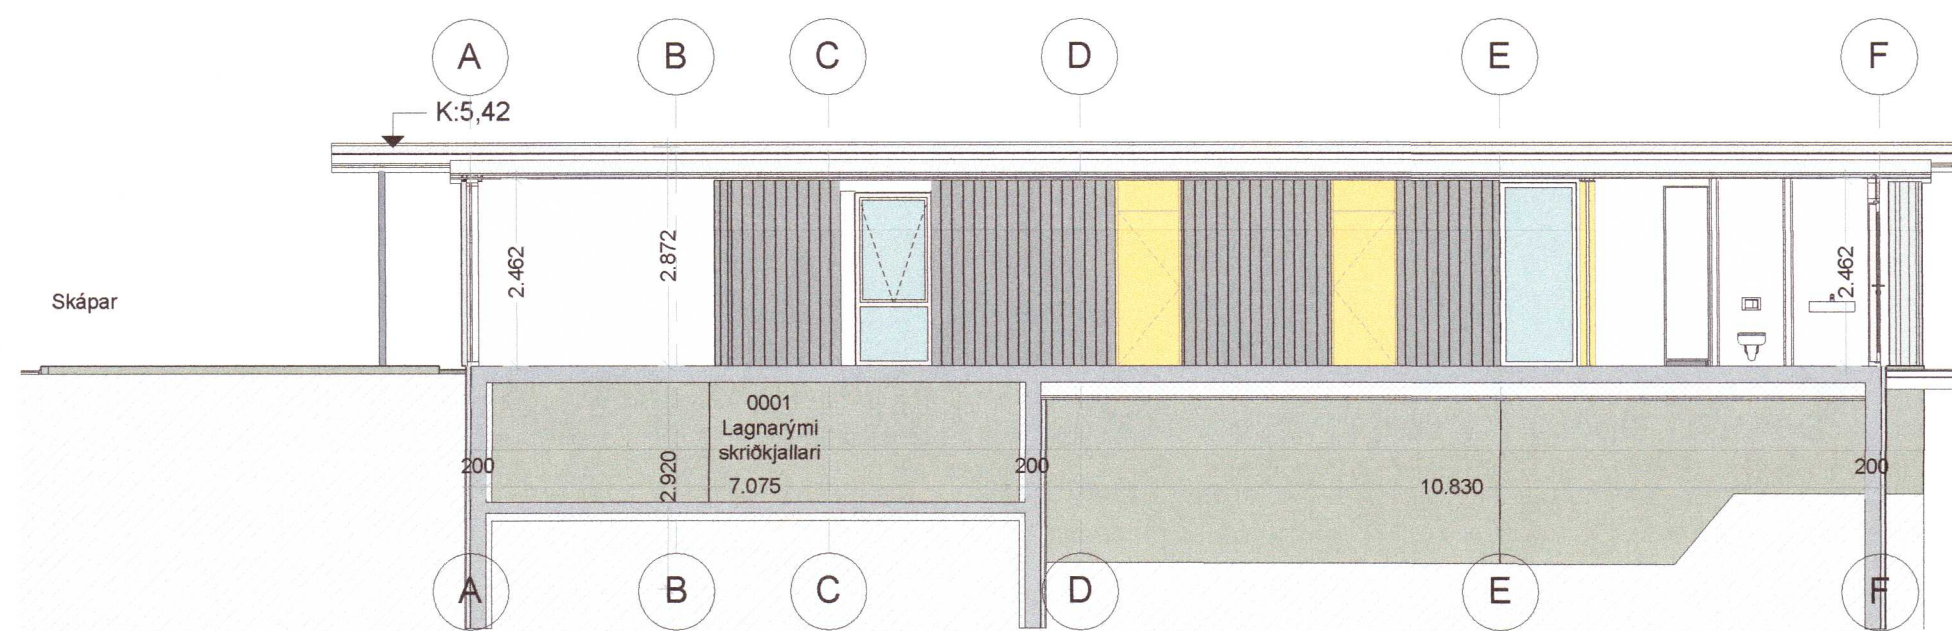

S 1.01

1:100

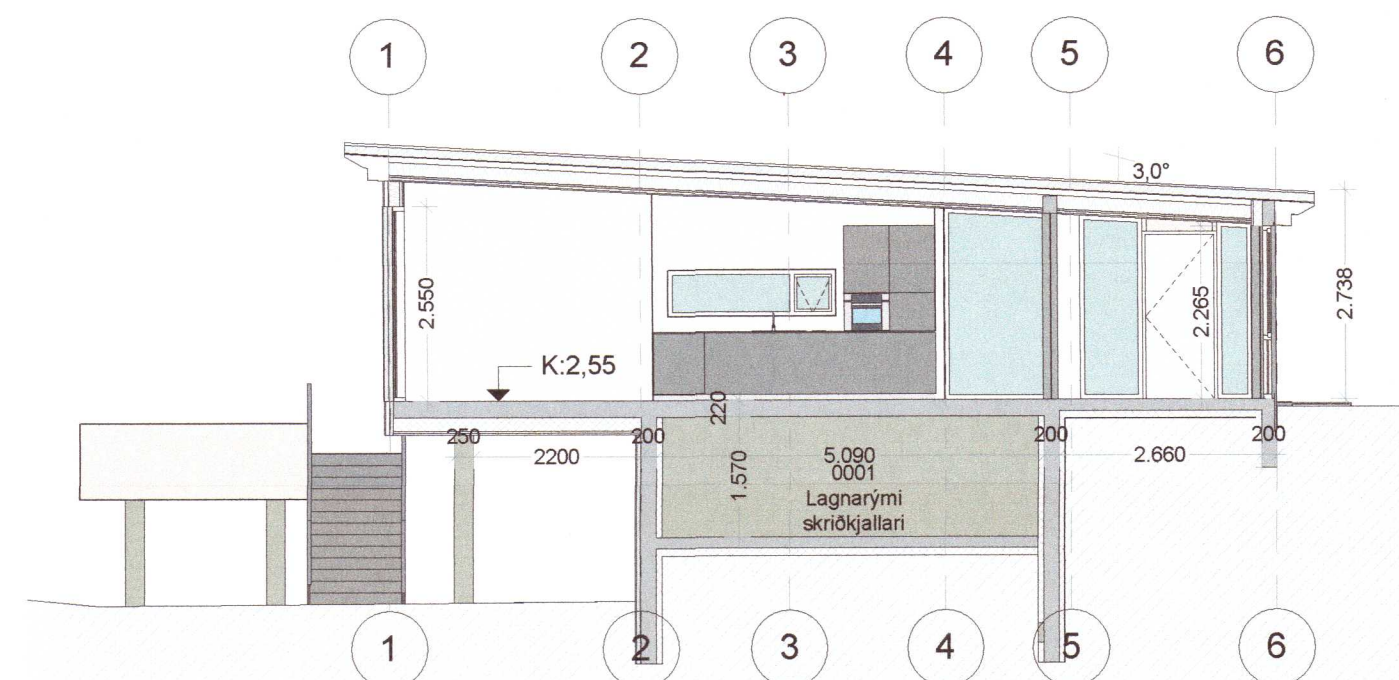

S 1.02

1:100

20202271

Björgvin Snæbjörnsson

apparát

Björgvin Snæbjörnsson arkitekt FAÍ
270664-5989

ÁRMÚLI 24 PÓSTHÓLF 8127 108
REYKJAVÍK
SÍMI: 561 2660 APPARAT@APPARAT.IS

VERK: 1813 - Heiðarbær, Þingvallasveit

TEIKNING: Ásýndir og Sníð

KVARDI: 1:100

HANNAD: BS

TEIKNAD: JGE

DAGS: 11.02.2019

TEIKN. NO: 1.03.01 (H)

Eftirprentun og afnot af teikningu þessari er óheimil nema með skriflegu samþykki höfundar í samræmi við ákvæði höfundarlaga