




| Breytingar                               | (Dags.)  |
|--|----------|
| (A) Veggeiningu VE-01 breytt vegna GL-14 | 6.5.2020 |

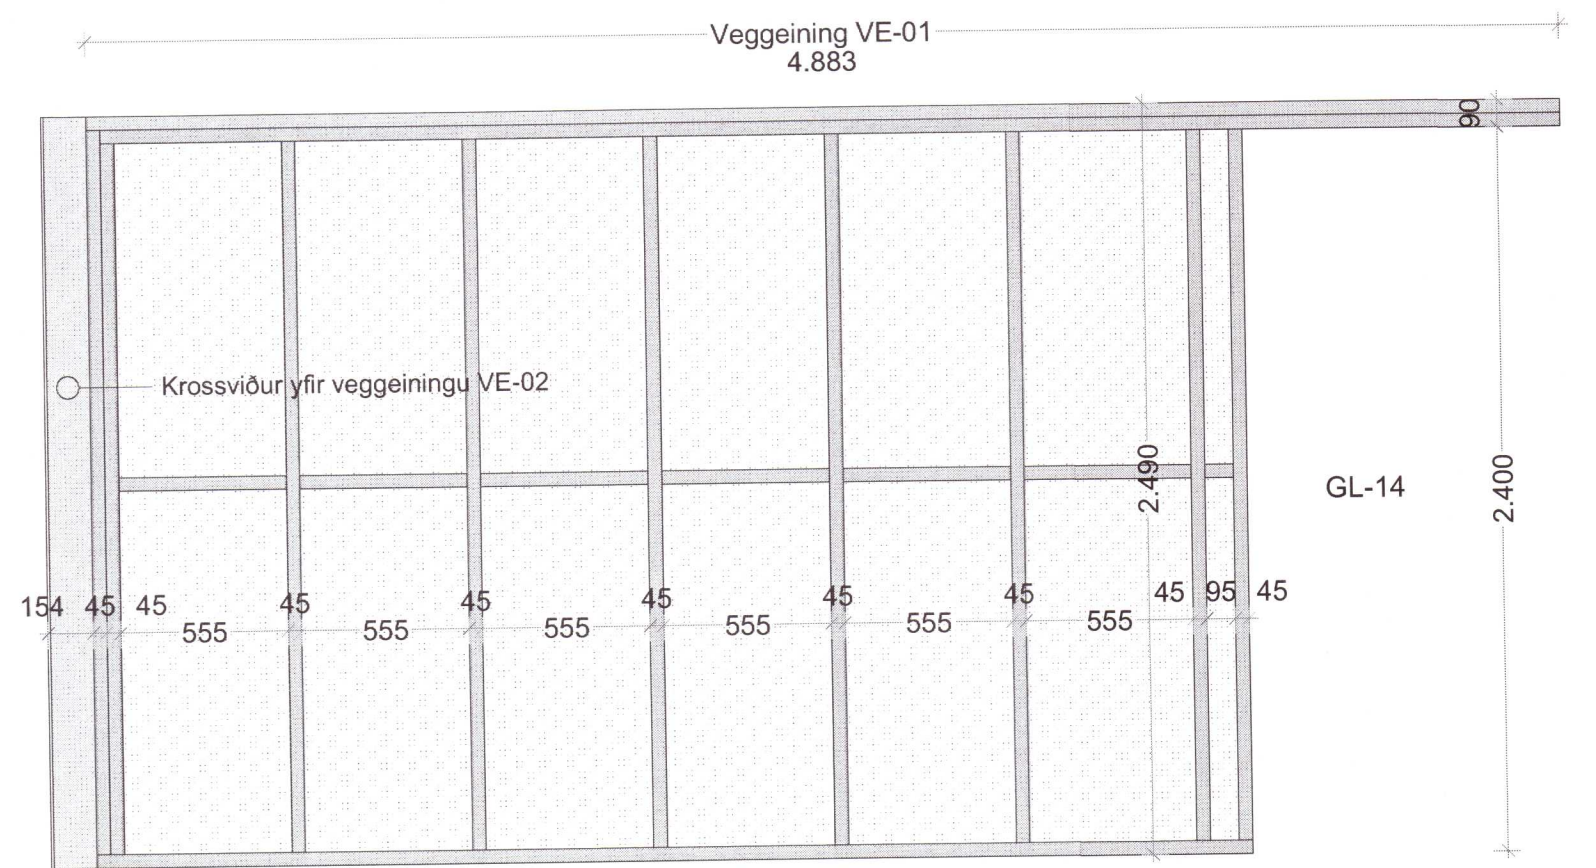

VE-01 1:25

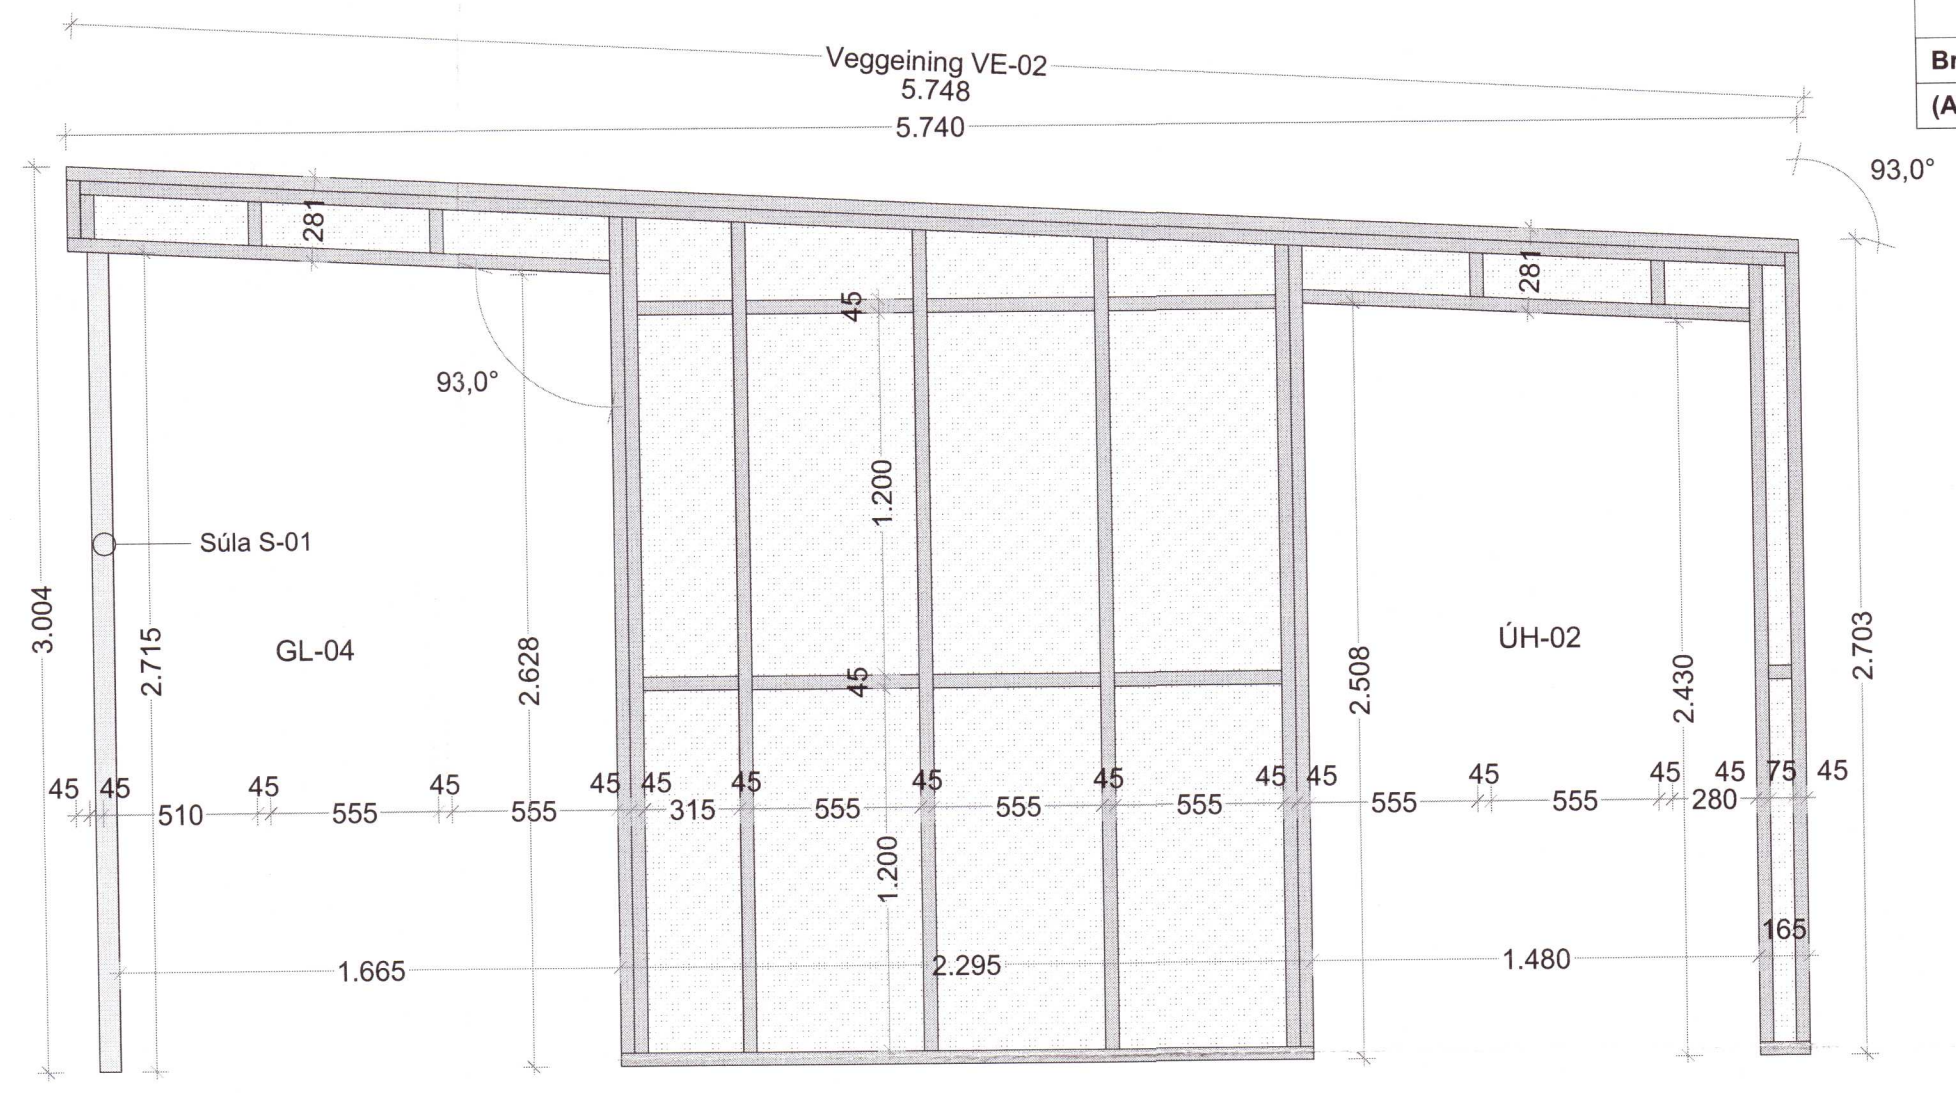

VE-02 1:25

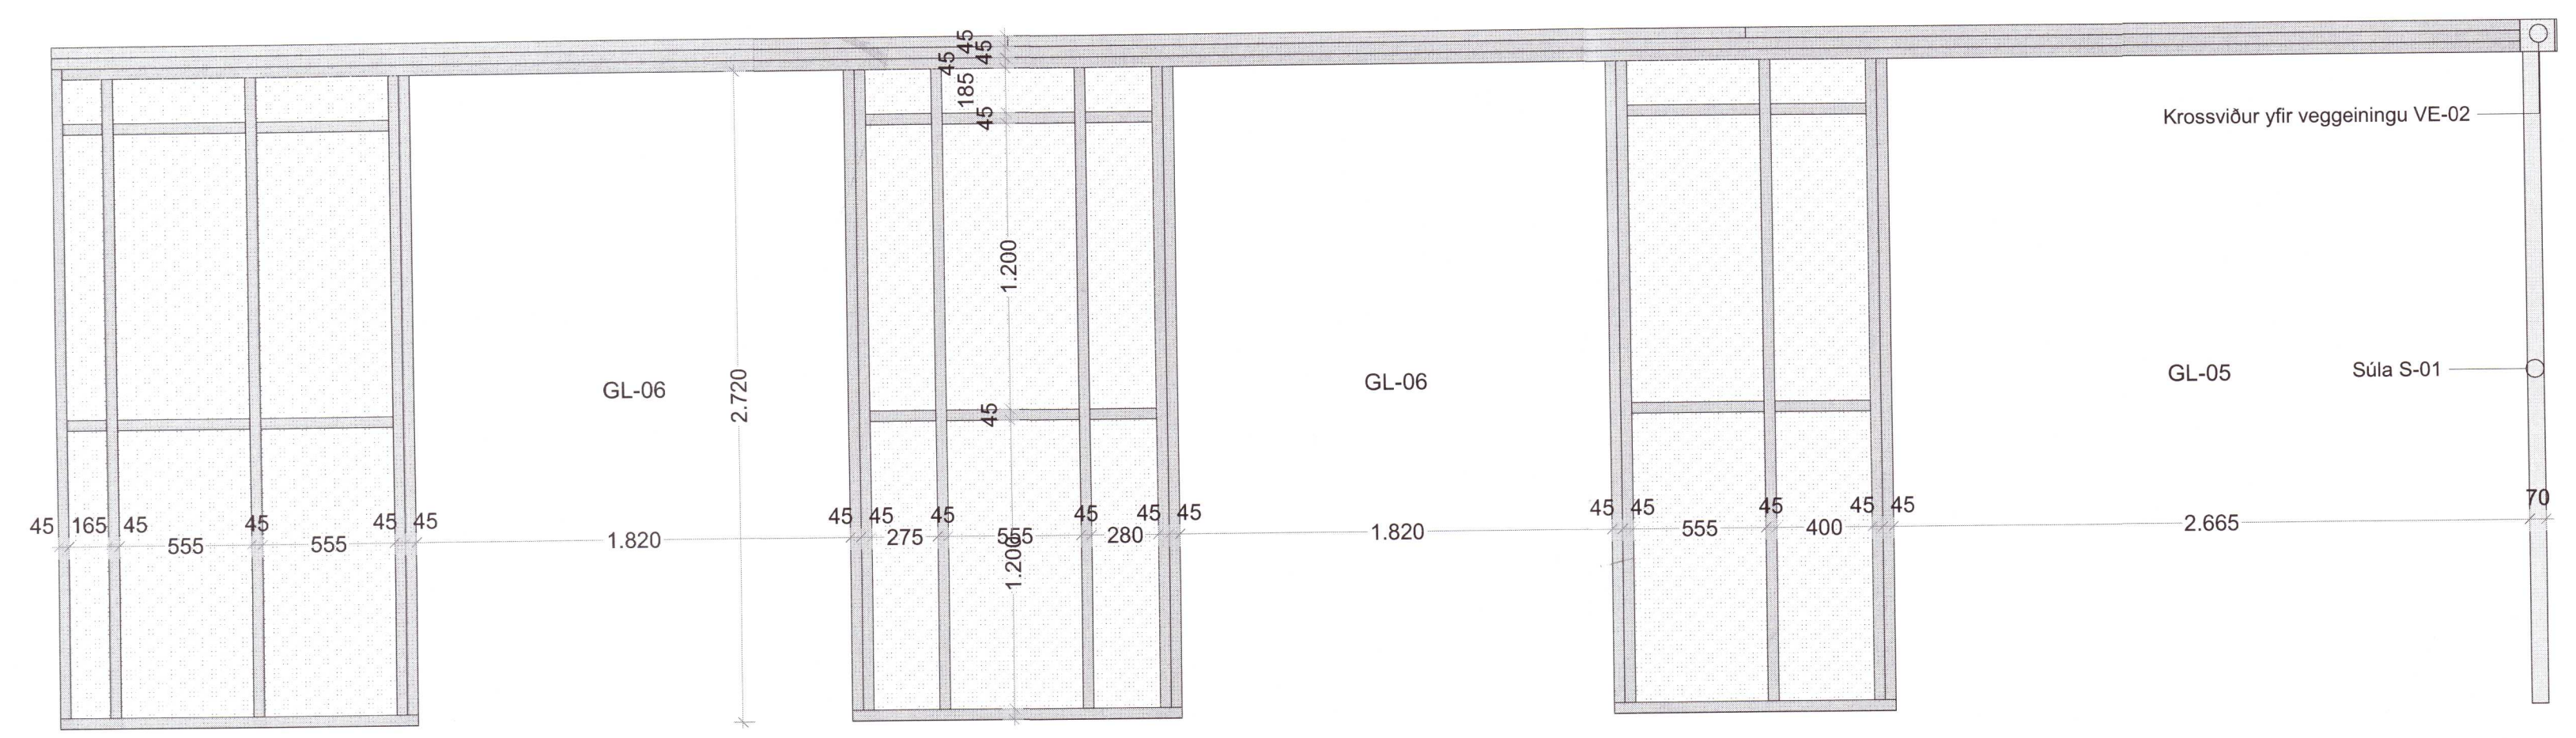

VE-03 1:25

20202273  
*Björgvin Snæbjörnsson*  
**apparat**

Björgvin Snæbjörnsson arkitekt FAÍ  
 270664-5989  
 ÁRMÚLI 24 PÓSTHÓLF 8127 108  
 REYKJAVÍK  
 SÍMI: 561 2660 APPARAT@APPARAT.IS

VERK: 1813 - Heiðarbær, Þingvallasveit  
 TEIKNING: Veggeiningar  
 KVARDI: 1:25  
 HANNAÐ: BS TEIKNAD: JGE  
 DAGS: 11.02.2019 TEIKN. NO: **2.02.01 (A)**

Eftirprentun og afnot af teikningu þessari er óheimil nema með skriflegu samþykki höfundar í samræmi við ákvæði höfundarlaga