


VE-08

1:25

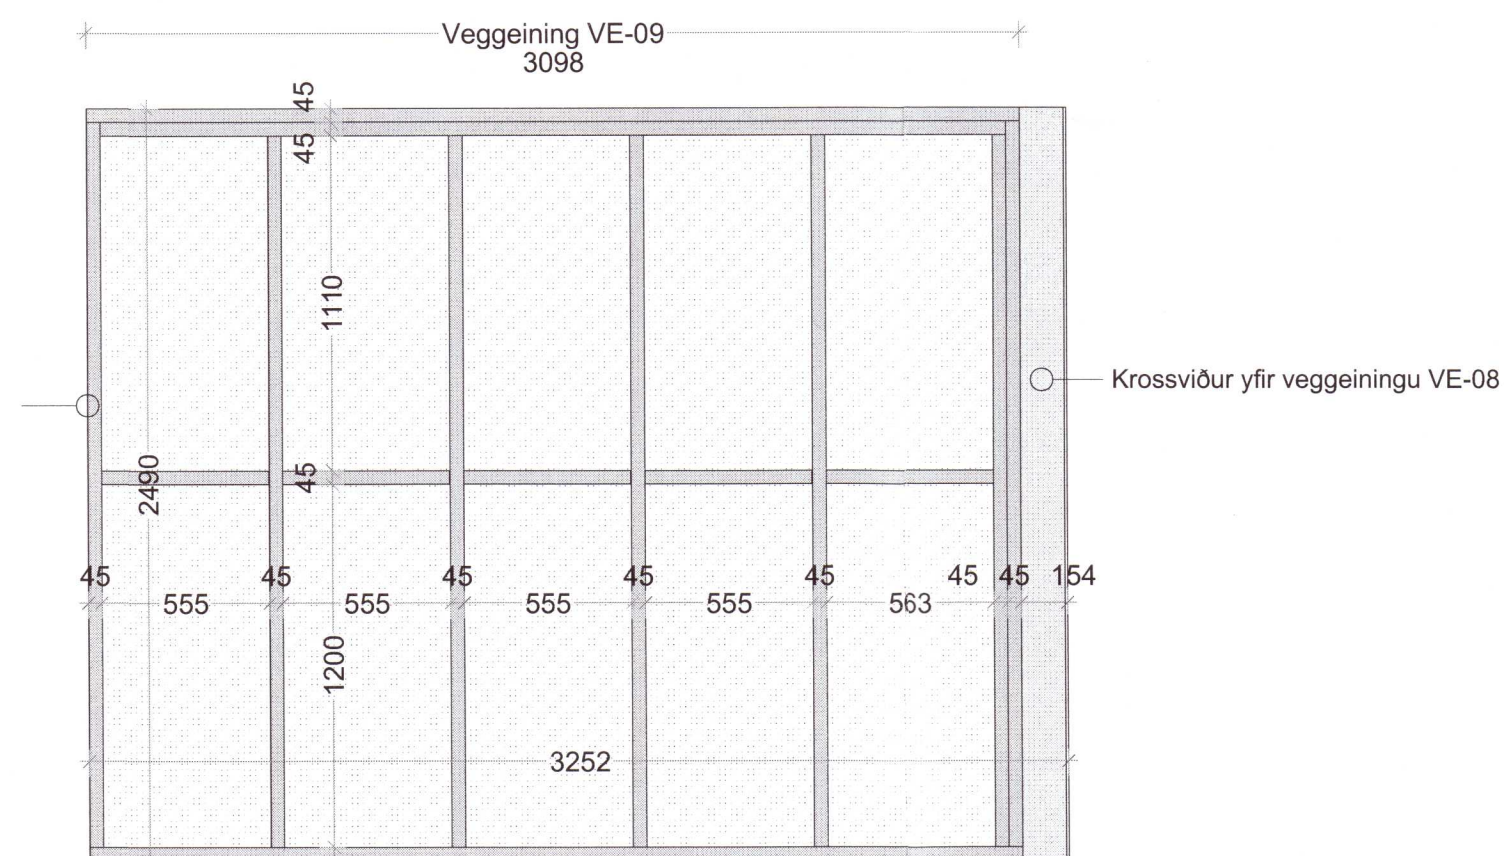

VE-09

1:25

20202275
Björgvin Snæbjörnsson
apparat

Björgvin Snæbjörnsson arkitekt FAÍ
 270664-5989

ÁRMÚLI 24 PÓSTHÓLF 8127 108
 REYKJAVÍK
 SÍMI: 561 2660 APPARAT@APPARAT.IS

VERK: 1813 - Heiðarbær, Þingvallasveit

TEIKNING: Veggeiningar

KVARDI: 1:25

HANNAÐ: BS TEIKNAD: JGE

DAGS: 11.02.2019 TEIKN. NO: **2.02.03**

Eftirprentun og afnot af teikningu þessari er óheimil nema með skriflegu samþykki höfundar í samræmi við ákvæði höfundarlaga