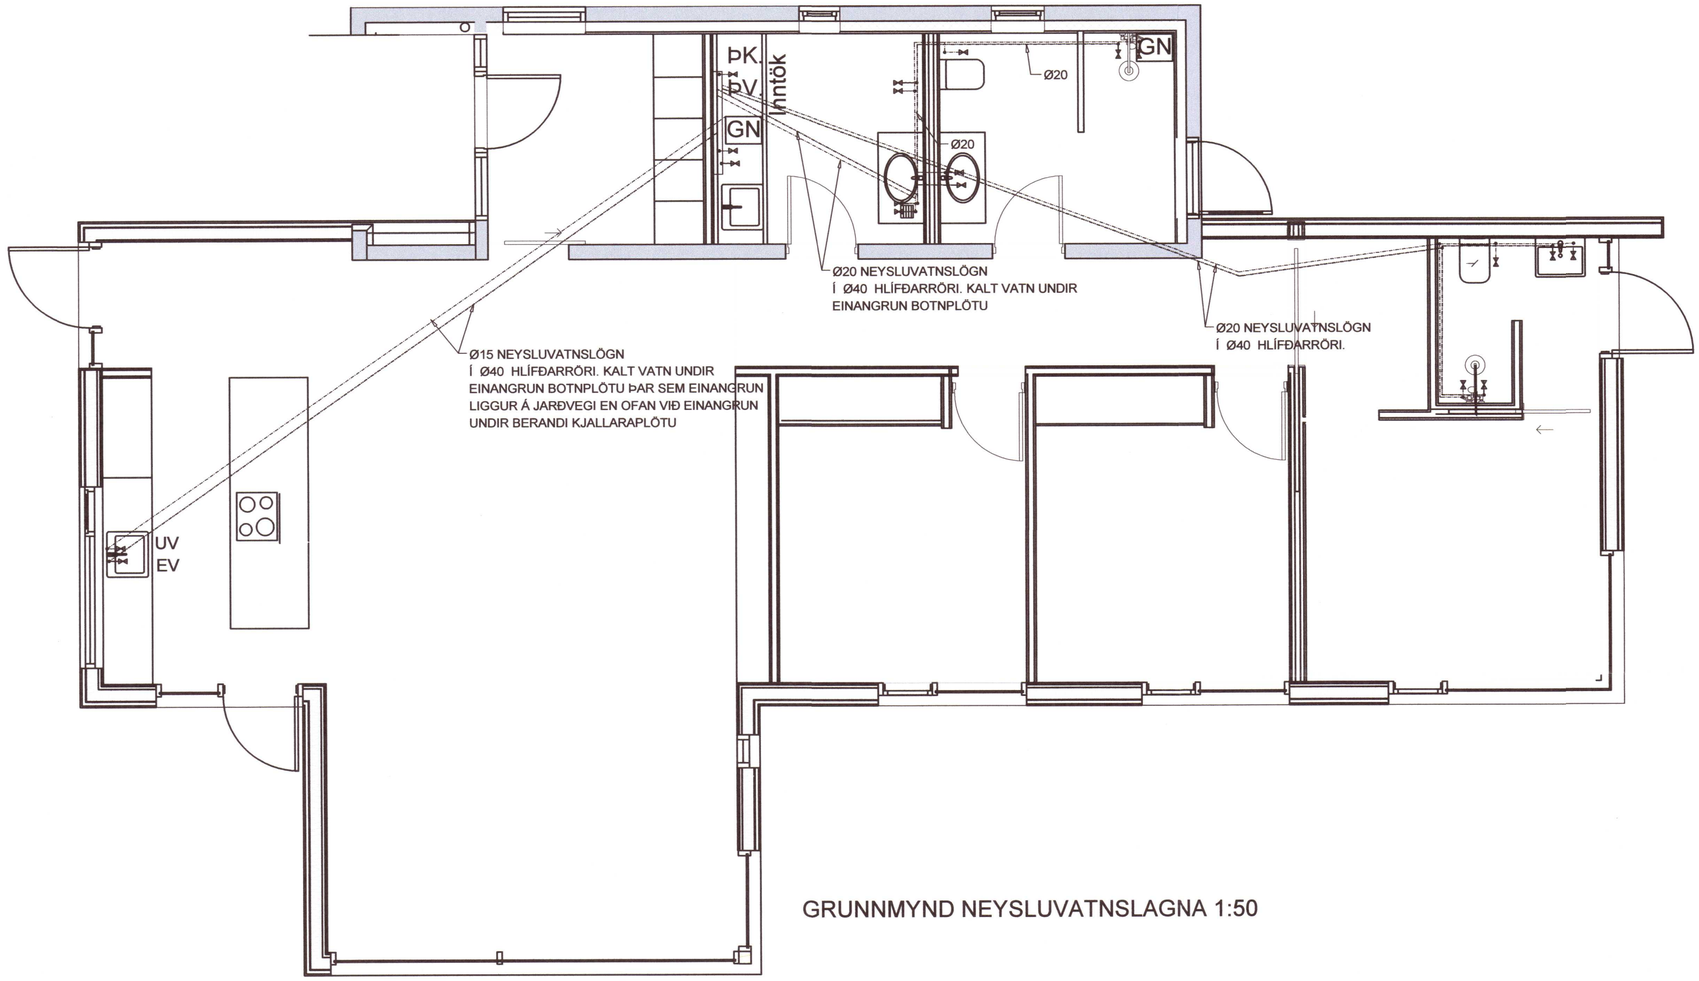

GRUNNMYND NEYSLUVATNSLAGNA 1:50

Umhverfis- og tæknisvið Uppsveita
Yfirfarið
22 SEP 2020
F.h. Byggingarfulltrúi

20202297

B	09.09.'20	NÝTT BAÐHERBERGI	H.Á

VHÁ Verkfræðistofa ehf.
VHÁ
Suðurlandsbraut 46 108 Reykjavík
Sími: 897-8132
e-mail: haukur@vha.is
Heimasíða: www.vha.is
Kennitala: 560600-3050

Hannað	Teiknað	Samþykkt:	
H.Á.	H.Á.	Kennitala	110383-5339

SUMARHÚS HEIÐARBÆ
GRÍMSNES- OG GRAFNINGSHREPPI

LAGNIR
GRUNNMYND NEYSLUVATNSLAGNA

Mkv.	Teikn. nr.	Verk nr.
1:50	3-1.2	18-001

Áritun samræmingarhönnuðar / hönnunarstjóra:	Útgáfa	Dags.
	B	SEP.'18