




# AFSTÖÐUMYND 1:500

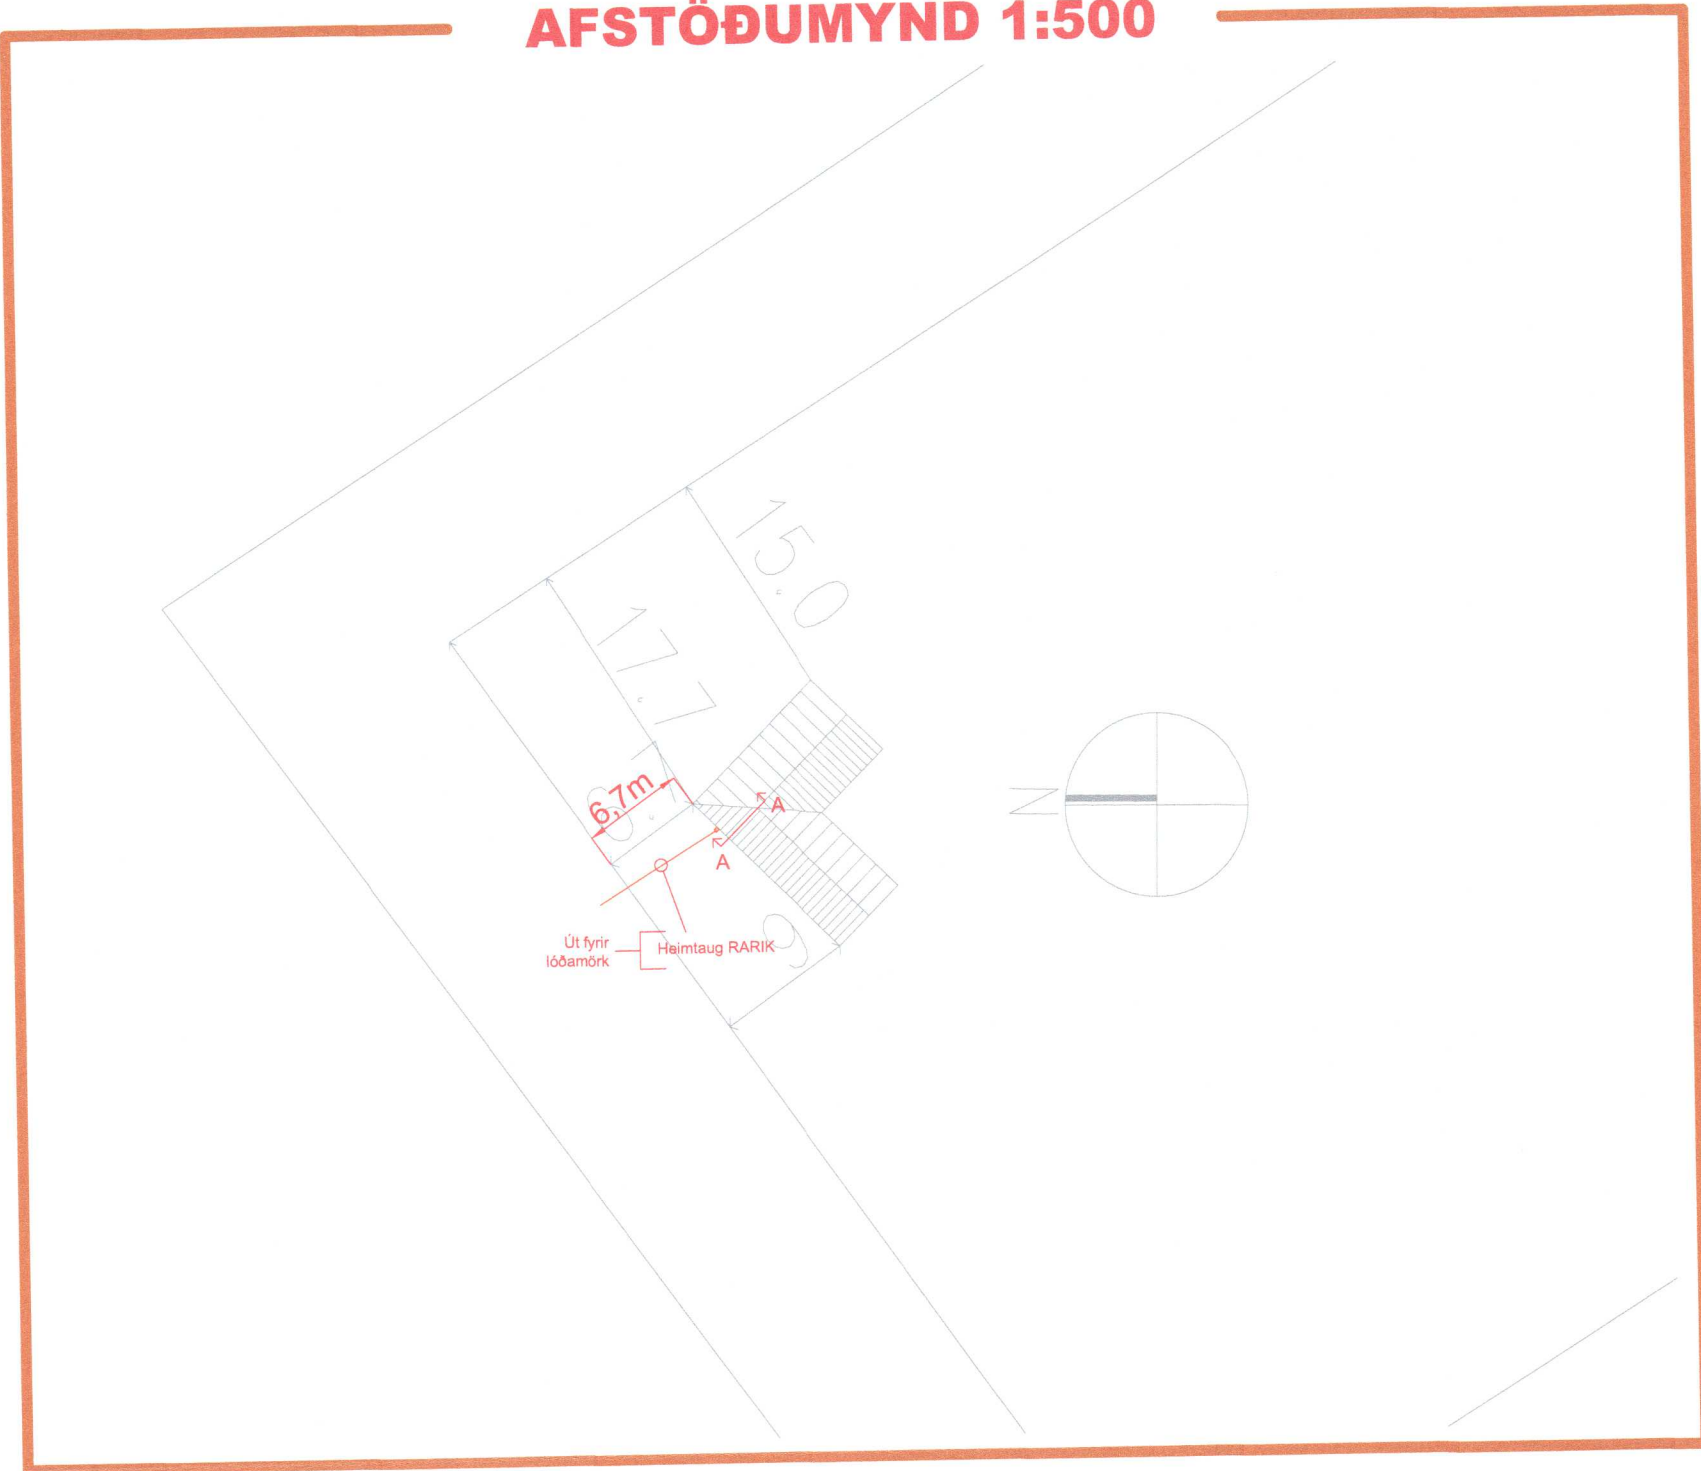

# Snið A-A 1:50

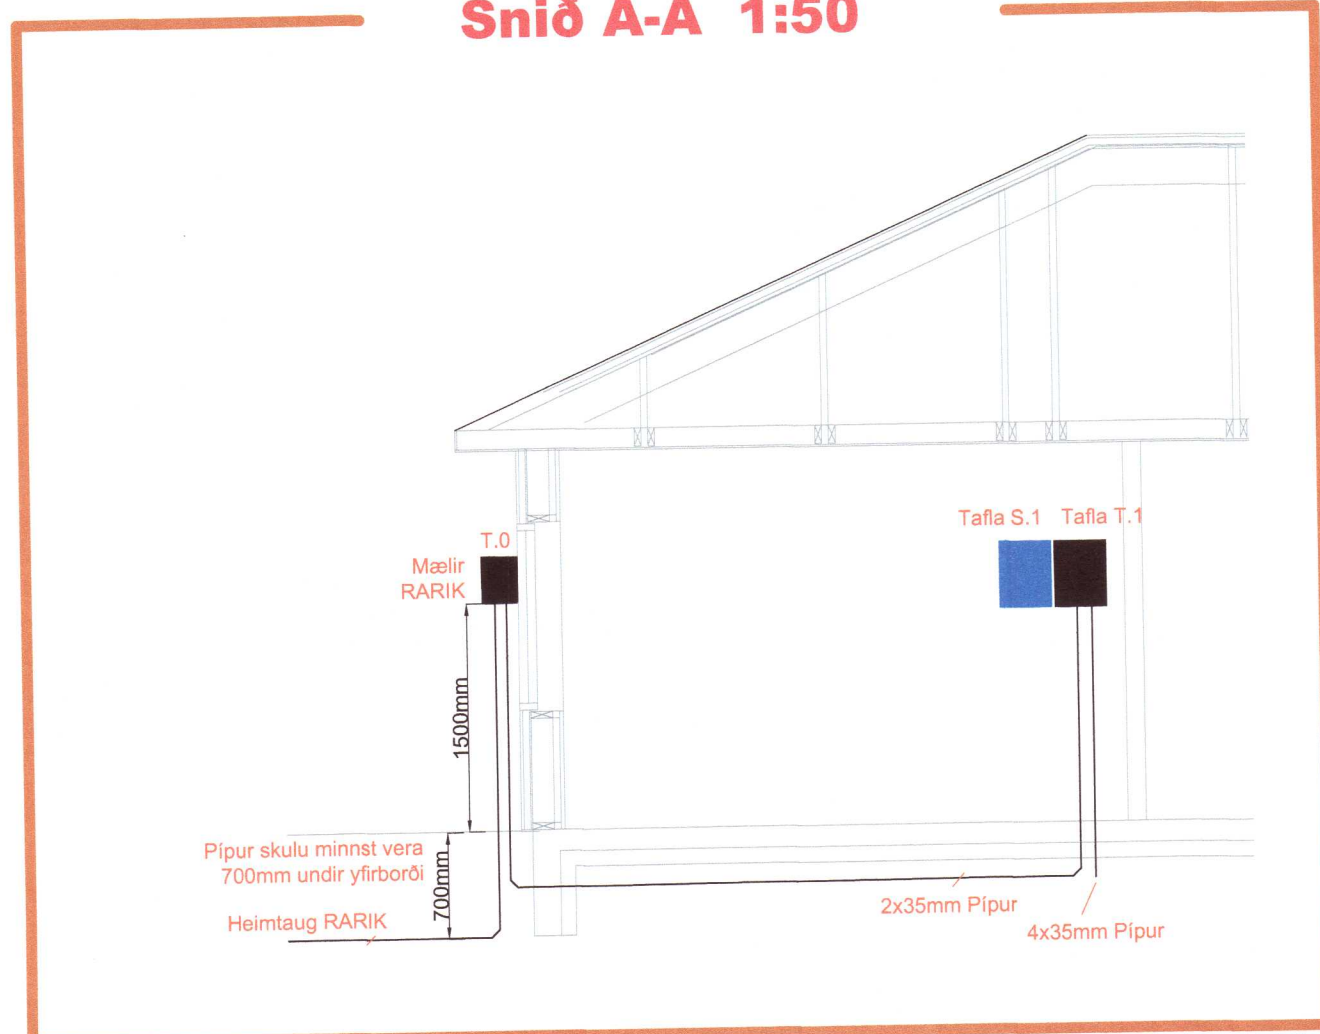

# EINLÍNUMYND

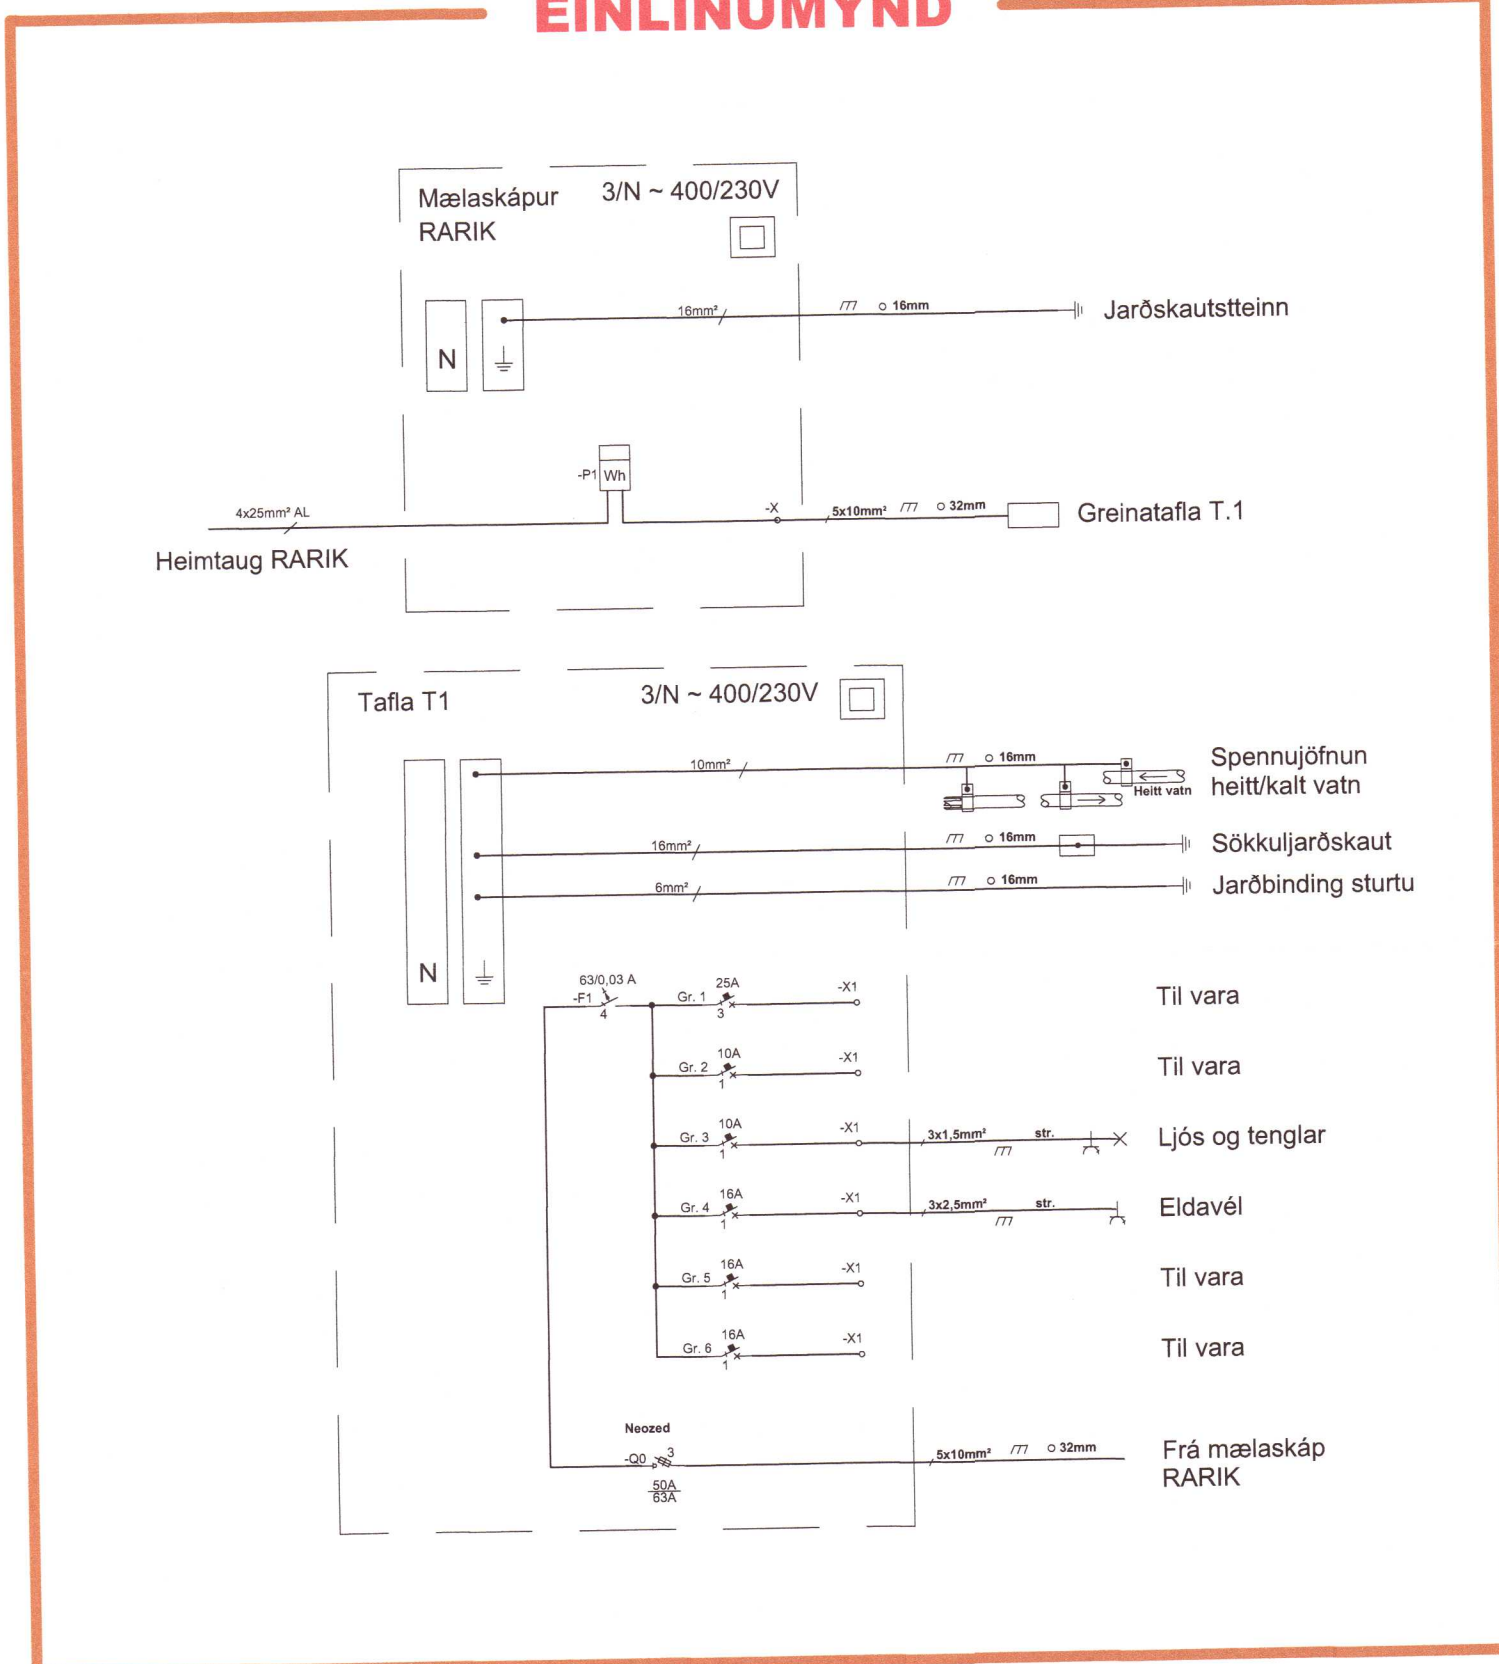

Umhverfis- og tæknisvið Uppsveita  
**Yfirfarið**  
 25 SEP 2020  
*S.L. Jón*  
 Fl. Byggingarfulltrúi

Br.	Dags.	Breyting	Ha.

**FRUMA**  
 Fruma ehf / 430700-2430  
 Hringbraut 77 101 Reykjavík  
 Sími: 821-6966  
 frumaehf@gmail.com

Verkhelti: **Giljatunga 18**  
 Sumarbústaður  
 805 Selfoss (Dreifbýli)

Teikningaheiti: **Raflagnir Heimtaugateikning**  
 Einlínnumynd, Snið og Afstöðumynd 20202308

Dagsetning: 03.09.2020 Mælikvarði: 1:50/1:500 Blaðastærð: A2

Hannað: ARE Teiknað: ARE Yfirfarið: ARE

Nafn og kennitala hönnuðar: **Axel Rúnar Eypórssón** 110881-4799

Undirskrift hönnuðar: *Axel Rúnar Eypórssón*

Nafn og kennitala hönnunarstjóra: **Dorgeir Jónsson**  
 ARKITEKT  
 Kt. 051055/219

Verknúmer: 20-020 Teikninganúmer: Síða 2 Utgáfa: A