


Vit undirritaðir eigendur aðhiggnou landspláa af Spordholti 4 stæflesku af 180er mörk eru rétt og spáin eiga meirbúsi ó fyrirhugutun framkvámda þer.

Spordholt 1. og 2. Andrea Þ. Rafnal  
 Spordholt 3. Jón Heiður Jónsson  
 Spordholt 4. Guðrún Einarsdóttir  
 Spordholt 5. Jón Heiður Jónsson  
 Spordholt 6. Þorgerður Eiríksdóttir  
 Spordholt 7. Magnús Ólafsson

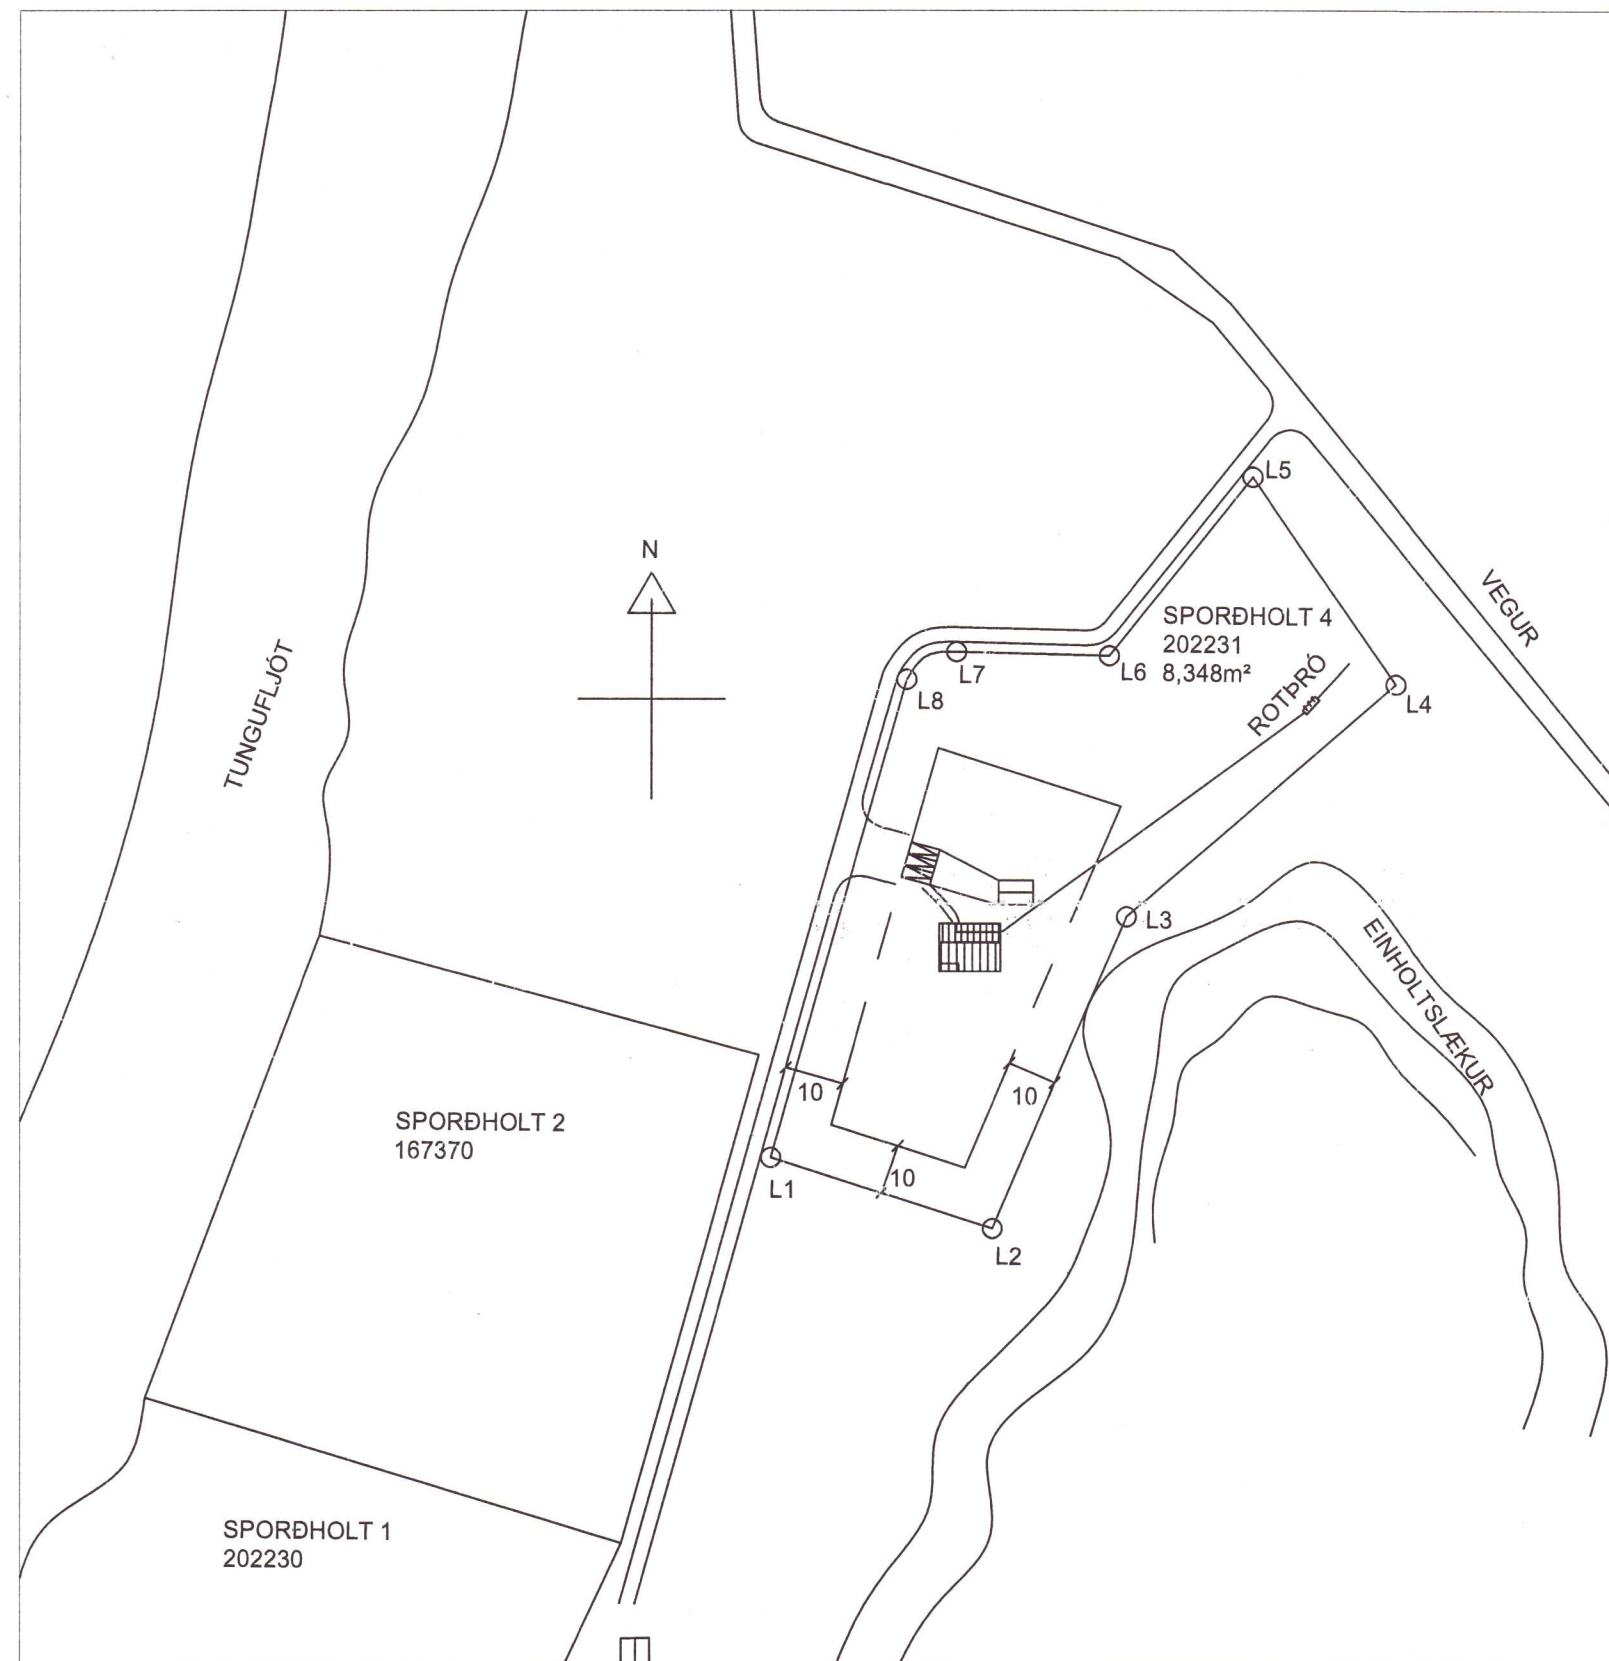

Skráningartafli: Spordholt 4.					Skrásetjari: Eyjólfur Valgarðsson												
Landnúmer: 202231					Kennitala: 280857-4169												
Matshlutanúmer: 01					Útgáfa: 4.01c Dags: 4.11.2016												
Uppskipting og lýsing					Stærðir												
D0 Lokun	D1 Rými hæð-rób	D2 Notkun texti	D3 Höfuð-flokkun	D4 Eigna-hald	D5 Botnfl. m²	D5M Miðfl. m²	D6 Sogar m²	D7 Op m²	D8 Brúttófl. m²	D9 Brúttófl. sh < 1,8	D10a Salarhæð mm	D10b Salarhæð max	D11 Brúttó rúmna m²	D12 Nettóflour m²	D16 Srt flismál m²	Reiknala skiptarúmna s	D17 Skipa-rúmna m²
Maishúli					99,9	0,0	0,0	0,0	99,9	0,0			379,0	85,2	99,9		305,868
Botn													20,0				
	01	1. hæð			99,9	0,0	0,0	0,0	99,9	0,0			359,0	85,2	99,9		
A	0101	Aðstöðuhús	N	0101	99,9				99,9		2,42	4,70	359,0	85,2	99,9	3,59	305,868
B	0102	Yfirb. Verönd	U		16,2				16,2		2,42	2,80					
B	0103	Yfirb. Verönd	U		6,4				6,4		2,90	3,42					
Afhugasemdir																	
Sameignir sumra																	
Eignarhald																	
Eignarhald	Notkun texti	Birt flatar mál m²	Skiptarúmna mál Sér eign m²	Sér eign og sameign m²													
0101	Aðstöðuhús	99,9	305,868	305,868													
	Alls	99,9	305,868	305,868													

SKRÁNINGARTAFLA - SAMANTEKT

AFSTÖÐUMYNDMYND  
1:1500 (A2)

20202316

**SPORDHOLT 4. LANDNR. 202231**

Mhl.01 - AFSTÖÐUMYND SKRÁNINGARTAFLA	Mkv. 1:1500
	Hannað EV
	Teiknað EV
Dags. 6.MARS.2017 Blað 2 AF 2 Nr. A002	Yfirfarit

Eyjólfur Valgarðsson  
Kt. 280857-4169  
Eyjólfur Valgarðsson Kt:280857-4169

Eyjólfur Valgarðsson  
Byggingatæknifræðingur B.cs.  
Hólmatúni 7 225 Álftanes  
gsm:8917257 ev@gmail.com

Nr.	Dags.	Breyting	Af