

Skýringar:

Lagnir séu 3x1,5q huldar 16mm plastpípulögn.

Smáspennulagnir séu huldar 20mm plastpípulögn.

Málstraumur rofa og tengla sé 16A.

Hæð á rofum sé 110cm, tenglar og smáspenna 20cm.

Hæð á hitastillum sé 150cm.

Hæð á veggjósnum sé 170cm.

Hæð á útiljósnum sé 160cm.

Endanlegar staðsetningar á tækjum í eldhúsi

ákveðast í samráði við eiganda og arkitekt.

Öll mál eru í cm og miðast við miðja dós frá fullfrágengnu gólfi

Nema annars sé getið.

Verkheiti

Hestur - lóð 56

Grímsnes

801 Selfoss

Lýsing

Snið, afstöðumynd og skýringar

Raflögn

Lág- og smáspenna

Skýringar



20202334

Dags	Kvarði
Ágúst 2020	1/100 1/1000 Blað A2

Hönnuður	Teiknað
GV	GV



Blað	Verknúmer
1 af 3	2007-331

Gunnar Viggósson kt: 010564-3449
 Löggiltur raflagnahönnuður
 Suðurási 28 110 Reykjavík
 Sími : 822-2855 e-mail : gviggo@simnet.is
 Undirskrift: *Gunnar Viggósson*

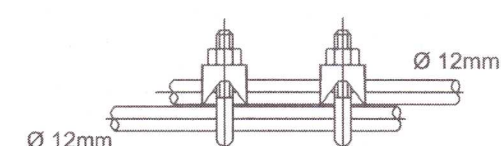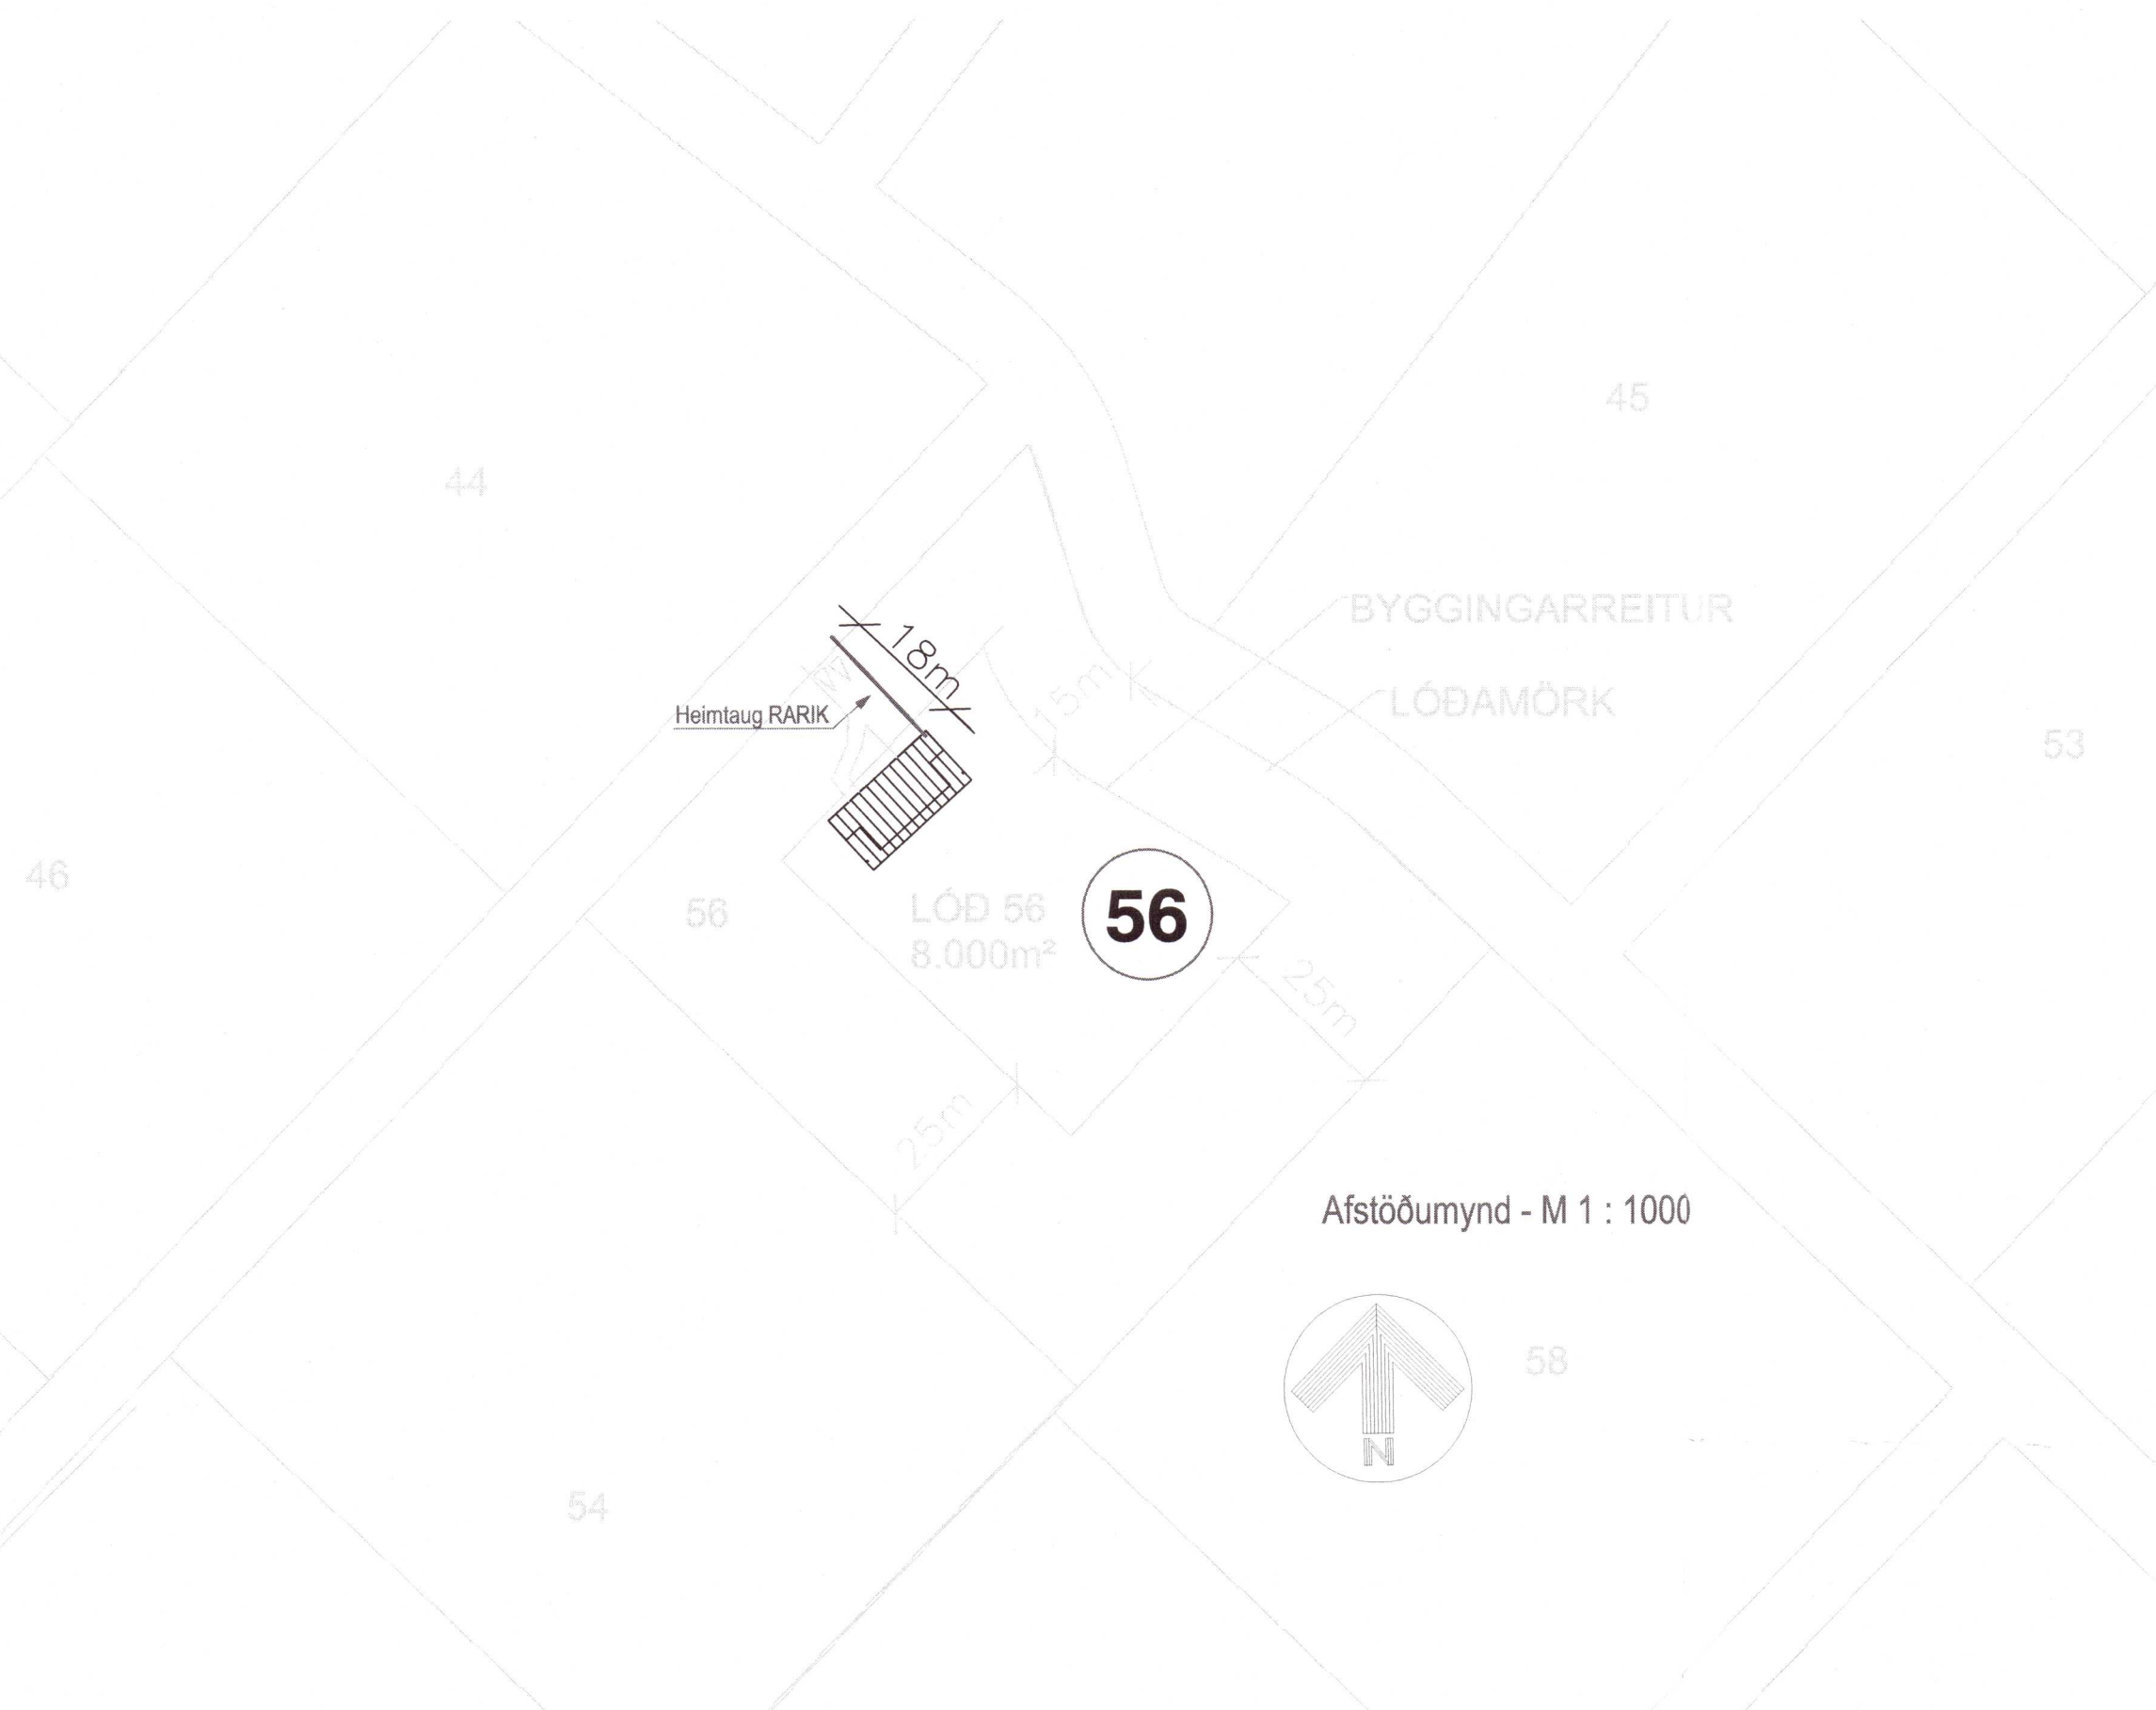

SAMTENGING STEYPUPEINA
 Setja skal tvo vírfása
 á hver samskeyti.

Tengja skal saman tvö neðstu járnin í sökkulveggjum allan úthringinn og að upptaki í tengibox.
 Í raðhús, parhús og hlíðstæð hús er leyfilegt að tengja sameiginlegan úthring en tengibox og tenging verði við hverja heimtaug.
 Heimilt er að sjóða tengingar sökkulskauts að því tilskildu að stálið sé suðuhæft og suðumaður hafi réttindi til suðu.

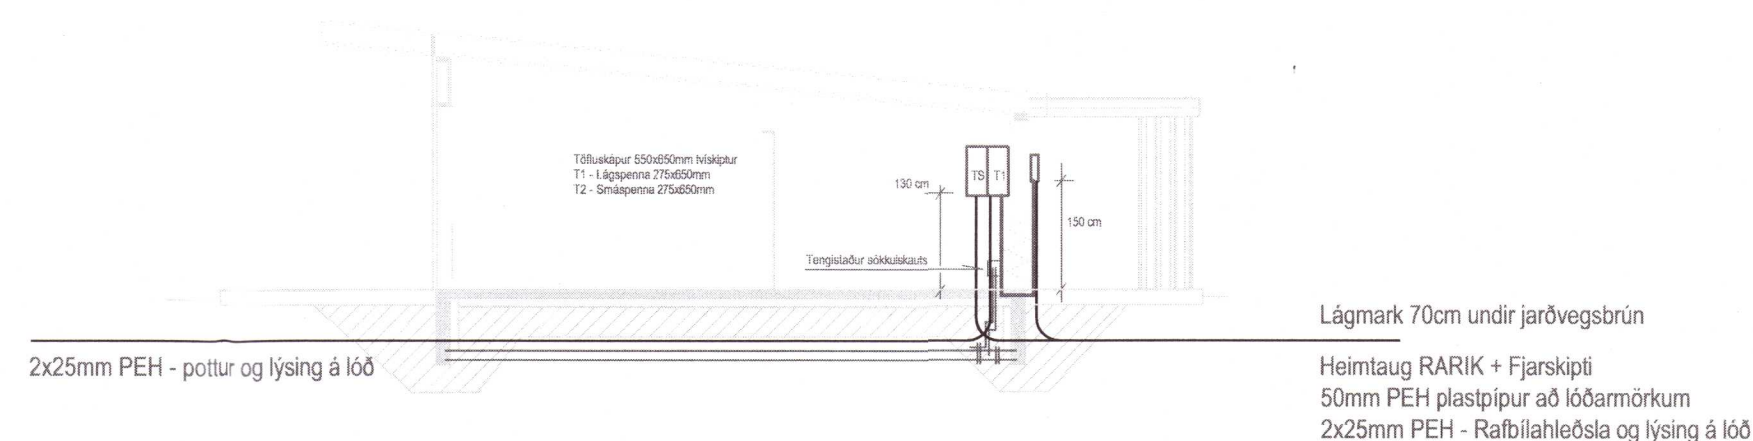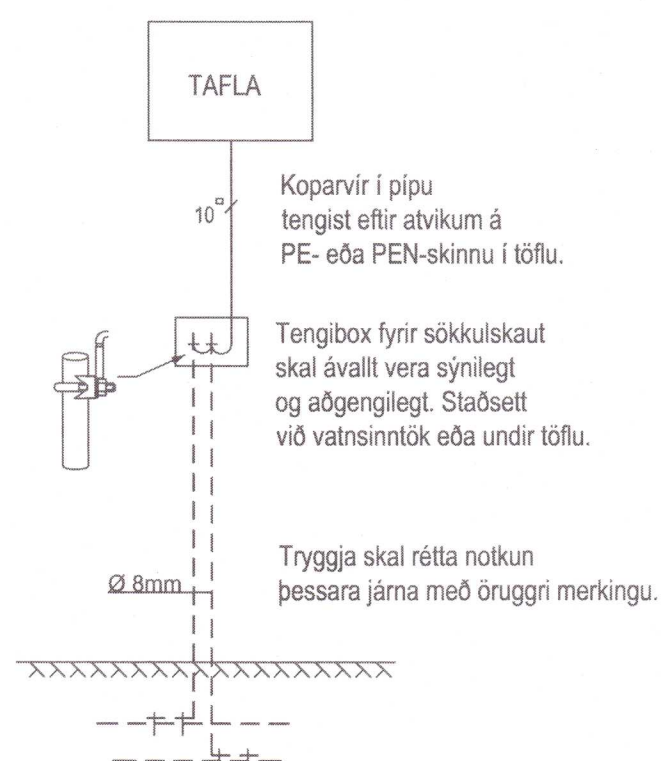

SNID um inntak M 1:100