ROFAR
- EINPÓLAROFI
- SAMROFI
- KROSSROFI
- LJÓSDEYFIR
- ÞRÝSTIROFI
- HREYFISKYNJARI 360°

LJÓS
- LJÓS-ALMENNT TÁKN
- LJÓS-HALOGEN / LED LJÓS
- VEGGLJÓS
- DÓS-ALM.TÁKN
- VEGGDÓS
- ÚT LJÓS / NEYÐARLJÓS

TENGLAR
- JARÐBUNDINN TENGILL
- FJARSKIPTAT. -ALM.TÁKN

ÝMISLEGT
- BJALLA
- REYKSKYNJARI
- SPENNIR MEÐ AÐSKILDUM VÖFUM
- DYRASÍMI
- Hitastillir H150
- Jarðtenging / spennujöfnun
- Segullæsing

LAGNIR MILLI HÆÐA
- LAGNIR FARA UPP
- LAGNIR FARA NIÐUR
- LAGNIR FARA Í GEGN

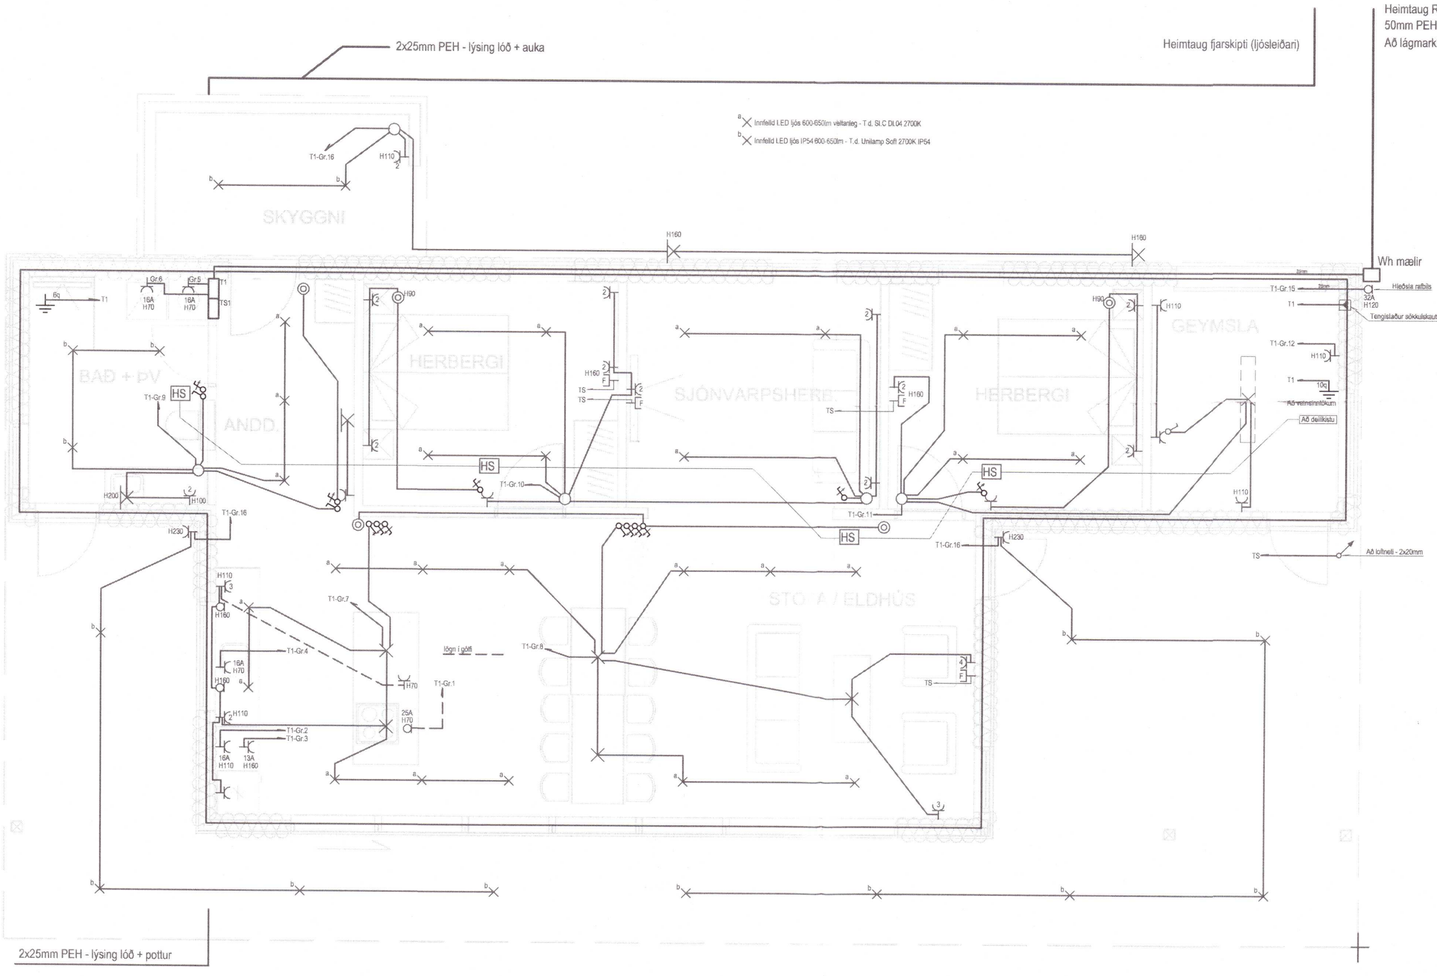

Byggingafulltrúi

Umhverfis- og tæknisvið Uppsveita
Yfirfarið
28 SEP 2020
f.h. Byggingarfulltrúi

Undirskrift hönnuðar aðaluppdrátta / samræmingarhönnuðar

Verkheiti	Hestur - lóð 56 Grímsnes 801 Selfoss
Lýsing	Grunnmynd Raflögn Lág- og smáspenna
Skýringar	
	20202335
Dags	Ágúst 2020
Kvarði	1/50 Blað A2
Hönnuður	GV
Teiknað	GV
Blað	2 af 3
Verknúmer	2007-331

Gunnar Viggósson kt: 010564-3449
Löggiltur raflagnahönnuður
Suðurási 28 110 Reykjavík
Sími : 822-2855 e-mail : gviggo@simnet.is
Undirskrift: