



Umhverfis- og tæknisvið Uppsveita
Yfirfarið
 2 8 SEP 2020
Silvin Sigur
 Byggingarfulltrúi

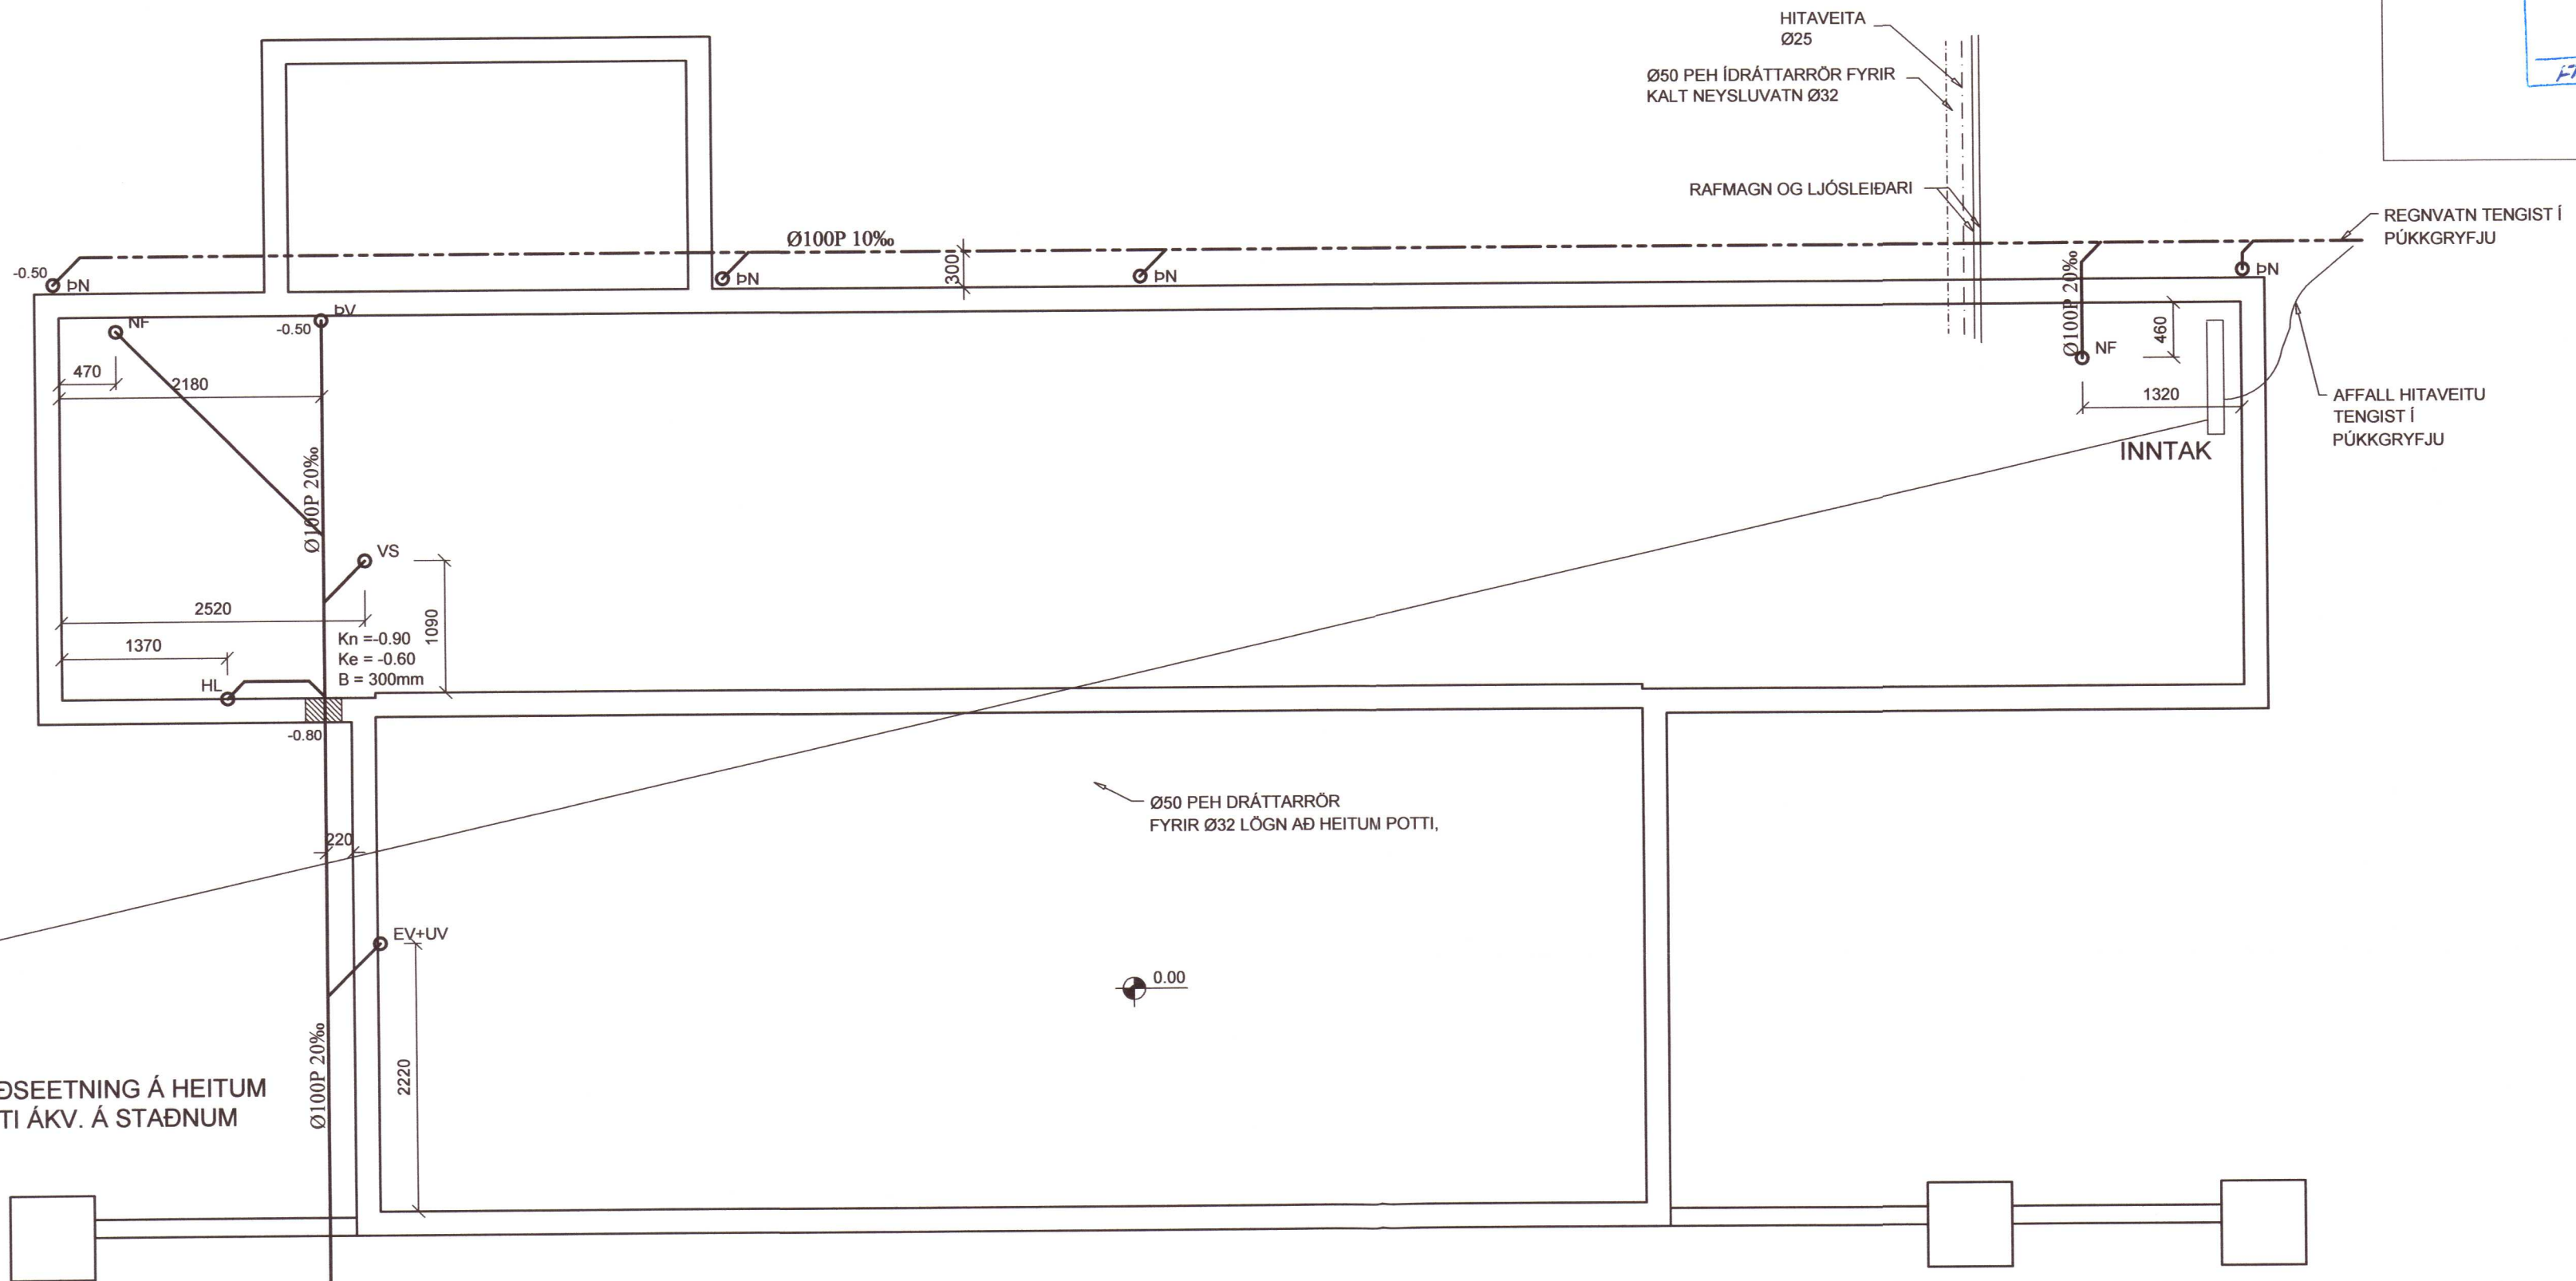

GRUNNMYND LAGNA Í JÖRÐ 1:50

LAGNIR ERU Í GÓLFI Í HLÍÐARKÁPU, KALT VATN NEÐAN VIÐ GÓLFEINANGRUN, HEITT VATN OFAN VIÐ GÓLFEINANGRUN. DREIFILAGNIR INNAN RÝMA ERU Í VEGGJUM.
 LÁGMARKS DÝPI Á LÖGNUM UTAN HÚSS ER 800mm

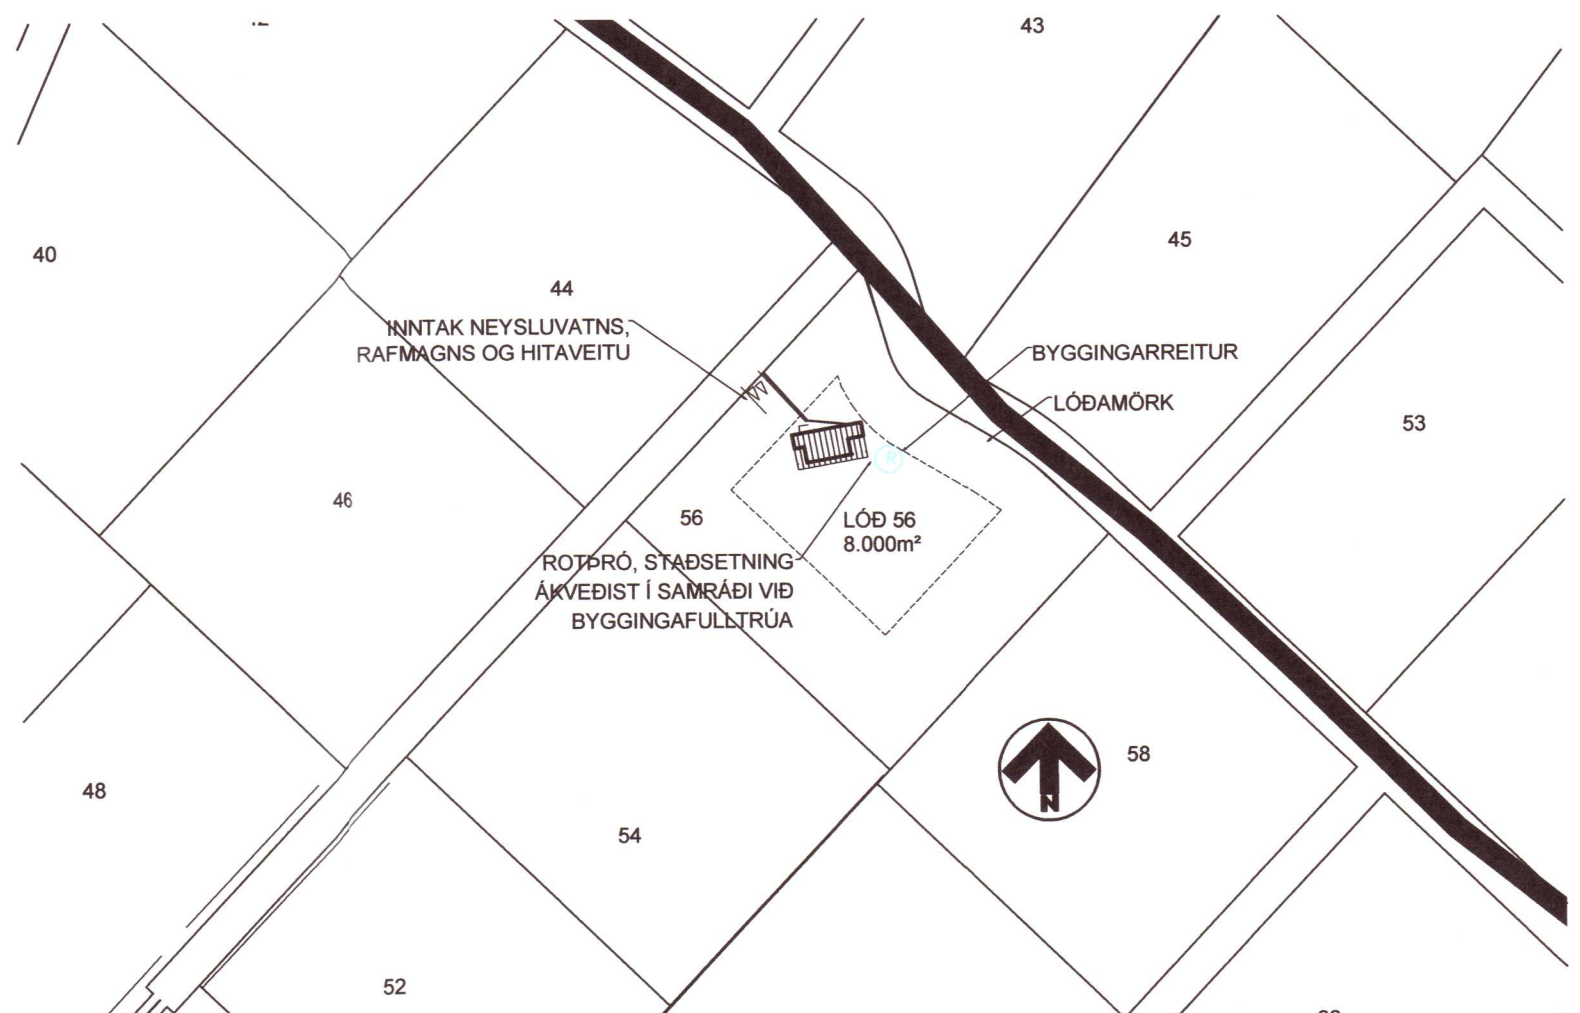

20202340

V.H.Á. Verkfræðistofa e.h.f.
 Suðurlandsbraut 46, 108 Rvk.
 Sími: 897-8132
 e-mail: haukur@vha.is
 www.vha.is
 Kennitala: 560600-3050

Hannað H.Á. Teiknað H.Á. Samþykkt: *Haukur Sigur*
 Kennitala 301255-4629

HESTUR GRÍMSNESI
 LÖÐ 56
 LAGNIR
 LAGNIR Í JÖRÐ
 AFSTÖÐUMYND

Mkv. 1:50	Teikn. nr. 3-0.1	Verk nr. 20-046
Áritun samræmingarhönnuðar / hönnðarstjóra:		Útgáfa Dags. A JÚL '20