


Afstöðumynd - M 1 : 1000

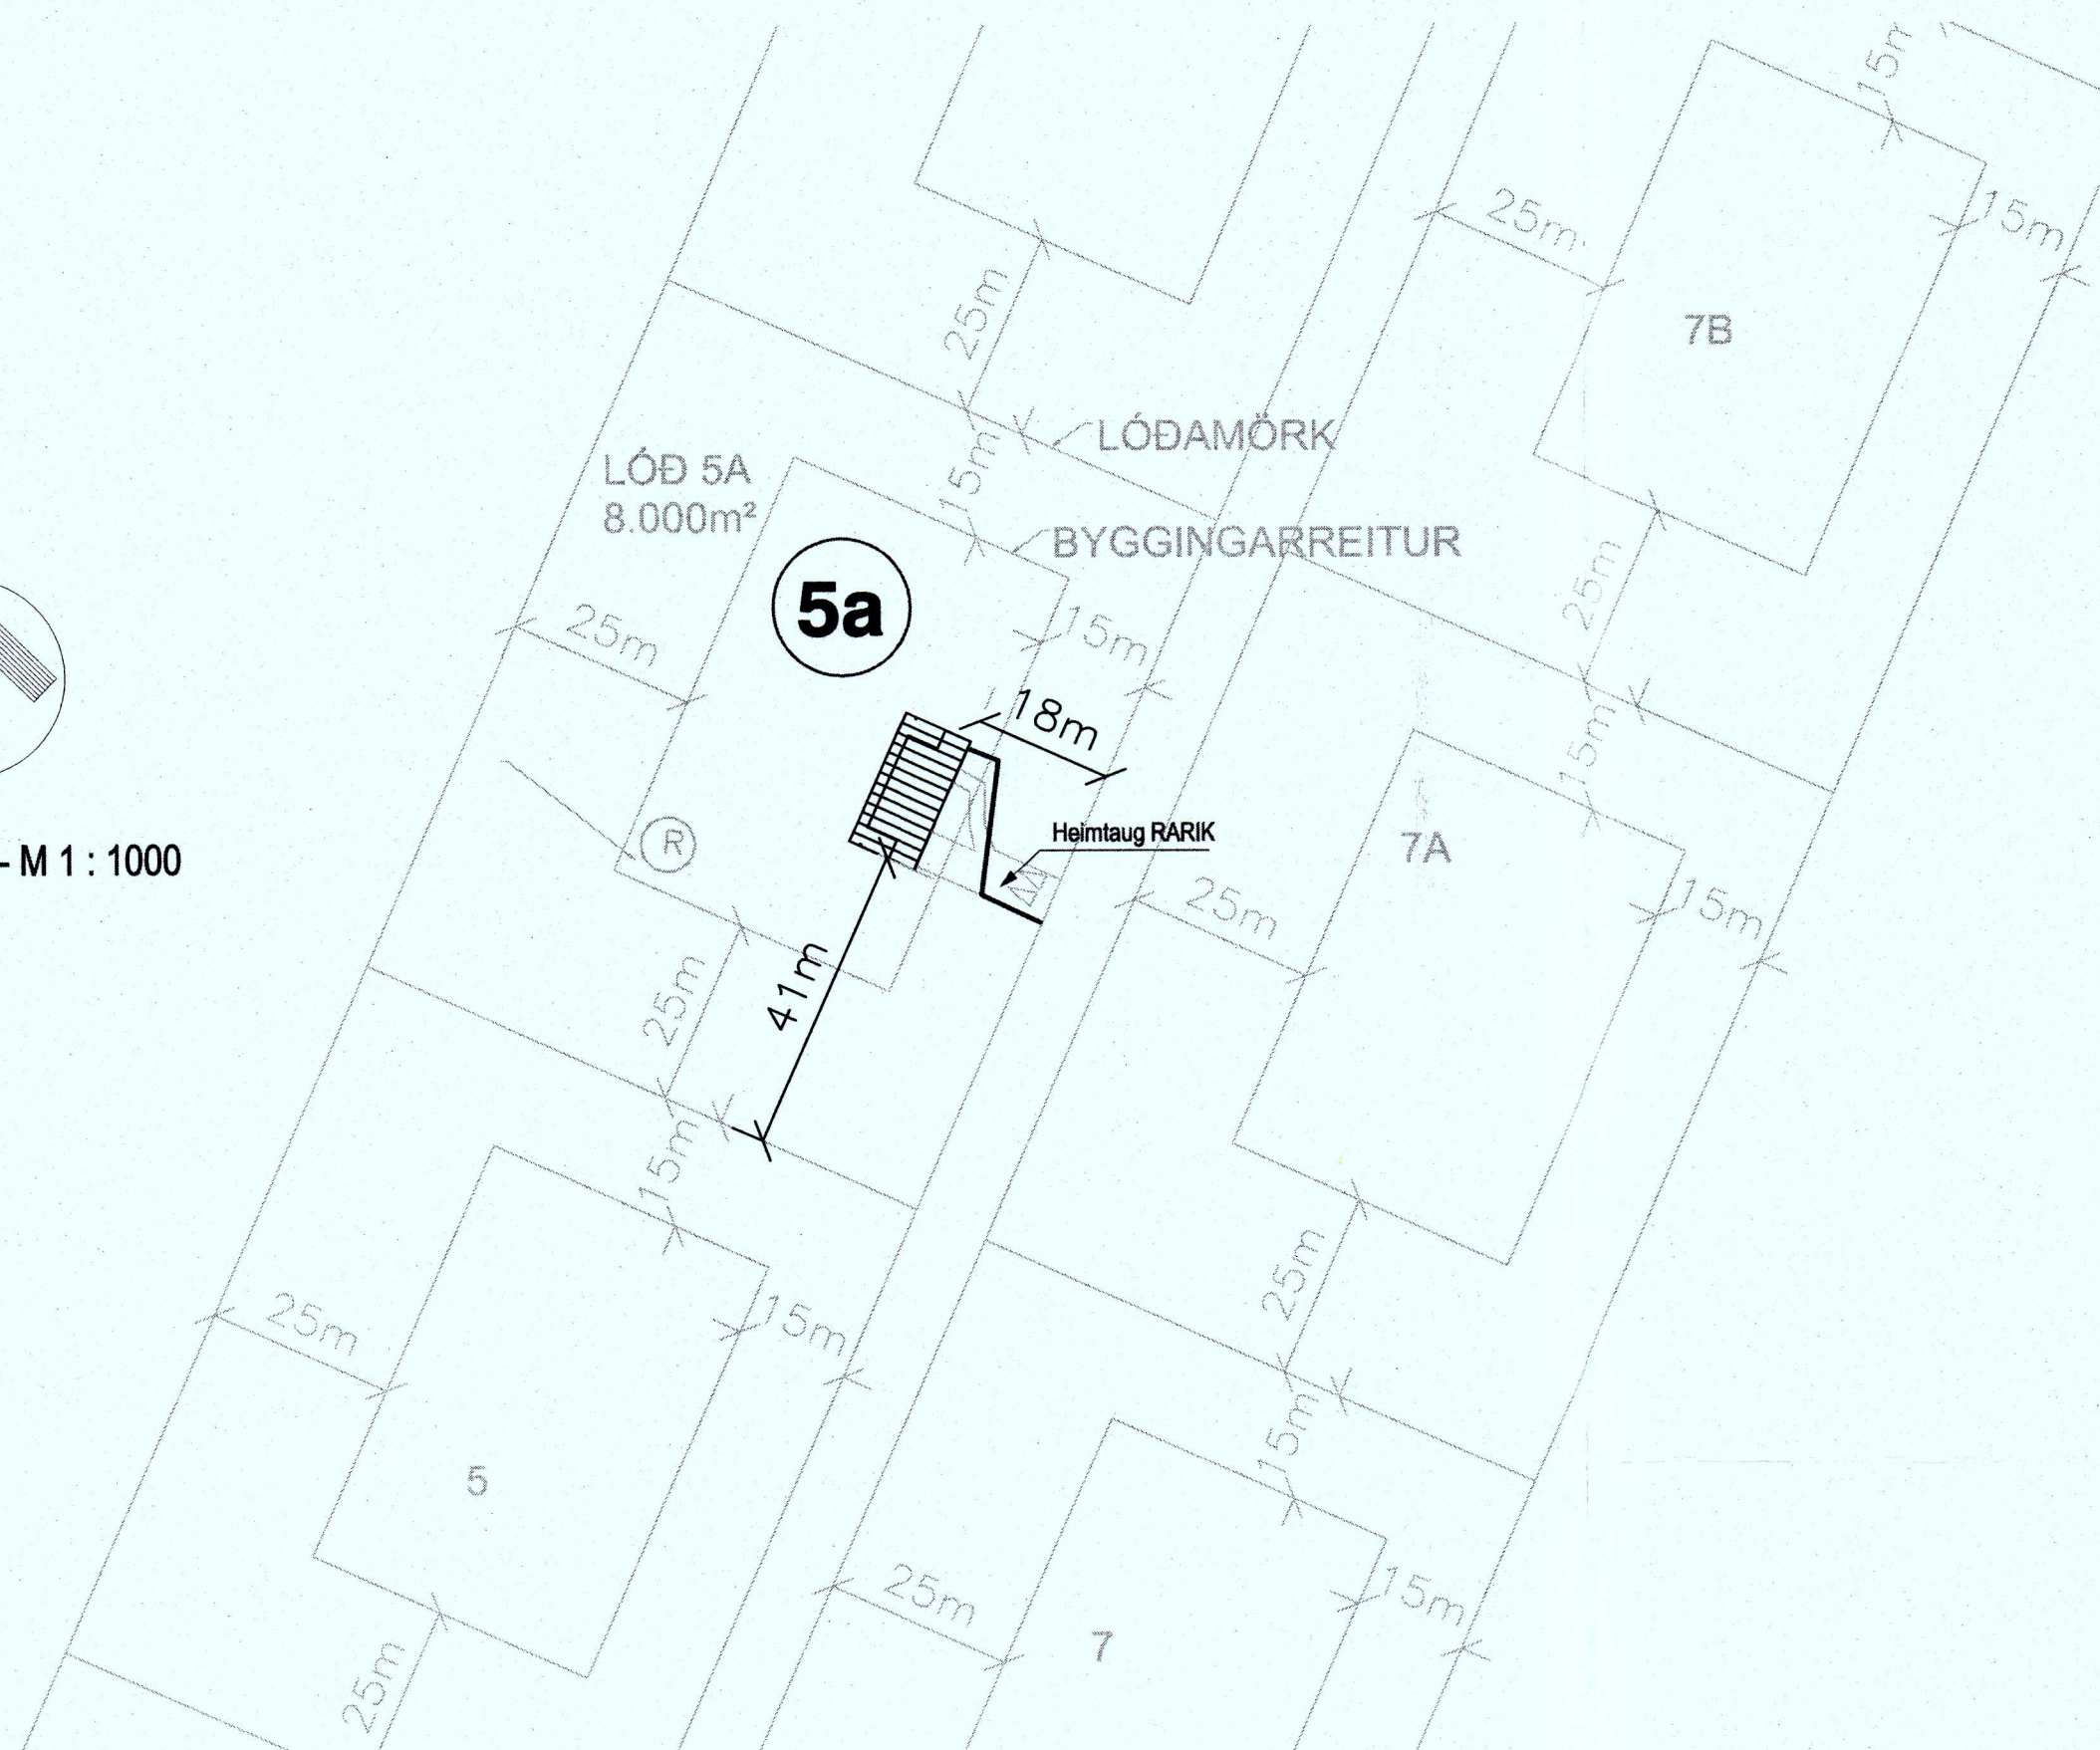

## Skýringar:

Lagnir séu 3x1,5q huldar 16mm plastpípulögn.

Smáspennulagnir séu huldar 20mm plastpípulögn.

Málstraumur rofa og tengla sé 16A.

Hæð á rofum sé 110cm, tenglar og smáspenna 20cm.

Hæð á hitastillum sé 150cm.

Hæð á veggjósnum sé 170cm.

Hæð á útiljósnum sé 160cm.


Endanlegar staðsetningar á tækjum í eldhúsi

ákveðast í samráði við eiganda og arkitekt.



Öll mál eru í cm og miðast við miðja dós frá fullfrágengnu gólfi

Nema annars sé getið.

20202361

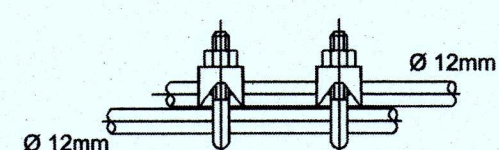SAMTENGING STEYPUPEINA  
Setja skal tvo vírlása á hver samskeyti.

Tengja skal saman tvö neðstu járnin í sökkulveggjum allan úthringinn og að upptaki í tengibox.  
Í raðhús, parhús og hlíðstæð hús er leyfilegt að tengja sameiginlegan úthring en tengibox og tenging verði við hverja heimtaug.  
Heimilt er að sjóða tengingar sökkulskauts að því tilskildu að stálið sé suðuhæft og suðumaður hafi réttindi til suðu.

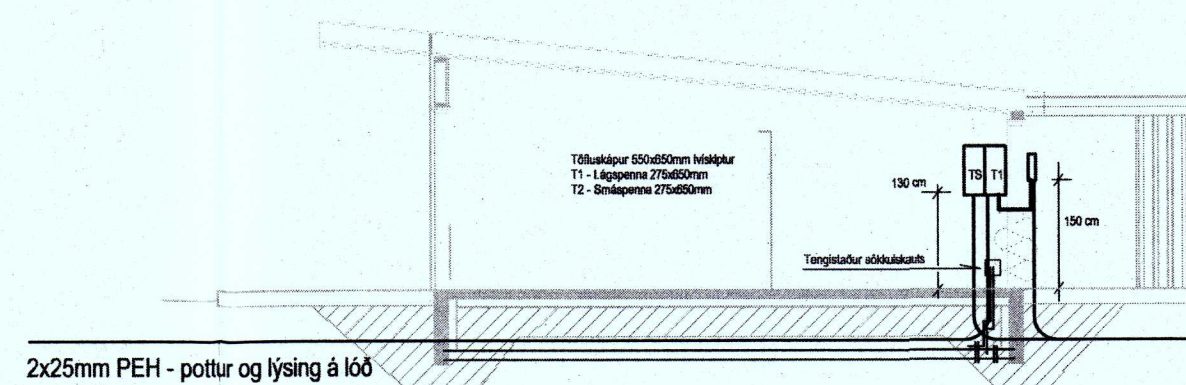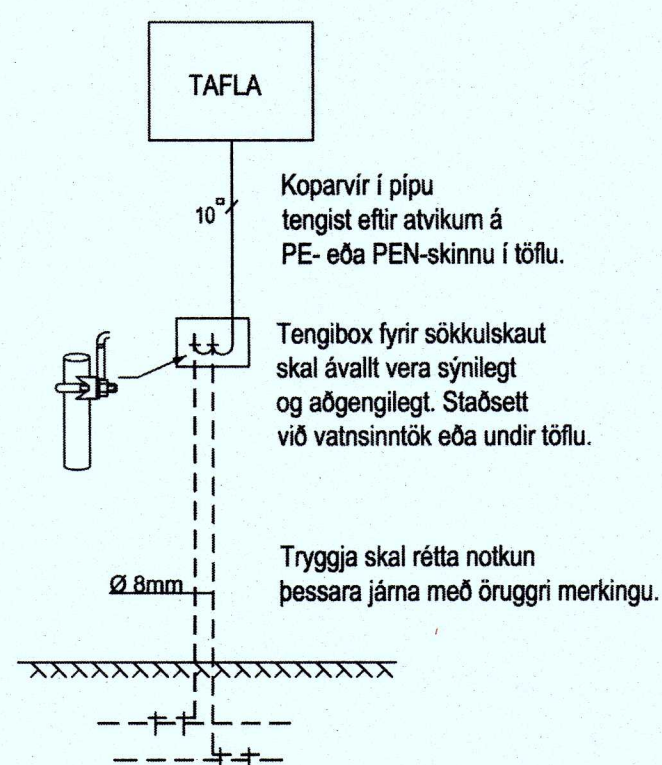

2x25mm PEH - pottur og lýsing á lóð

Lágmark 70cm undir jarðvegsbrún

Heimtaug RARIK + Fjarskipti  
50mm PEH plastpípur að lóðarmörkum  
2x25mm PEH - Raflaheðsla og lýsing á lóð

SNID um inntak M 1:100

Verkheiti Hestur - lóð 5a Grímsnes 801 Selfoss	
Lýsing Snið, afstöðumynd og skýringar Raflögn Lág- og smáspenna Skýringar	
Dags Ágúst 2020	Kvarði 1/100 1/1000 Blað A2
Hönnuður GV	Teiknað GV
Blað 1 af 3	Verknúmer 2007-329
Gunnar Viggósson kt: 010564-3449 Löggiltur raflagnahönnuður Suðurláti 28 110 Reykjavík Sími : 822-2855 e-mail : gvigo@simnet.is Undirskrift: <i>Gunnar Viggósson</i>	