


STADSEETNING Á HEITUM POTTI ÁKV. Á STAÐNUM

LAGNIR ERU Í GÓLFI Í HLÍFÐARKÁPU, KALT VATN NEÐAN VIÐ GÓLFEINANGRUN, HEITT VATN OFAN VIÐ GÓLFEINANGRUN. DREIFILAGNIR INNAN RÝMA ERU Í VEGGJUM.
 LÁGMARKS DÝPI Á LÖGNUM UTAN HÚSS ER 800mm

GRUNNMYND LAGNA Í JÖRÐ 1:50

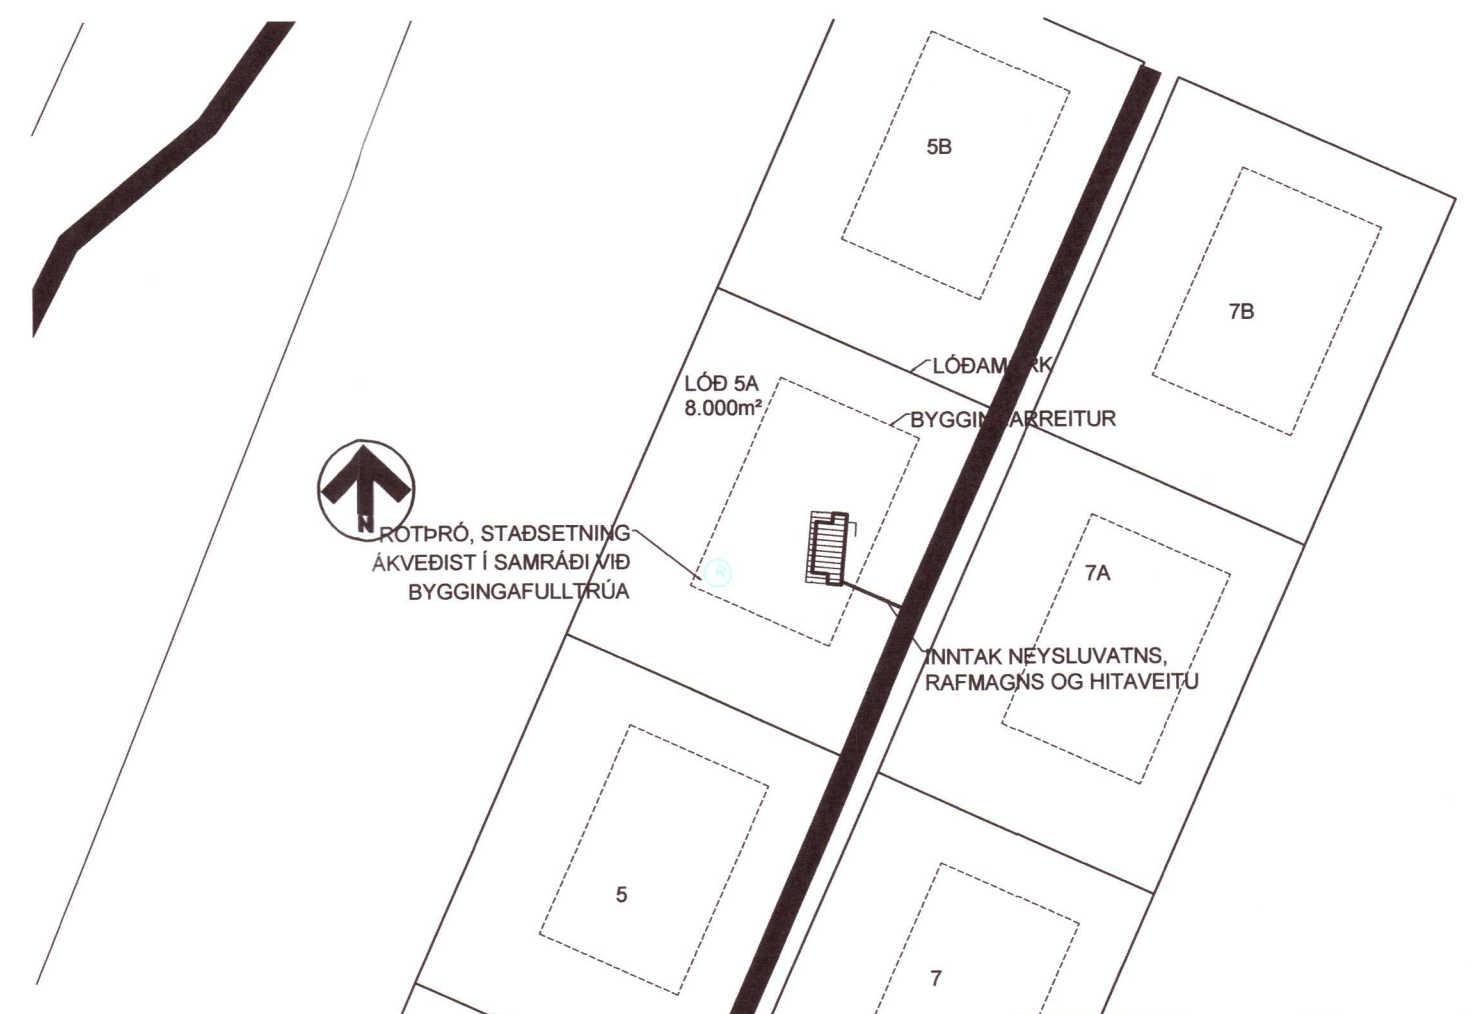

20202367

V.H.Á. Verkfræðistofa e.h.f.		
Suðurlandsbraut 46, 108 Rvk.		
Sími: 897-8132		
e-mail: haukur@vha.is		
www.vha.is		
Kennitala: 560600-3050		
Hannað H.Á.	Teiknað H.Á.	Samþykkt: Kennitala 301255-4629
HESTUR GRÍMSNESI		
LÖÐ 5A		
LAGNIR		
LAGNIR Í JÖRÐ		
AFSTÖÐUMYND		
Mkv. 1:50 1:2000	Teikn. nr. 3-0.1	Verk nr. 20-046
Áritun samræmingarhönnuðar / hönnuðarstjóra:		Útgáfa A
		Dags. JÚL '20