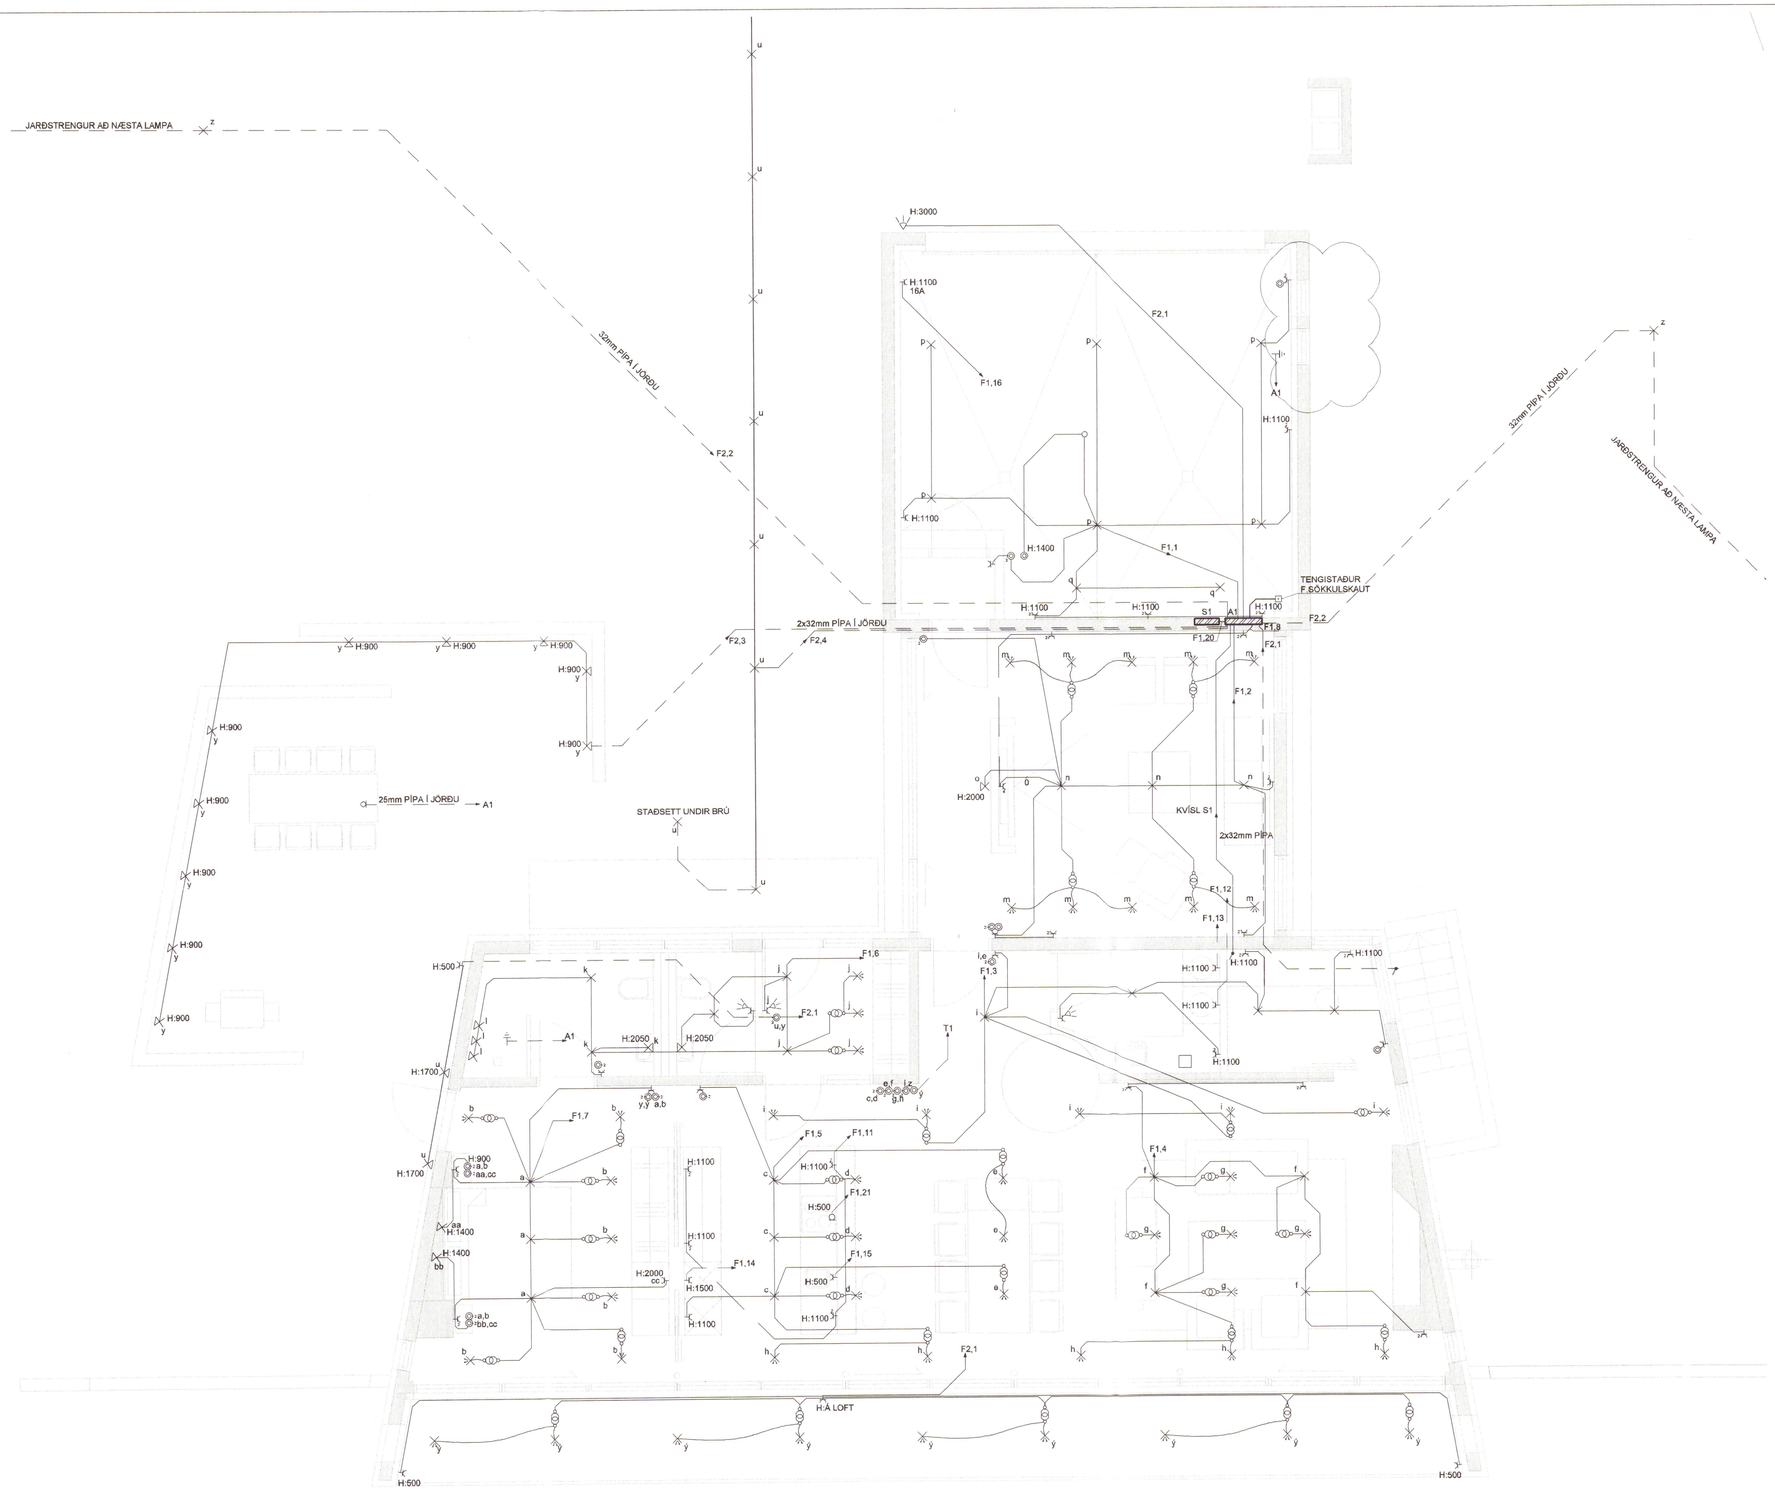

MÓTTEKIÐ
17 MARS 2009
Byggingafulltrúi uppsv. Ármessýslu og Flóahr.

ATHUGASEMDIR:

ALLAR LAGNIR ERU HULDAR OG ÍDREGNAR Í 16mm PLASTPÍPUR, NEMA ANNAÐ SÉ TEKIÐ FRAM Á TEIKNINGU.
HÆÐIR TENGLA FRÁ FULLFRÁGENGNU GÓLFI ERU 200mm, NEMA ANNAÐ KOMI FRAM Á TEIKNINGU.
HÆÐIR TENGLA Í ELDHÚSI OG Á SALERNUM ERU 1100mm, NEMA ANNAÐ KOMI FRAM Á TEIKNINGU.
HÆÐ TENGLA VIÐ ROFA SÉ Í SÖMU HÆÐ OG ROFINN.
HÆÐIR ROFA FRÁ FULLFRÁGENGNU GÓLFI ERU 1100mm, NEMA ANNAÐ KOMI FRAM Á TEIKNINGU.
NOTA SKAL VEGGLJÓSADÓSIR FYRIR ÖLL VEGGLJÓS.
ÖLL MÁL ERU GEFIN UPP Í mm OG ER ALLTAF MIÐAÐ VIÐ FULLFRÁGENGIÐ GÓLF EÐA VEGGI.
ÖLL MÁL MIÐAST VIÐ MIÐJA DÓS, NEMA ANNAÐ SÉ TEKIÐ FRAM.
VÍSAÐ ER TIL SÉRTEIKNINGA ARKITEKTS VARÐANDI NÁKVÆMAR STAÐSETNINGAR Á BÚNAÐI OG INNRÉTTINGUM.
GREINAR ERU EKKI Í ÖLLUM TILVIKUM SÝNDAR AÐ TÖFLU, EN ERU ÞÁ MERKTAR VIÐKOMANDI TÖFLU.
ALLUR RAFBÚNAÐUR UTANDYRA SKAL VERA AÐ LÁGMARKI IP45
VÍR 1,5q FYRIR DALI-STÝRINGU DREGINN Í PÍPU MEÐ 230V.

ATHUGASEMDIR GARÐLÝSING:

PIPA Í JÖRÐU PVC AÐ FYRSTA LAMPA, JARÐSTRENGUR MILLI LAMPA

2020 24

Útg.	Dags.	Skýring	Hannað/Yfirfarið
A	05.03.09	Mælir færður í aðaltöflu, mælakassi felldur út	BSG/ÖG

VSB
VERKFRÆÐISTOFA
BÆJARHRAUN 20 · 220 HAFNARFJÖRÐUR · KENNIT. 710796-2899
vsb@vsb.is · Sími 585 8600 · Fax 585 8610 · www.vsb.is
Áritun sérhönnuðar
Örn Guðmundsson Kt: 220961 2739

Verkheiti
AUSTURBYGGÐ 1
LAUGARÁSI

Verkhluti
Rafkerfi
Lágspenna
Grunnmynd 1.hæð

Hannað	Teiknað	Yfirfarið	Kvarði	Síða
BSG	BSG	ÖG	1:50 / A1	-
Dags.	Verkefni	Teikning		Útgáfa
02.06.2008	05846	R101		A

V:\2005\05846\05846-Austurbyggð 1\Sheets\Raf\05846-R101.dwg