



FRÁGANGUR SÖKKULJARÐSKAÚTS

VÍRALÁSAR

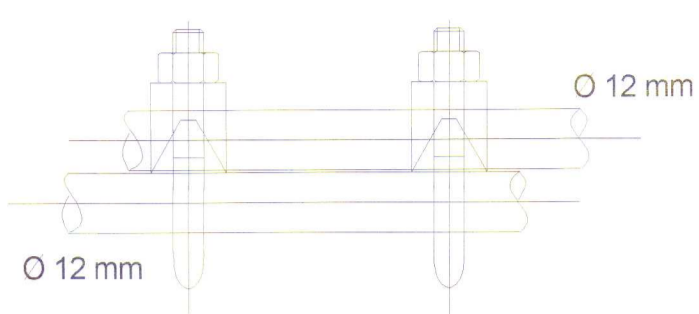

Samtenging steyputeina.
Setja skal tvo vírlása
á hver samskeyti


Tengja skal saman tvö neðstu járnin í sökkulveggjum
allan úthringinn og að upptaki í tengibox.
Í raðhús, parhús og hliðstæð hús er leyfilegt að tengja
sameiginlegan úthring en tengibox og tenging verði
við hverja heimtaug.

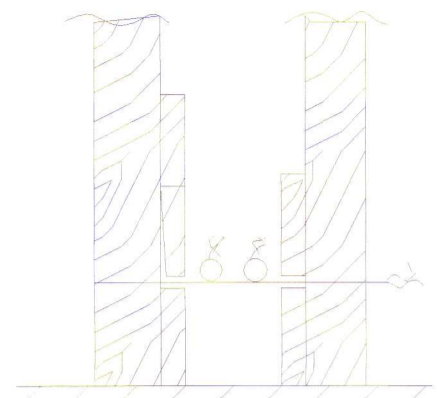

SNIÐ Í SÖKKULVEGG

Sýnd eru 2 neðstu steypu-
styrktarjám í steypumóti
ofan á neðstu mótavírum.

TEIKNING ER EKKI
MÆLIKVARÐA

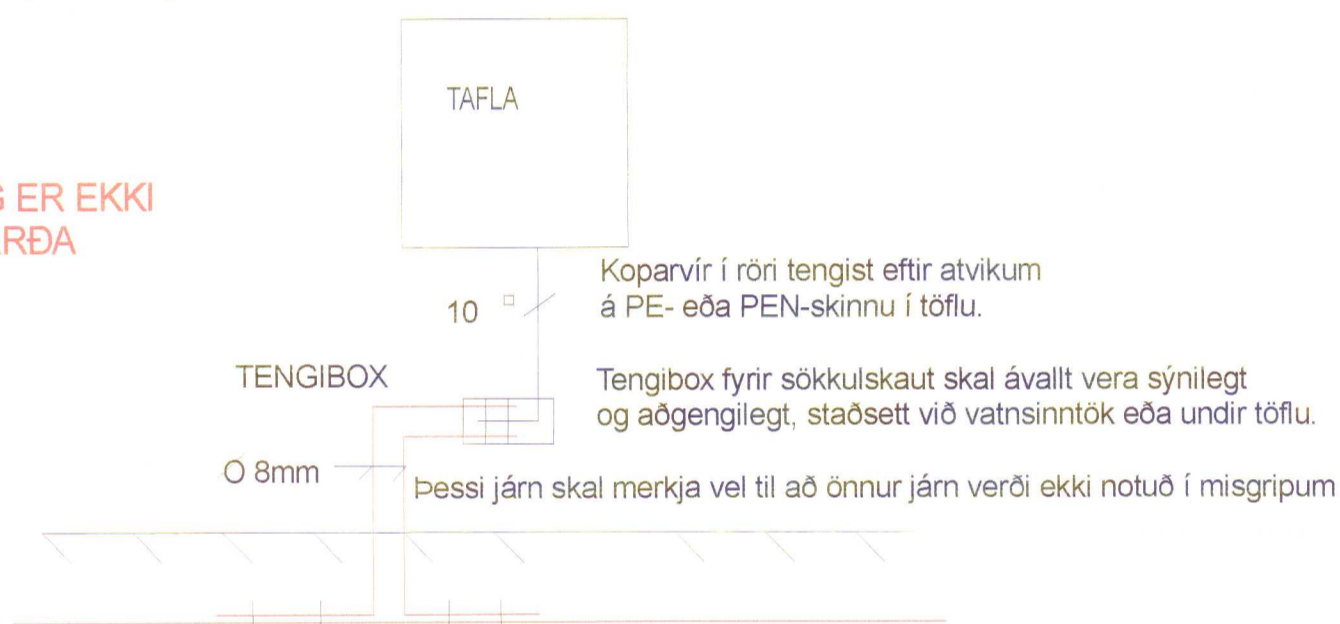

SNIÐ AF TÖFLUVEGG


SKÝRINGAR - ALMENNT

- Lagnir skulu huldar í 16mm plastpípum og ídreginn 3x1,5q vír
- Allar loftnetslagnir skulu huldar í 20mm plastpípum
- Gefinn hæðarmál eru í mm frá fullfrágengnu gólfi í miðja dós
- Hæð rofa sé 1100mm, tenglar við rofa séu í sömu hæð og rofinn
- Hæð tengla sé 200mm, nema í eldhúsi, þvottahebergi, baði og geymslu, þar sé hún 1100mm
- Öll mál miðast við fullfrágengin gólf
- Sjálfvör skulu hafa minnst 10 KA rofgetu og hafa útleysikenniliinu B
- Varrofar fyrir framan mæla skulu hafa minnst 10 KA rofgetu og hafa útleysikenniliinu C
- Viringar innan tafna skal gera með finþættum vír og nota skal vírendahólka
- S = smáspennutengill
- L = loftnets og útvarpstengill

VIÐ STAÐSETNINGU DÓSA Í ELDHÚS OG BAÐH. SKAL TAKA MIÐ AF
INNRETTINGATEIKNINGUM. ALLAR ÚTMÆLINGAR AF MILLIVEGGJUM
SKAL TAKA AF SAMPYKKTUM BYGGINGATEIKNINGUM


NEMA ANNAD SÉ TEKID FRAM

SNIÐMYND 1:50

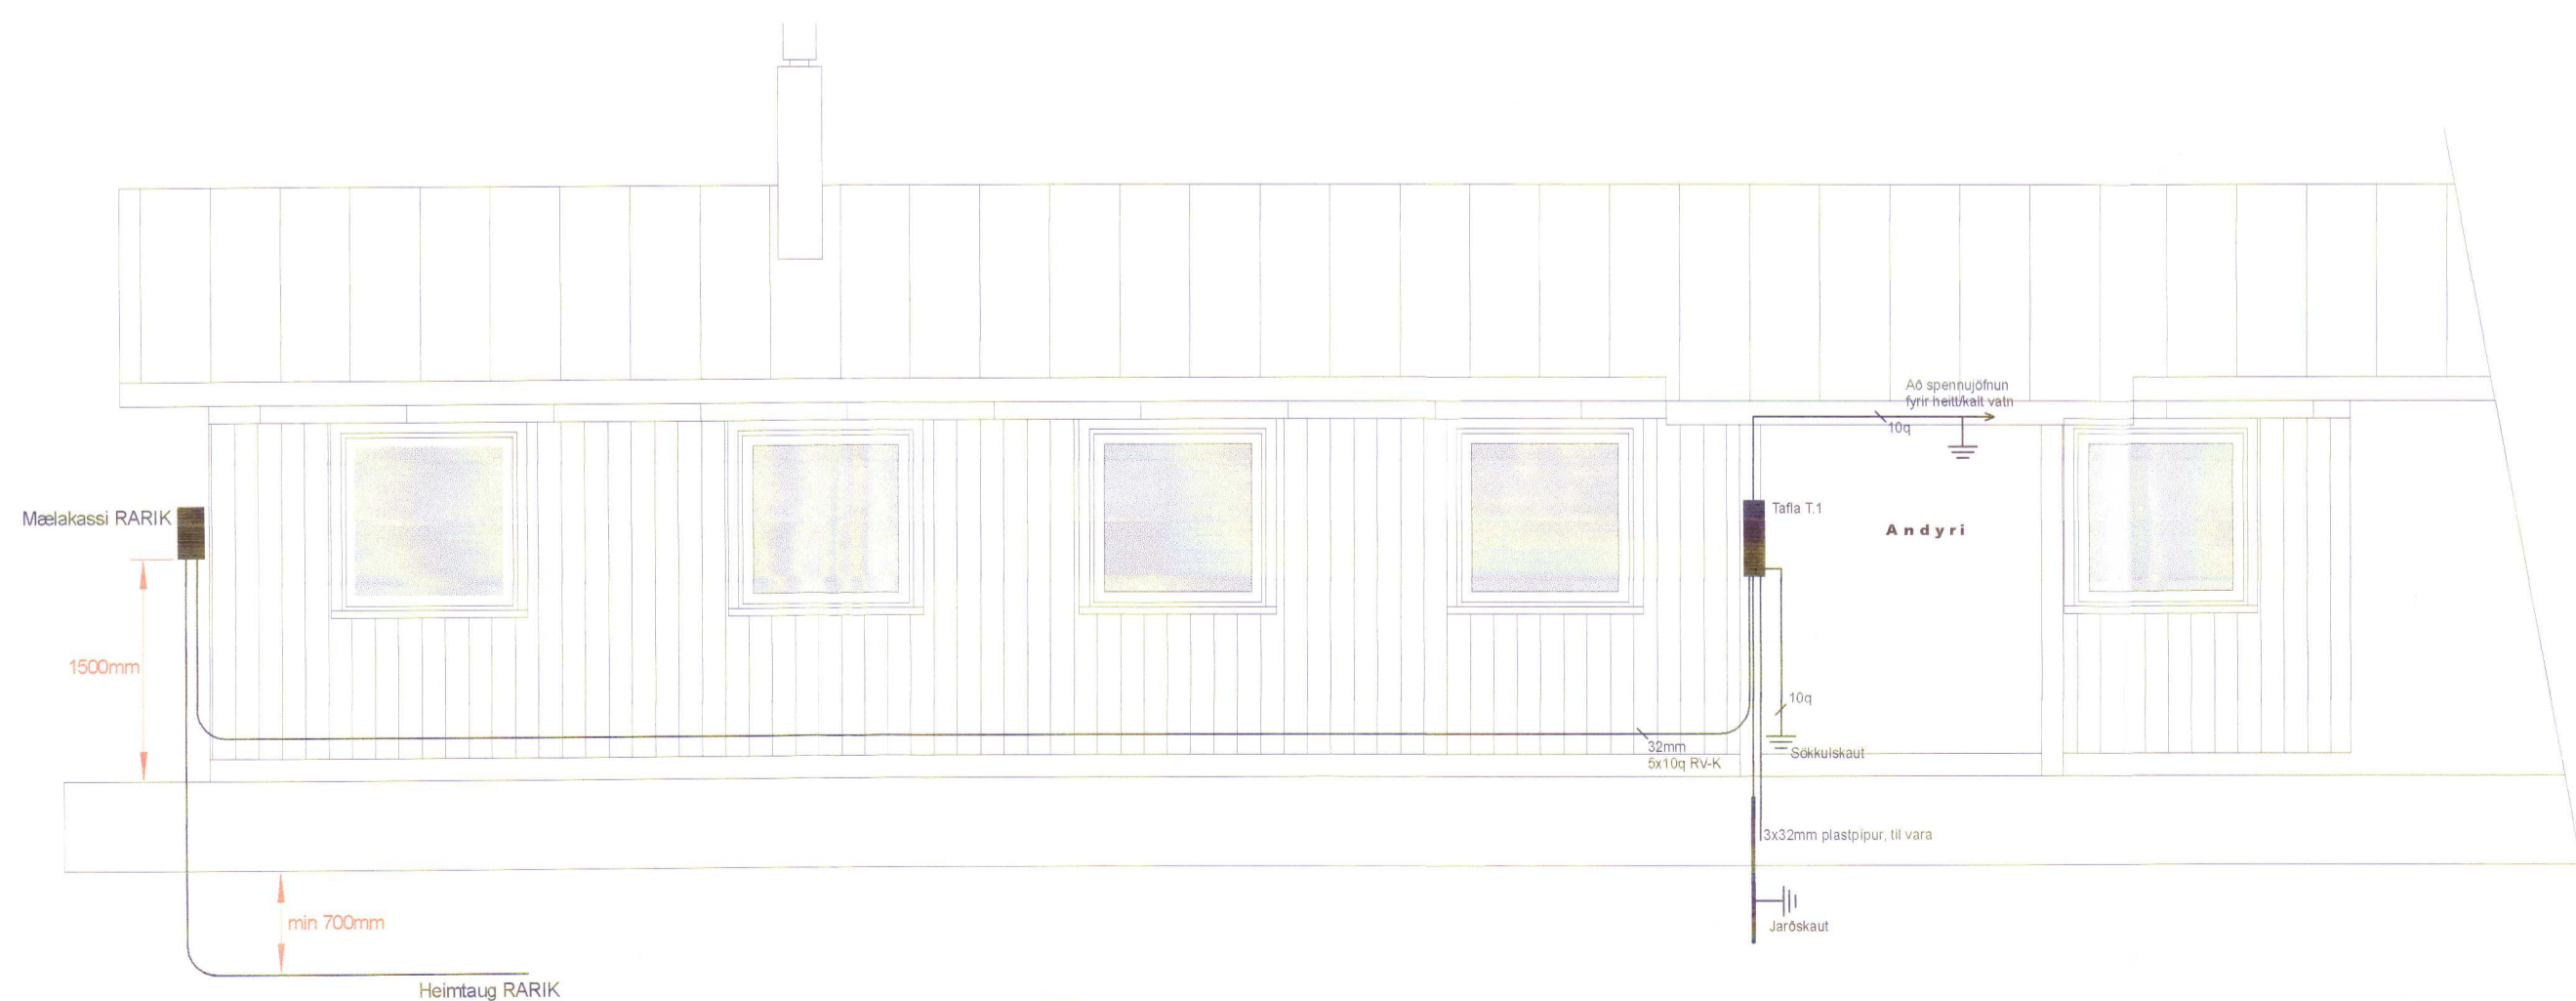

AFSTÖÐUMYND 1:1000

Umhverfis- og tæknisvið
Uppsveita
27. feb. 2020
MOTTEKID

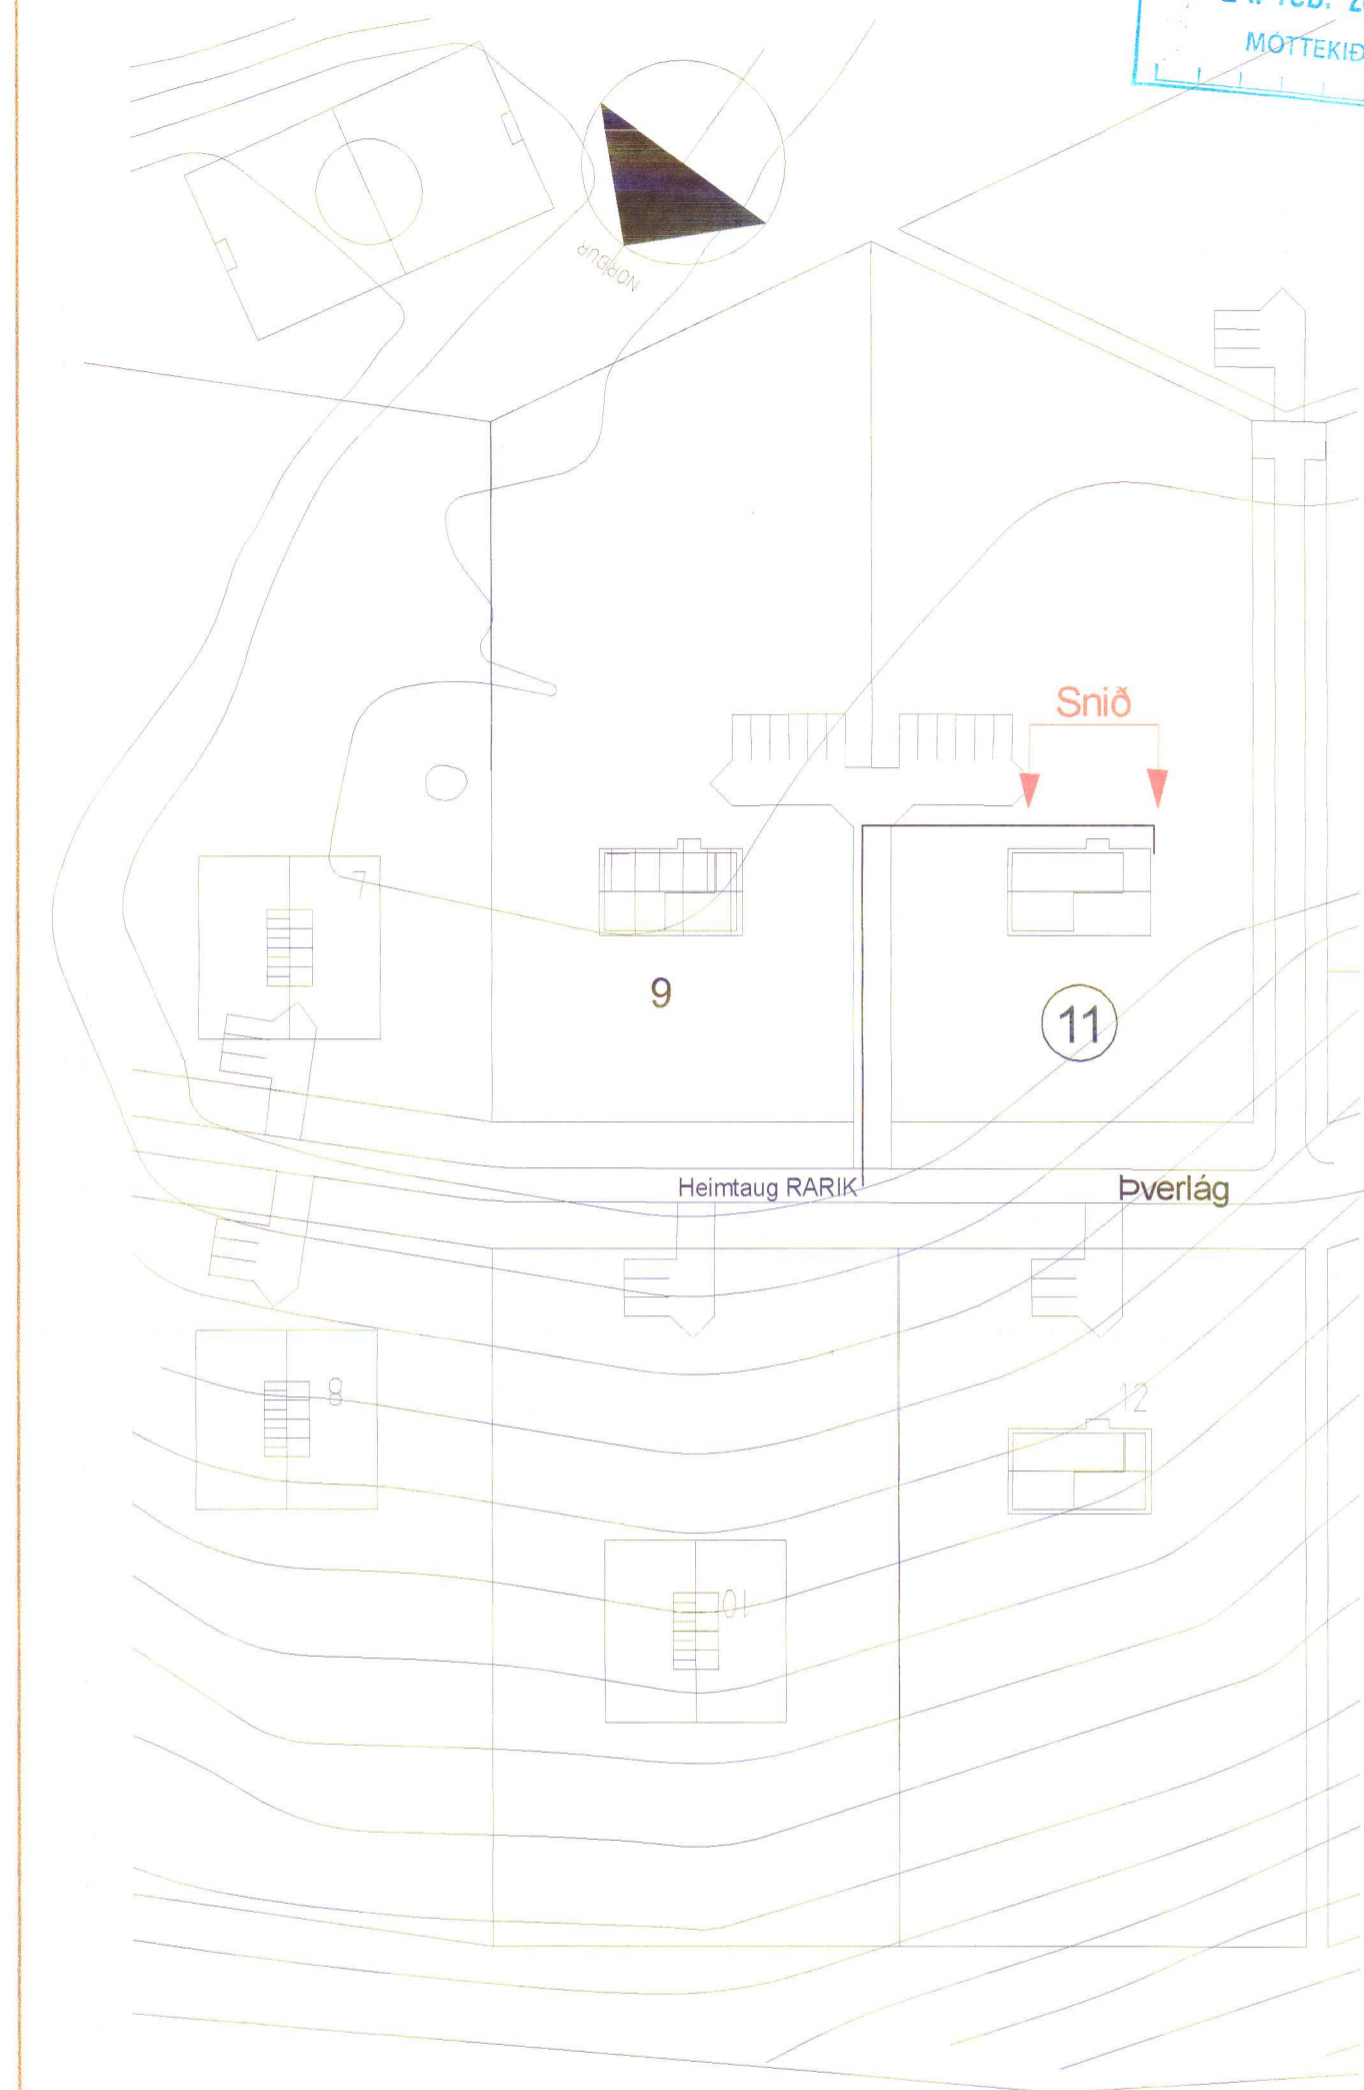

SYDRA LANGHOLT ÞJÓÐVEGUR 341 FLÚÐIR

2020 241

Sumarhús við Þverlág 11

Dags. 14-11-06

AFSTÖÐUMYND, SNIÐMYND, SKÝRINGAR
OG TENGIMYND SÖKKULSKAÚTS

Hrunamannahrepp

Mkv. 1:50

MAGNÚS J. MAGNÚSSON
RAFVIRKNI

LOGGILTUR RAFLAGNAHÖNNUÐUR
RAFFRÆÐINGUR Kt. 210469-5089

Prentað 12-12-06

Útgáfa: A

Teiknir. 06-274

Samþykkt:

Teiknað/hannað:
G.Ó./M.J.M. G.Ó.J

Blað 1 af 2

agustg @ ma.is