
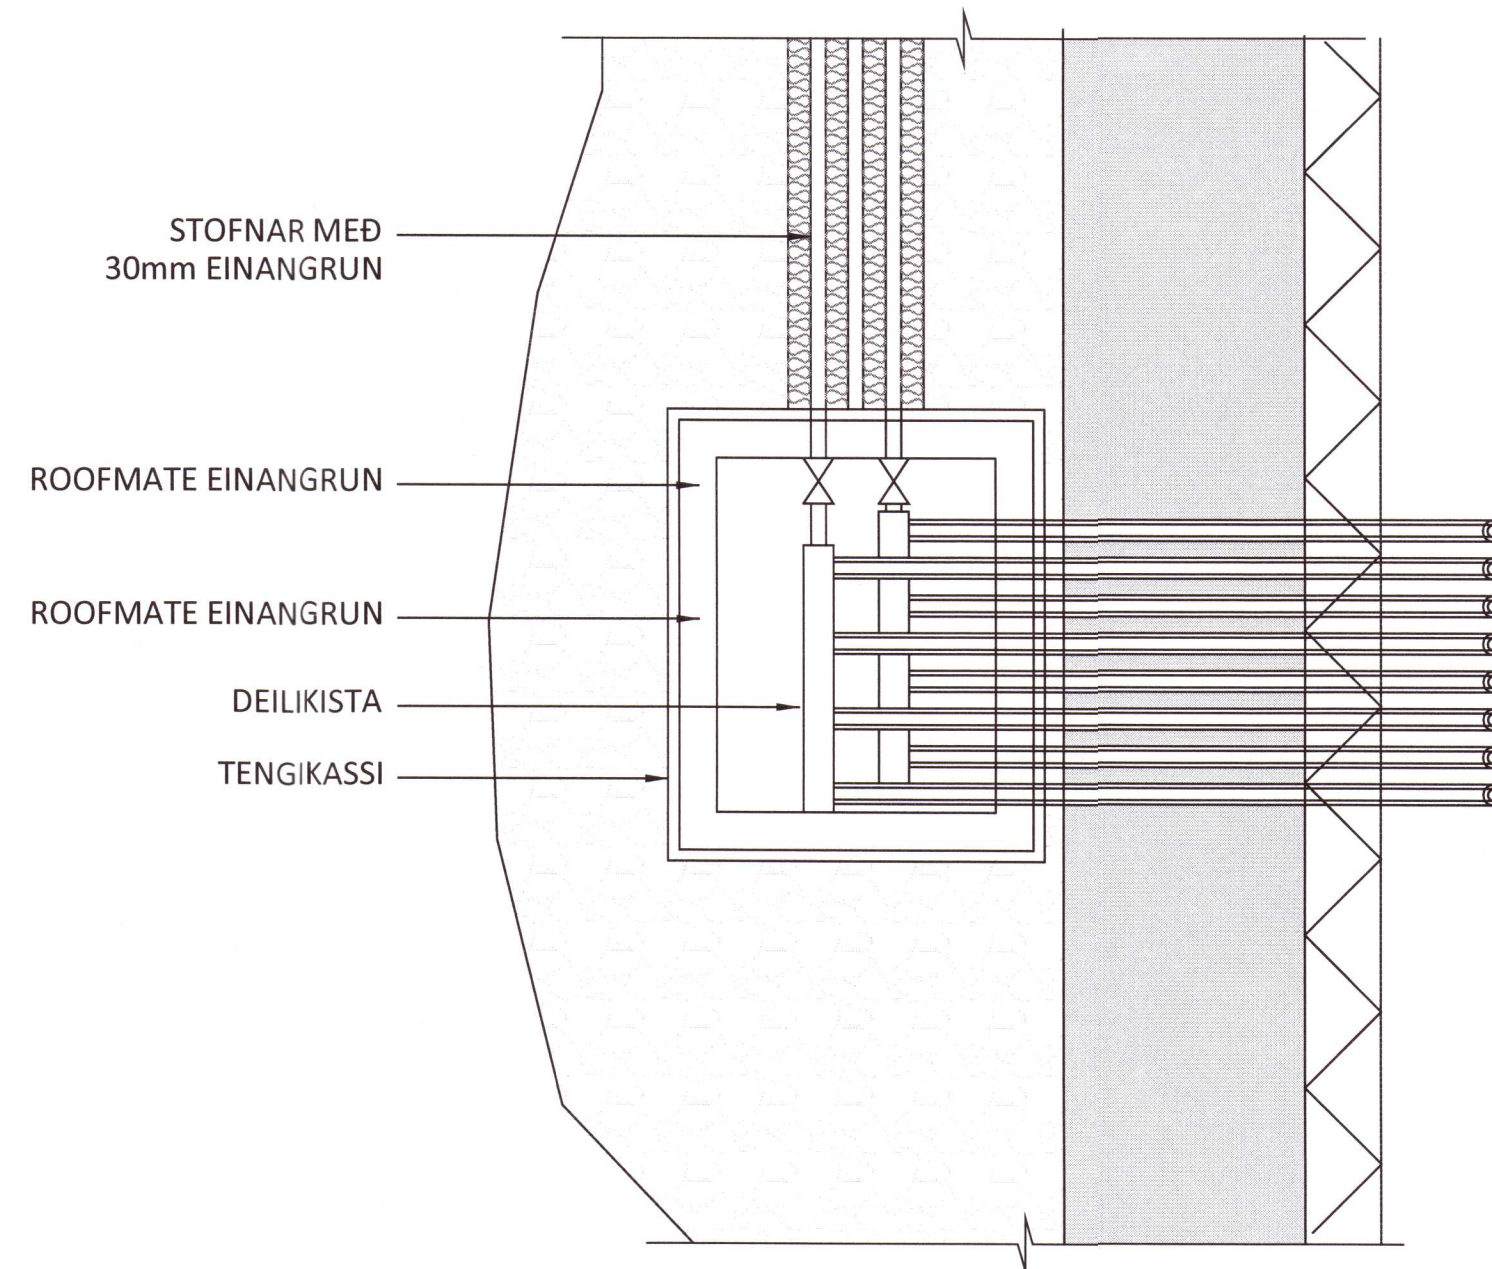
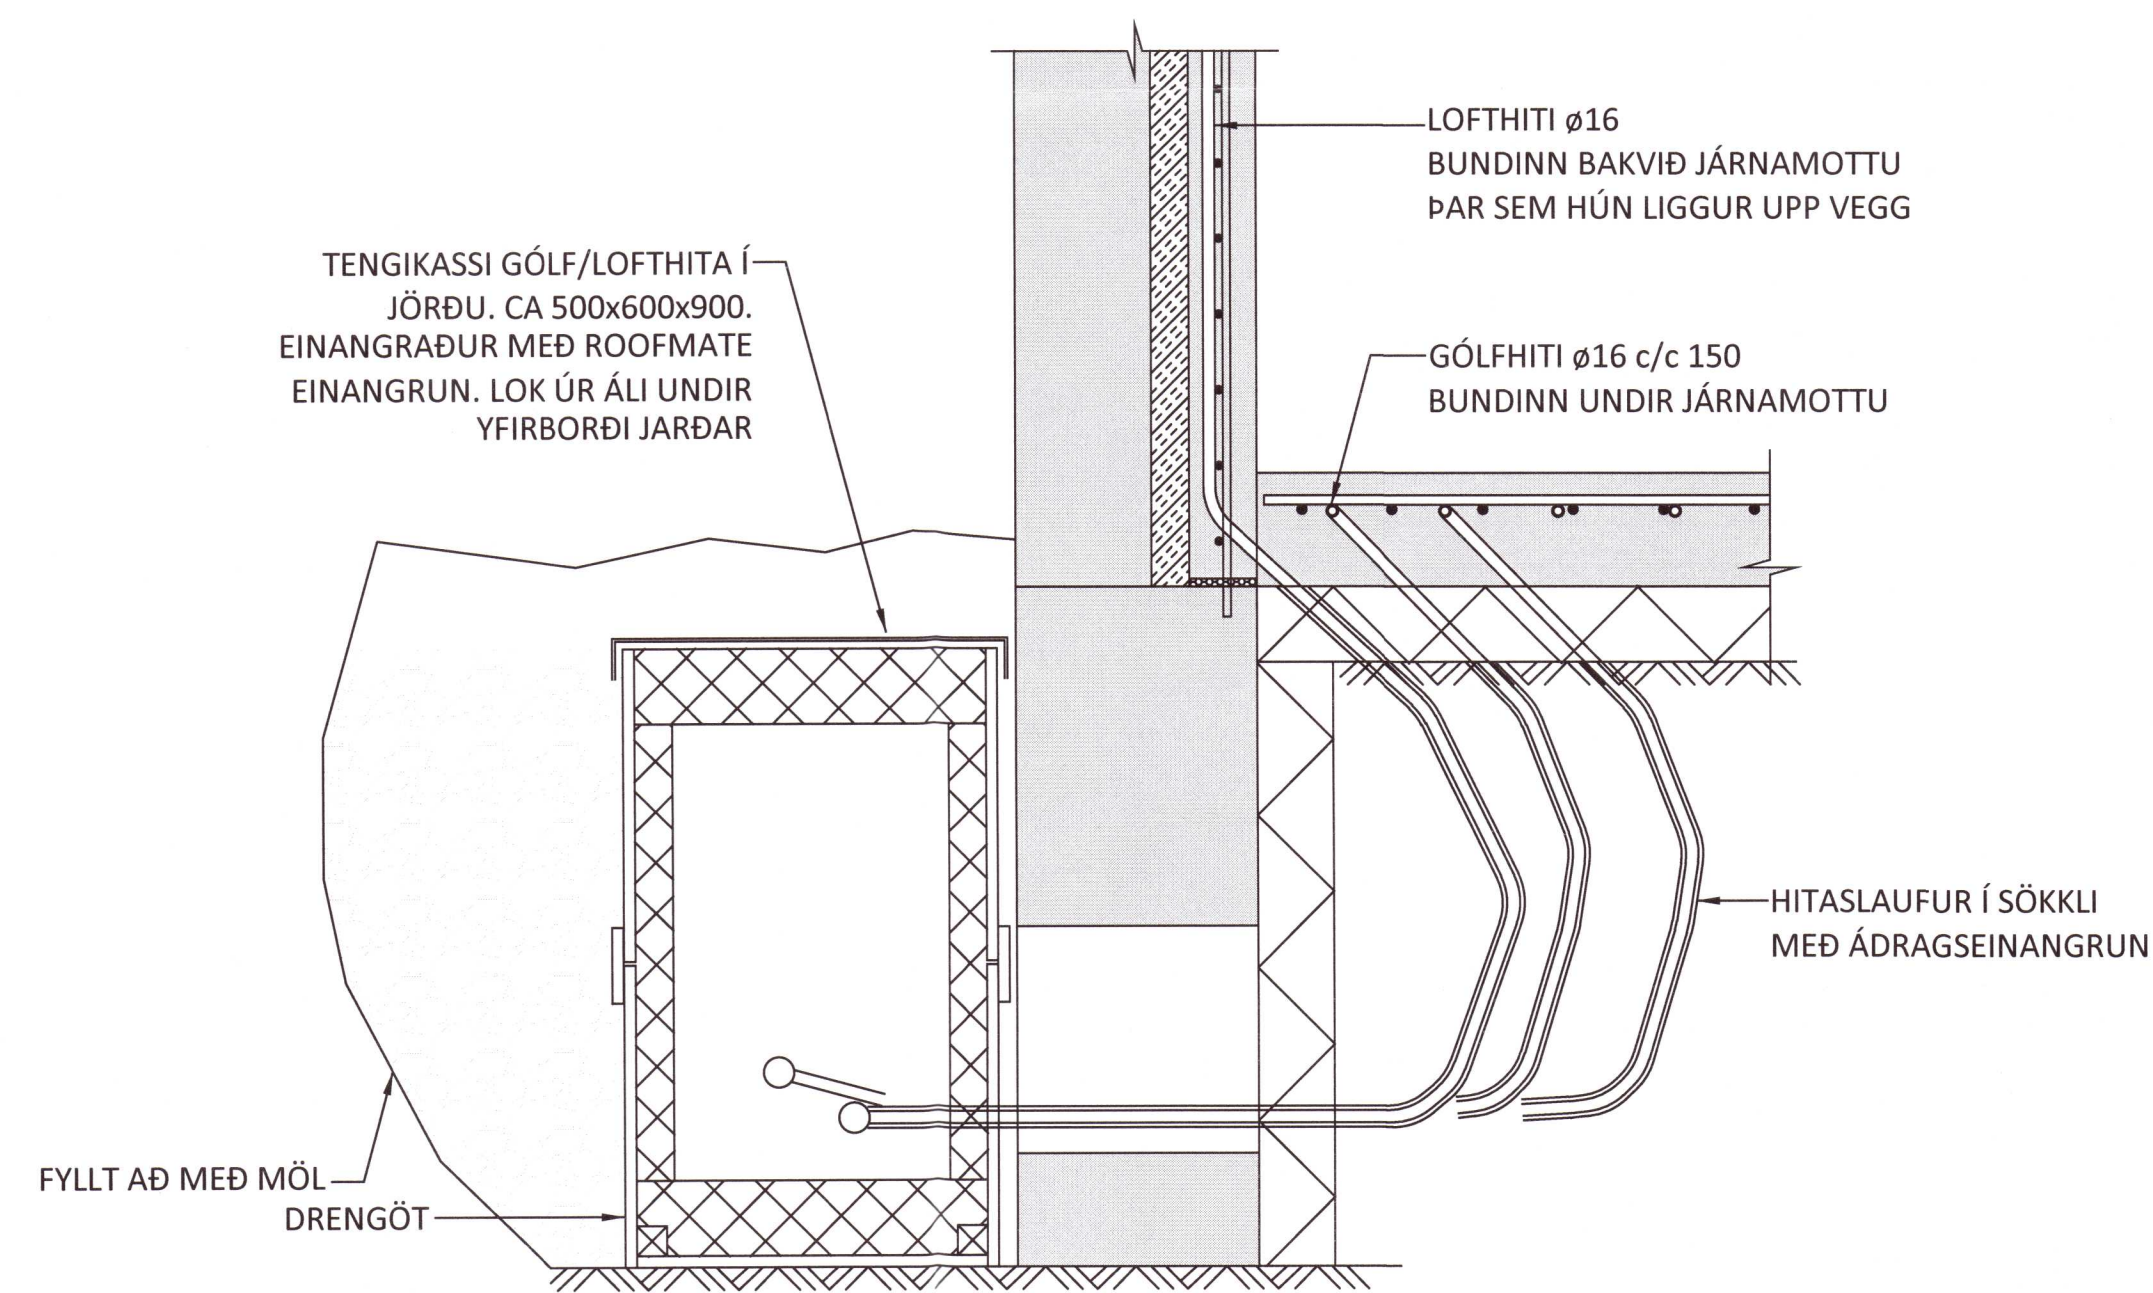


A  
3-1100 M1:10

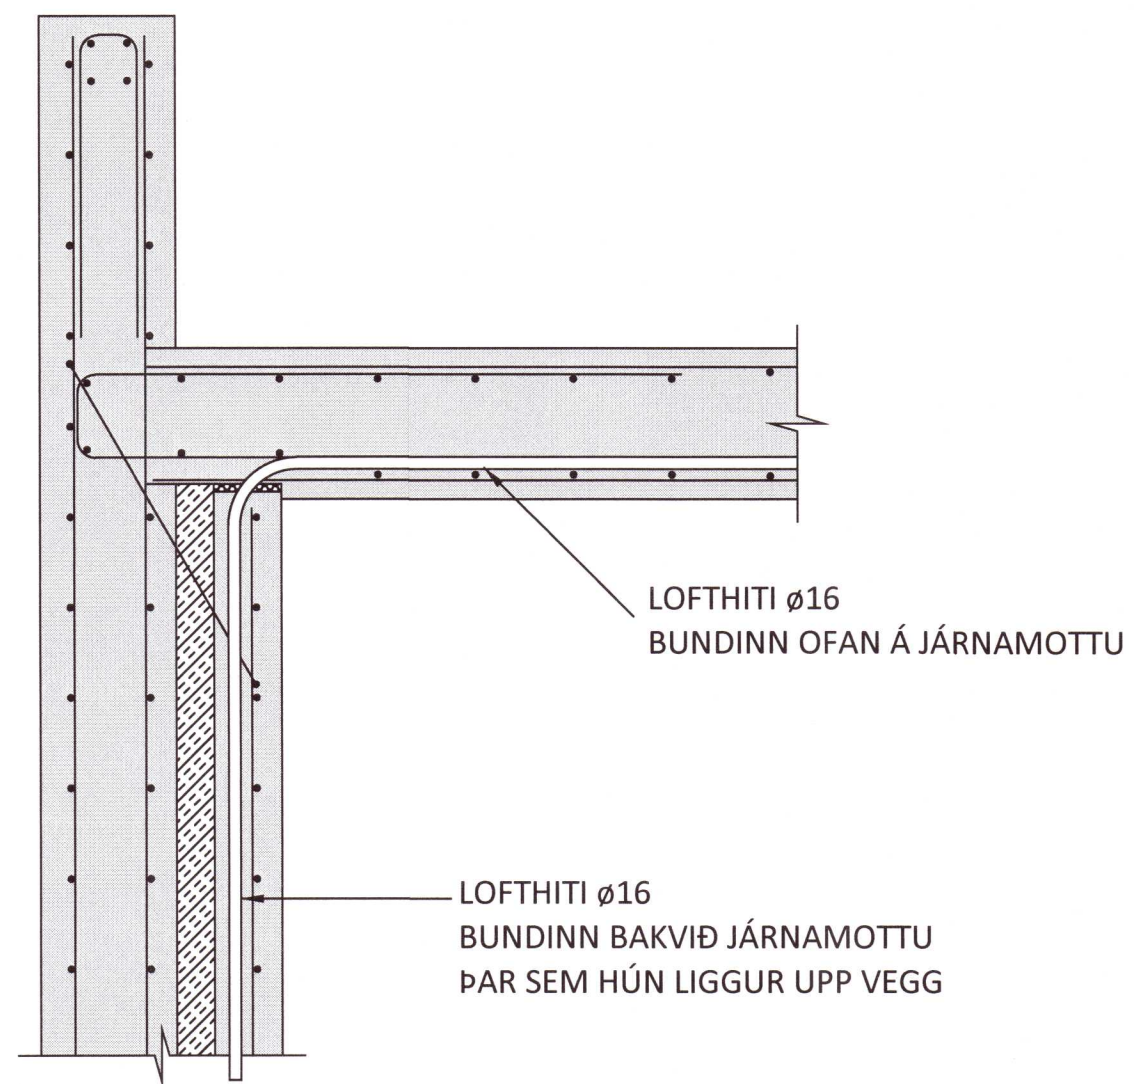

ÁRITUN BYGGINGARFULLTRÚA

Umhverfis- og tæknisvið Uppsveita  
Yfirfarið  
28 SEP 2020  
S. H. S. S.  
Fk. Byggingarfulltrúi

*Guðni Ólafsson* kt. 220564-4369

ÁRITUN HÖNNUNARSTJÓRA: KT.  
SÉRUPPRÁTTUR ER Í SAMRÆMI VÍÐ ADALUPPRÆTTI.  
VERKNR: DAGS.ÚTG:

NR. DAGS. LÝSING

**ferill**  
VERKFRÆÐISTOFA

MJÓANES  
SUMARHÚS (L170759) BLÁSKÖGABYGGÐ  
HITA- OG ÞRIFAKERFI  
SNÍÐ HITALAGNIR 20202411

SAMPYKKT: *Högni Þóráðsson* KT. 190765-3349

HÖNNUÐUR	YFIRFARIÐ	DAGS. ÚTG.	DAGS. BREYT.
TN	tryggvi@ferill.is	HH	08.09.20
MKV. (A1)	VERKNR.	TEIKN. NR.	BREYT.
1:10	18063	3-1140	

Ferill ehf. Mörkin 1 108 Reykjavík Sími: 575 1600 www.ferill.is