




breyting dags unnið

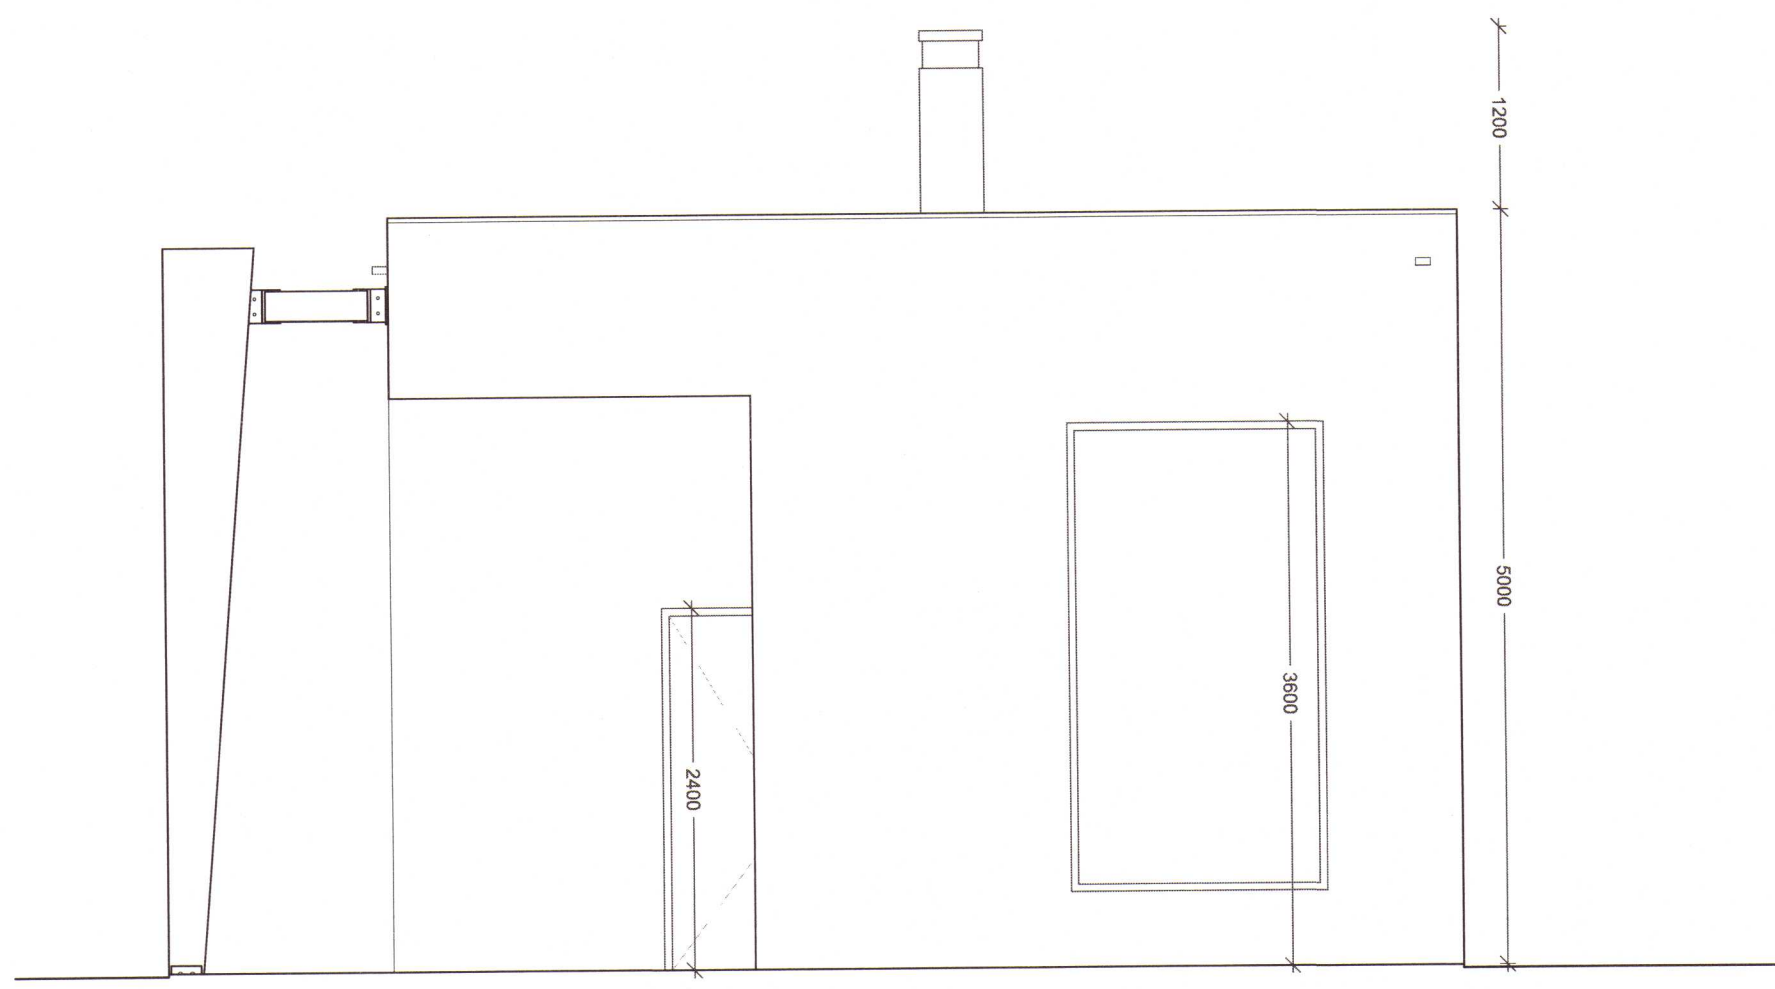


Útlit Norður

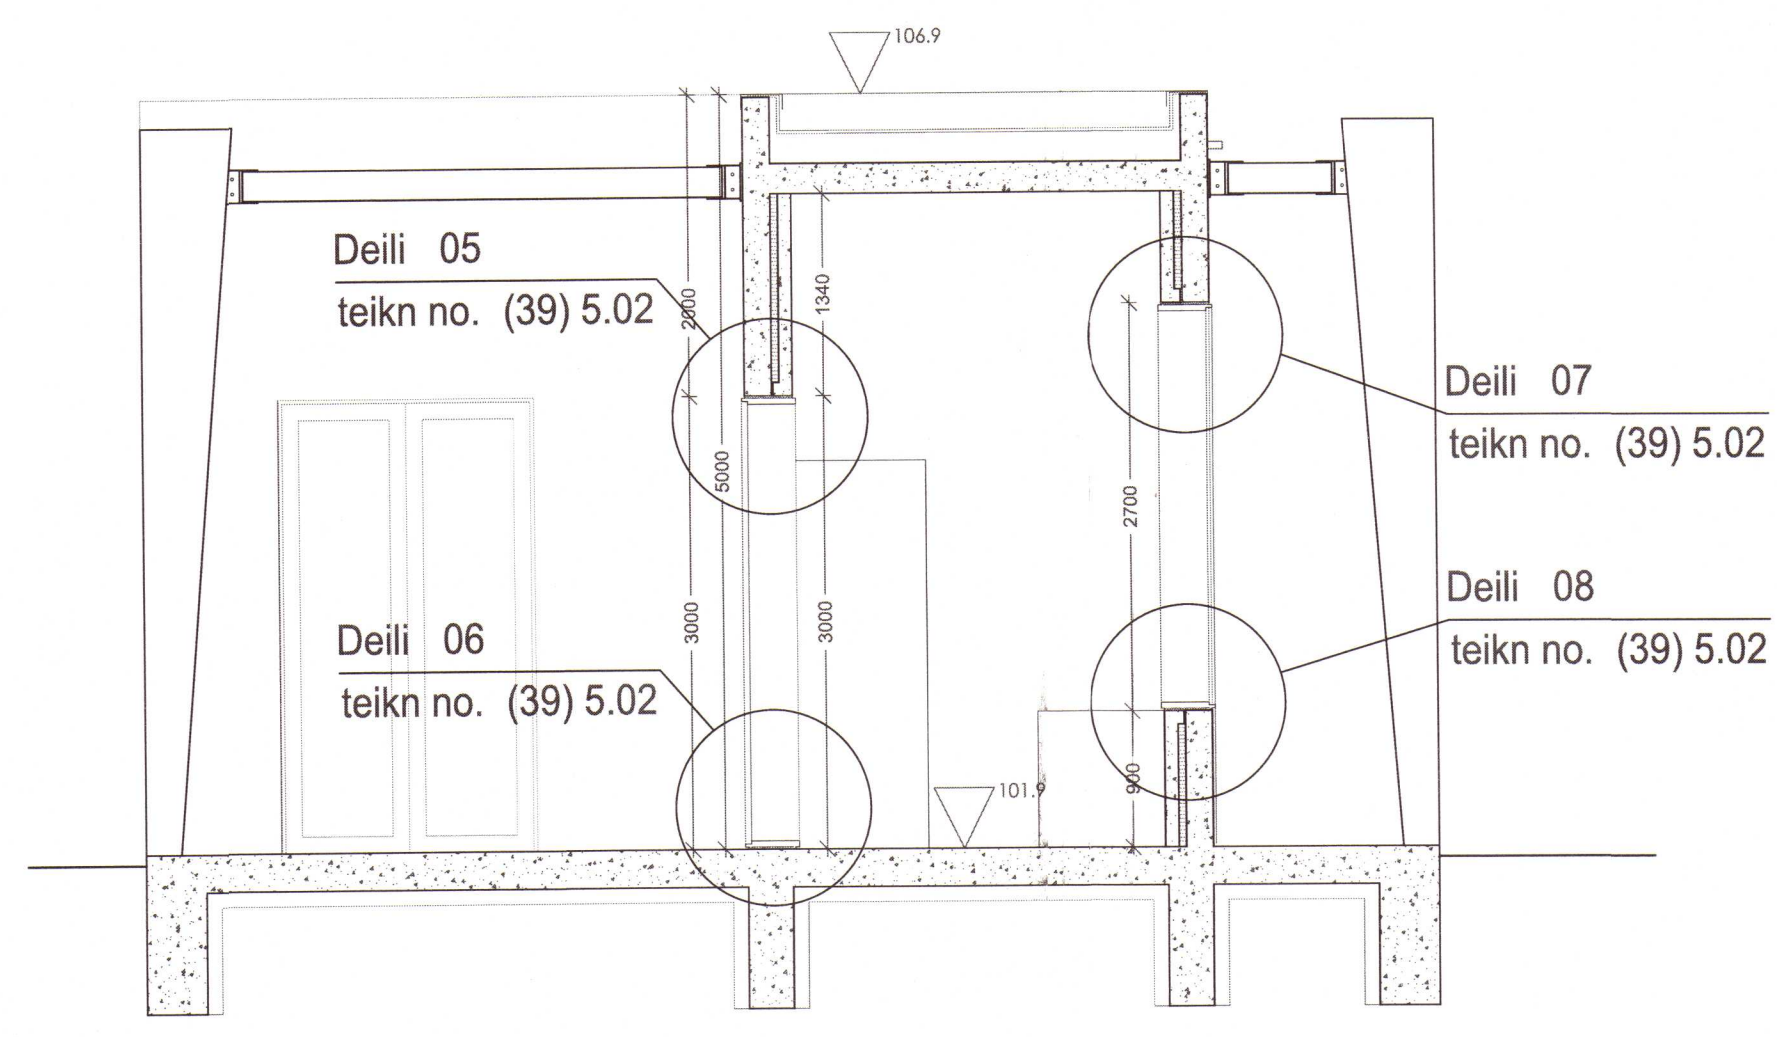


snið A-A

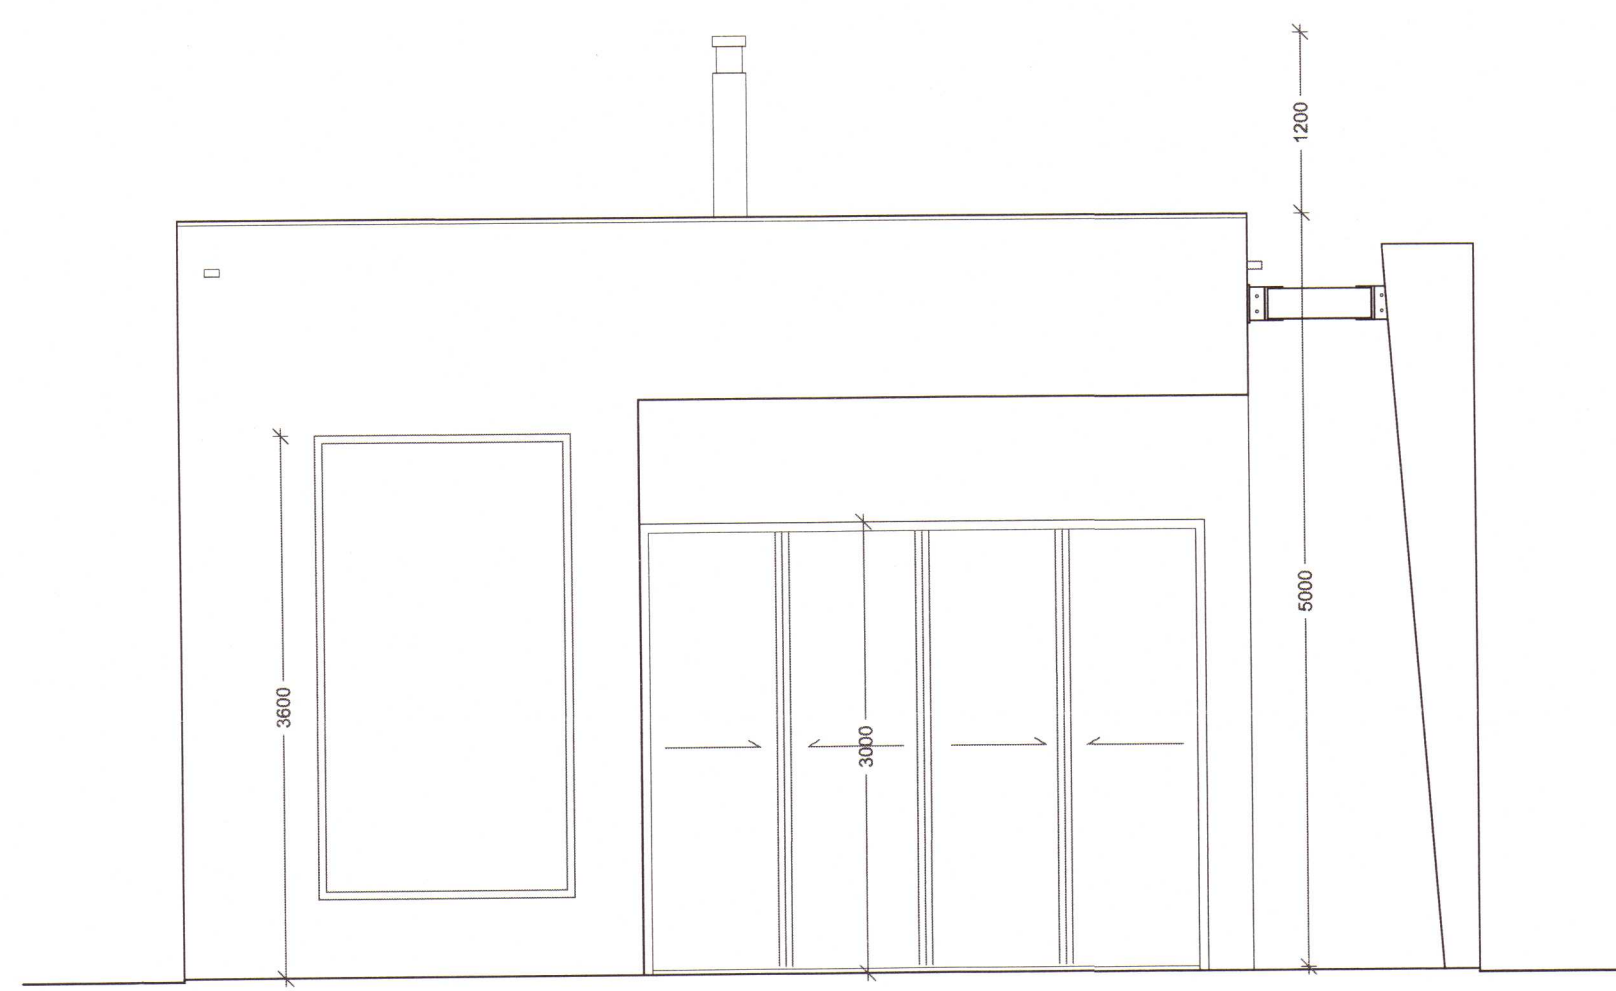


Útlit Suður

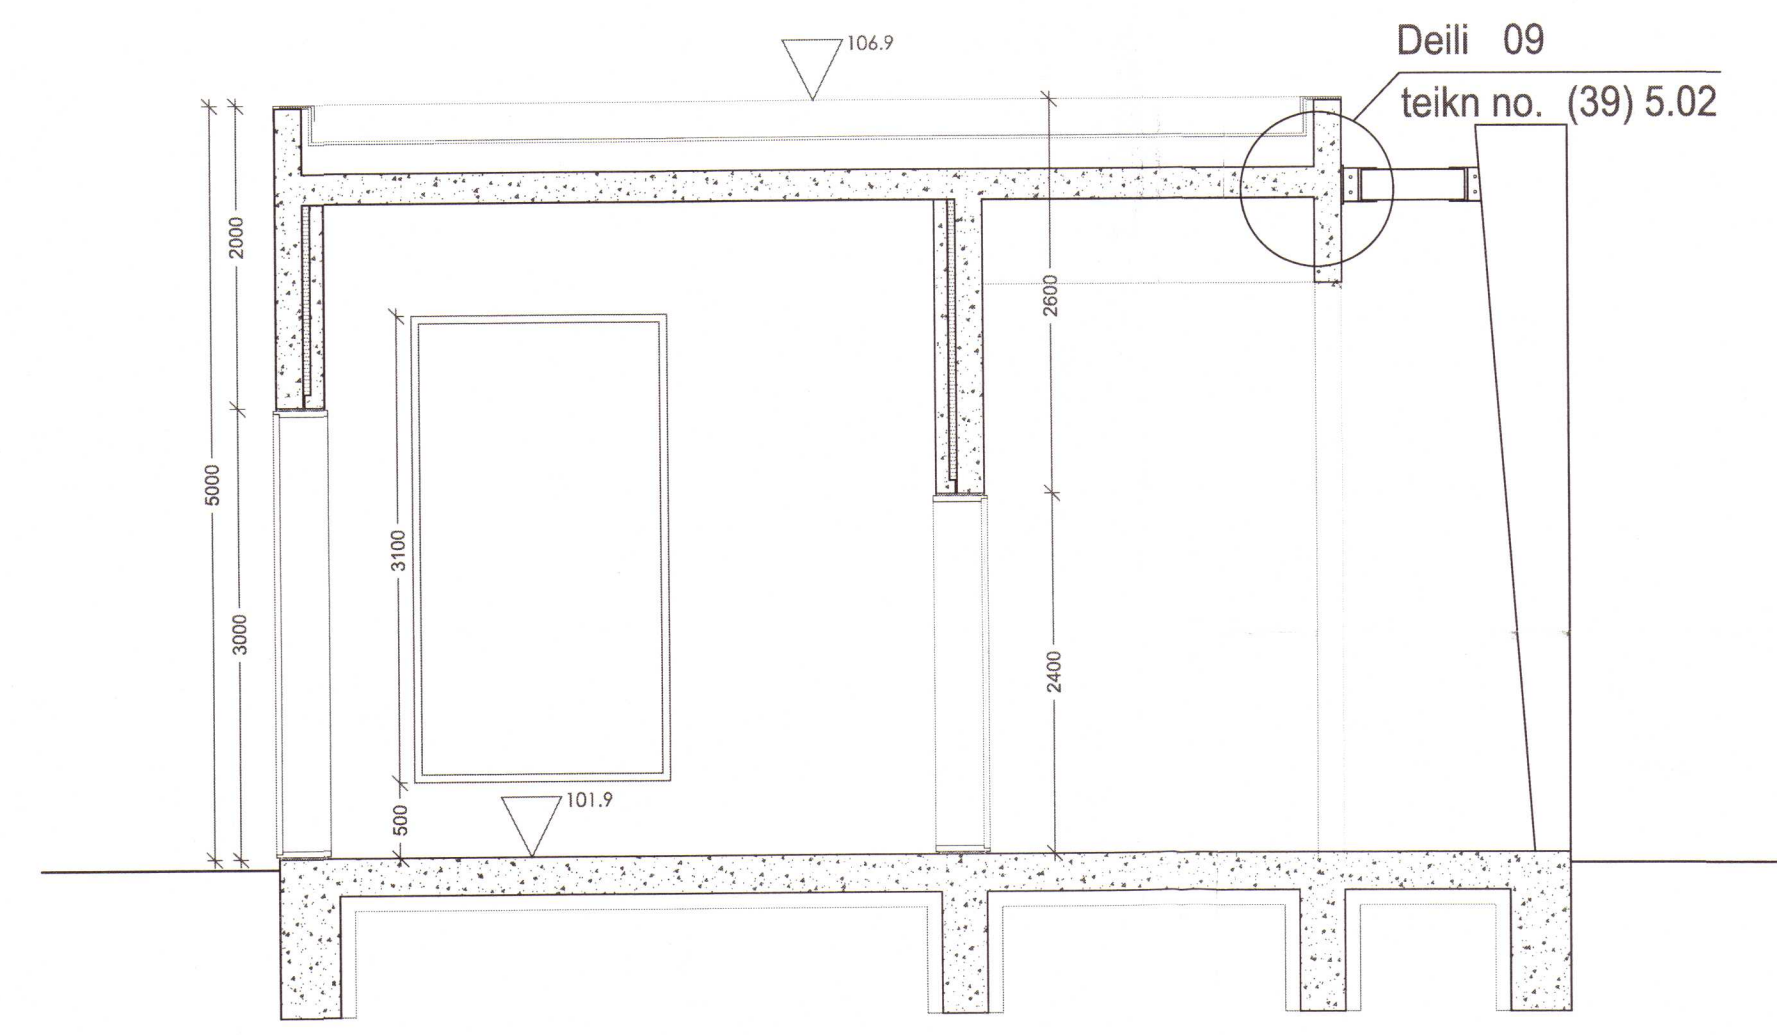

snið C-C

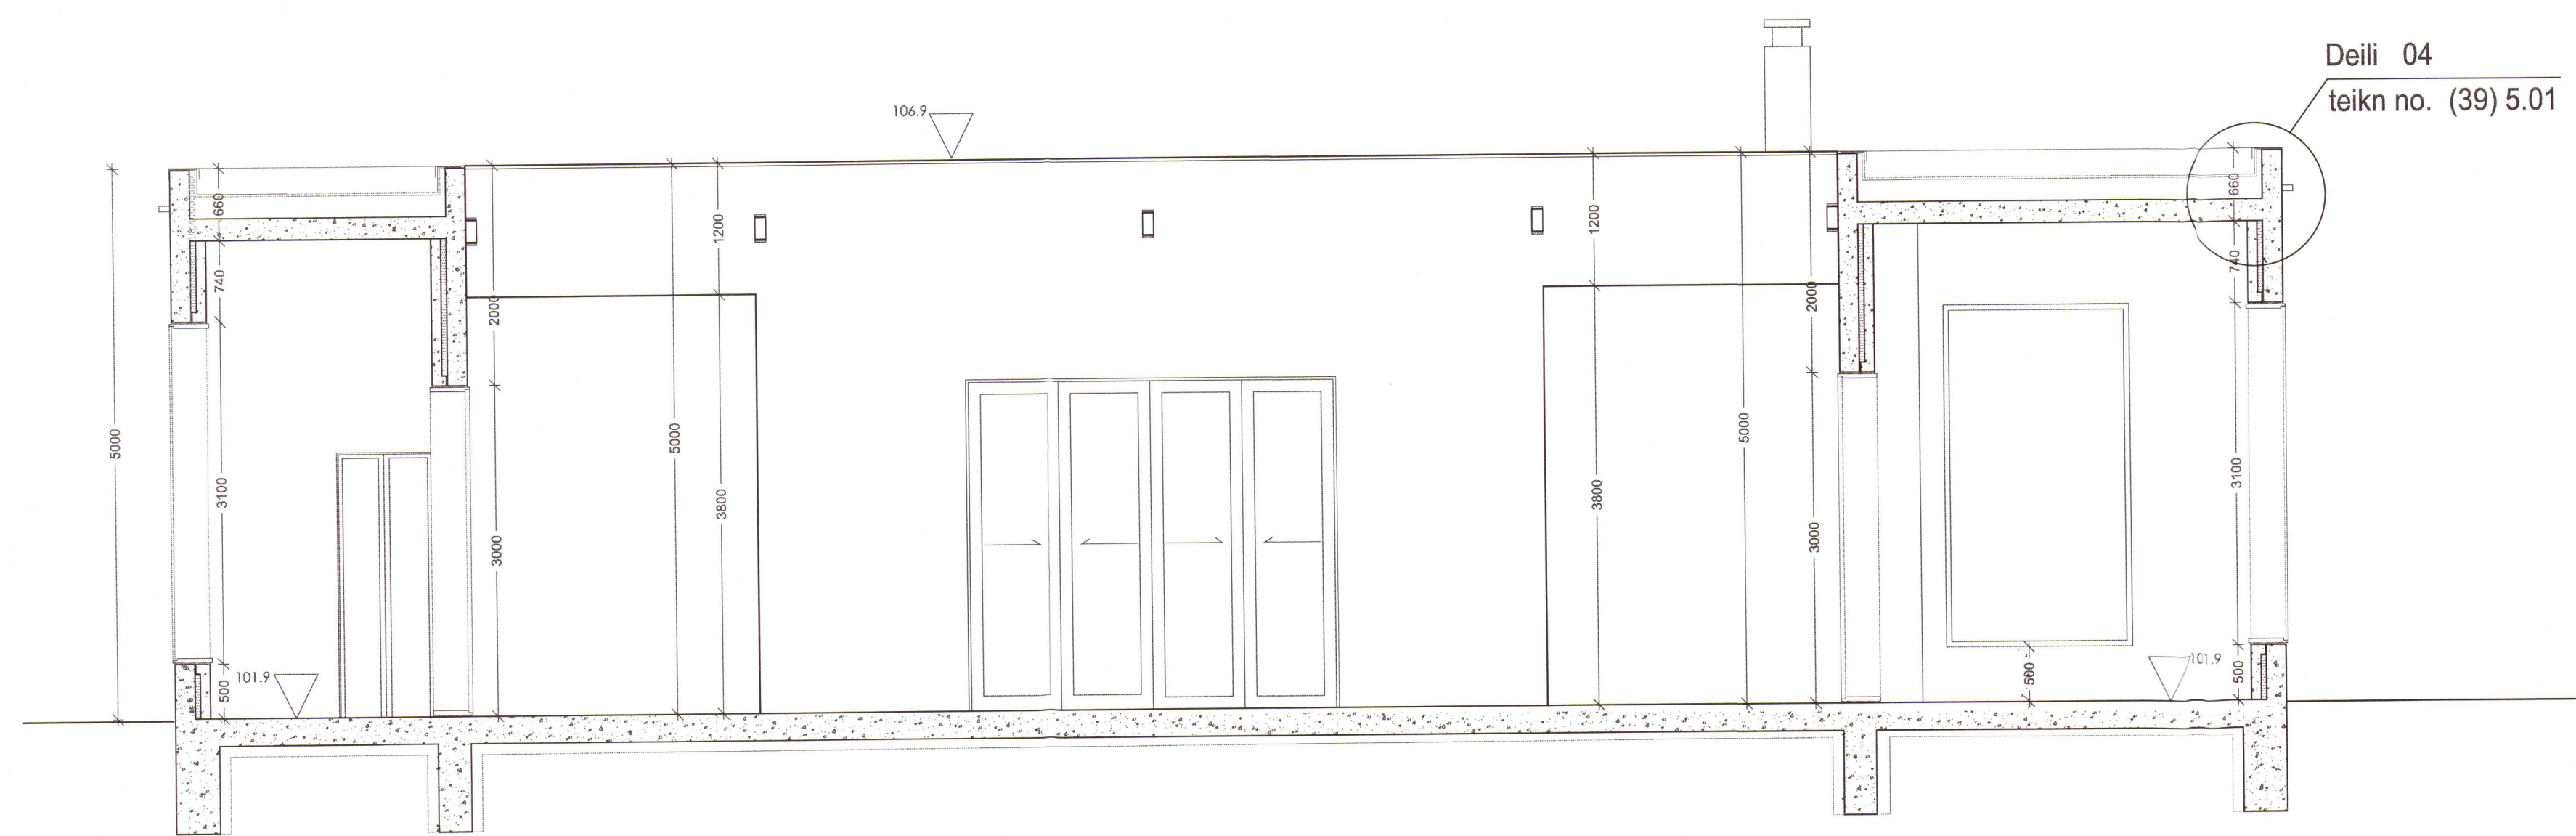

snið E-E

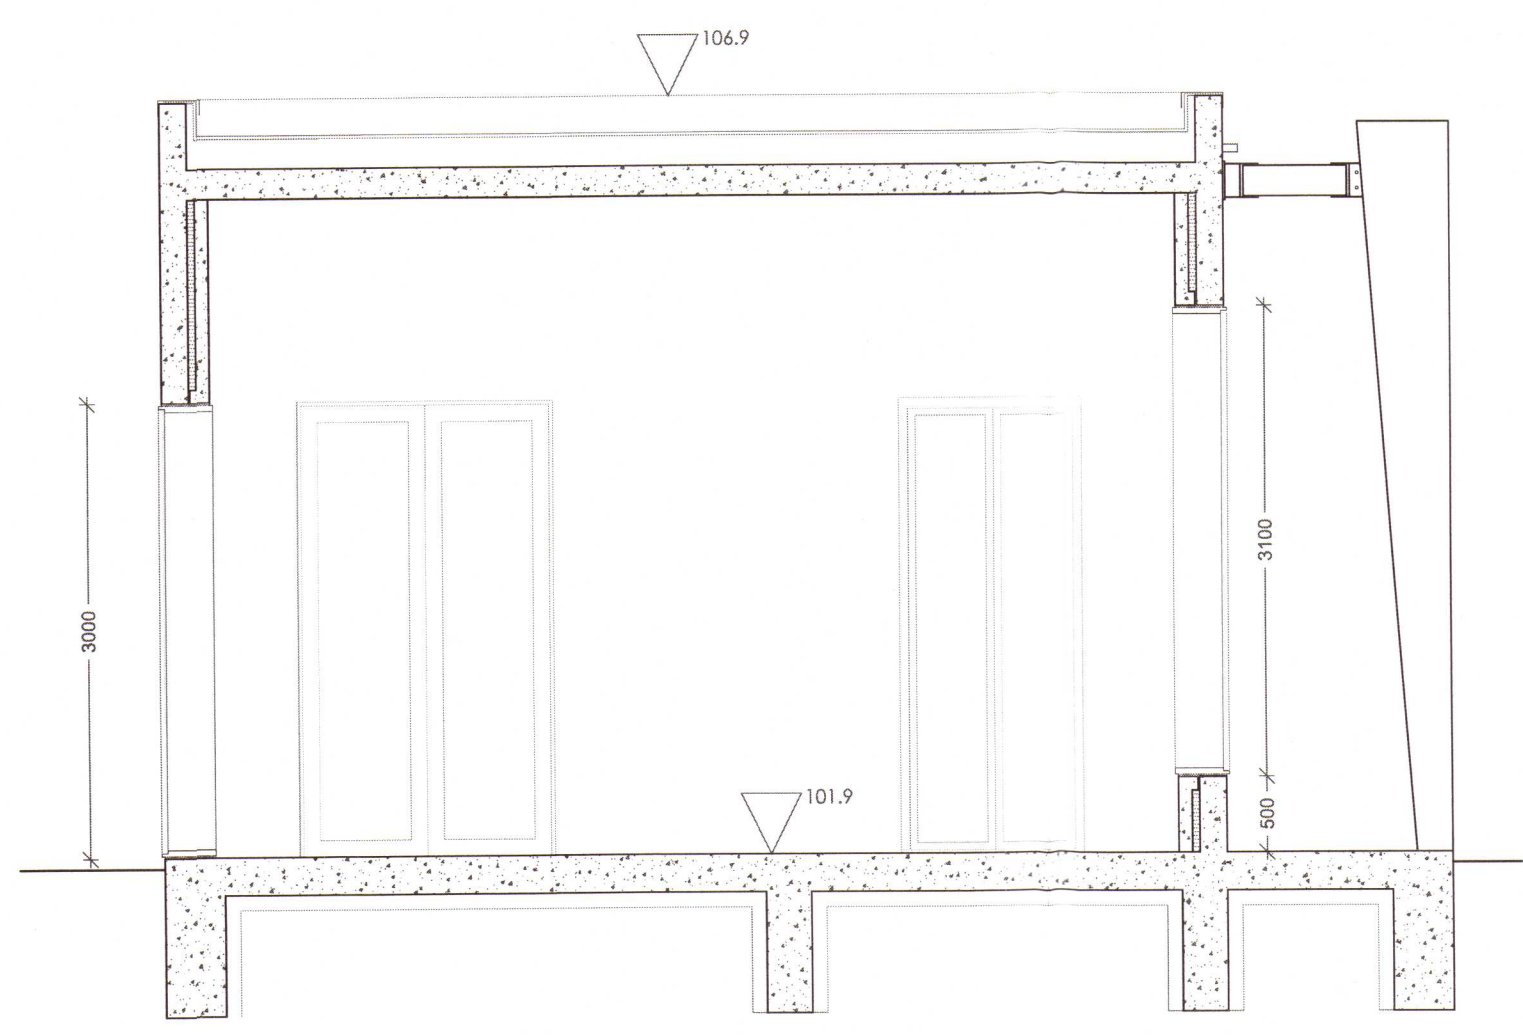

snið D-D

2020 244

VERKTEIKNING	
verk	Mjóanes
verkkaupi	Ingibjörg S. Pálmadóttir
helli	Útlit, snið
mkv.	A1 1:50
dags	23.08.2019
hannað	gov/ep
teiknað	ep

G.Oddur Viðisson arkitekt FÁÍ
 220564-4369

dap
 development architecture property
 Tjarnargata 4 101 Reykjavík
 s 6604200 arkitekt@dap.is www.dap.is

verknr.	teikning	breyting
17-10	(39)3.02	