


Umhverfis- og tæknisvið Uppsveita
Yfirfarið
 20 OCT 2020
S. L. Stef
 Byggingartillitruí

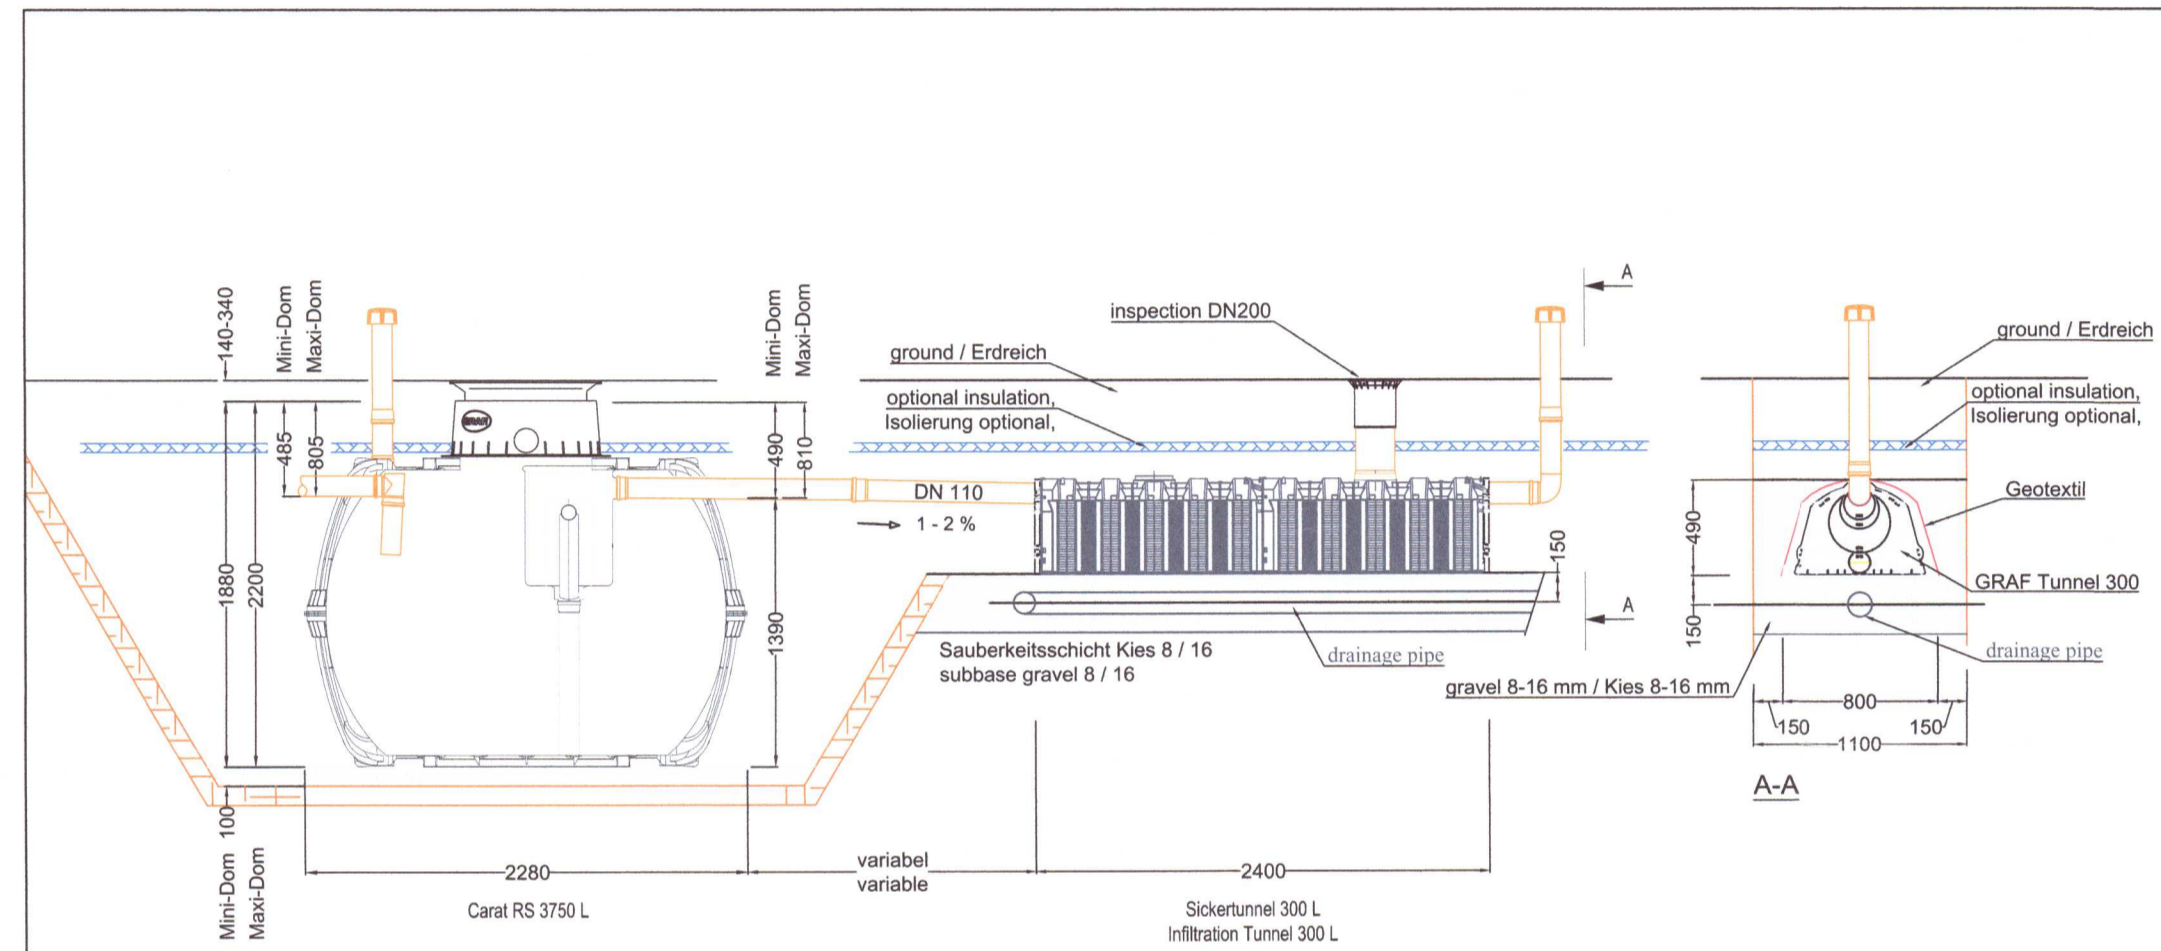

D		GRAF Carat RS 3750L mit Anaerobix 60L und Sickertunnel 300L			Artikel-Nr. product no. article no.
GB		GRAF Carat RS 3750L with Anaerobix 60L and Infiltration Tunnel 300L			Otto Graf GmbH Carl-Zeiss-Str. 2-6 DE-79331 Teningen mail@graf.info www.graf.info
gezeichnet, drawn	ISC	Gewicht, weight	revision		
Datum, date	2017.09.15	Toleranz, tolerance	+/- 3%	Maßstab, scale	M 1:40
				Einheiten, units	mm [inch] gal. = US gal.



Nýjung í lífrænni hreinsun á skólpi sem hentar vel fyrir t.d. sumarhús, bændagistingar og heilsárshús

GRAF Anaerobix rotþró með síu

- Yfir 90% hreinsun
- Síur eru úr plastkubbum með stórum fleti (miklu yfirborði)
- Einn tankur, eitt hóf
- Hægt að raðtengja tanka
- Ekki þörf á rafmagni
- Stærðir ein til 120 persónueiningar (ein persónureining, 200 ltr. á sólarhring)
- Hámark afköst 24.000 ltr. á dag
- Síur spúlaðar um leið og seyra er fjarlægð
- Tankastærðir: 2.700- 3.750- 4.800 og 6.500 lítrar
- Tankarnir eru léttir og koma í tvennu lagi. Auðveldir í samsetningu og flutningi sem gerir allar framkvæmdir ódýrar
- Hægt að nýta sem eftirhreinsun við gamlar rotþrær
- Möguleiki á enn meiri hreinsun með siturgöngum, lögðum í t.d. vikur,rauðammöl
- CE vottað



Hvammshólar ehf.

Sigurður Viggó Halldórsson, pípulagningameistari
 Sími: 660 4085
 Netfang: siggi@hvammsholar.is

Árni Ingason, örverufræðingur
 Netfang: arni@hvammsholar.is

Nánari upplýsingar á heimasíðu Graf, sjá: [hér](http://www.graf-water.com/wastewater-treatment.html)
<http://www.graf-water.com/wastewater-treatment.html>

20202449

VHÁ Verkfræðistofa ehf.
 Suðurlandsbraut 46 108 Reykjavík
 Sími: 897-8132
 e-mail: haukur@vha.is
 Heimasíða: www.vha.is
 Kennitala: 560600-3050

Hannað H.Á.	Teiknað H.Á.	Samþykkt: Kennitala
		110383-5339

SUMARHÚS HEIÐARBÆ
 GRÍMSNES- OG GRAFNINGSHREPPI
 LAGNIR
 ROTÞRÓ, KERFISMYND
 SKÝRINGAR FRAMLEIÐANDA

Mkv. 1:40	Teikn. nr. 3-0.2	Verk nr. 18-001
--------------	----------------------------	---------------------------

Áritun samræmingarhönnuðar / hönnunarstjóra: *A* Útgáfa Dags.
 A SEP '20