

Byggingarlysing

Hrunamannavegur 3

Efri hæðin fellur ekki undir ákvæði algilda hönnun þar sem íbúdir eru á annarri hæð og ekki lyfta.
en gert ráð fyrir aðengi falltæda á 1 hæð þar sem er verslunar og þjónusturými
BYGGINGALÝSING:
Húsið eru tveggja hæða félögþíslus, með lagerrými, innfólk og hjól/vagnar í kjallara,
verslunar og þjónusturými á 1 hæð og
10 íbúdir á 2 hæð, húsið byggist úr steinsteypu
á hefðbundinn hátt og einangráð að utan og klætt með alli
Uppfylla skal IST 66 varðandi einangrun einstakra byggingarhluta

UNDIRSTÖÐUR:

Undirstöður eru úr járnþentri steinsteypu,
er einangrist með 75mm plast+ eða steinullareinangrun.

PLATA:

Bóhnplata er úr járnþentri steinsteypu,
sem einangrist með 100mm plast+ eða steinullareinangrun.
Miltiplatan er stáðsteypt

ÚTVEGGIR:

Útveggir eru steinsteyptir, og einangrist aðan með 120mm
steinullareinangrun og klætt með álkæðningu
Litaval hússins sé skv. ákvörðun eiganda

PAK:

Pakið er létt sperruþak, á steypta plótu sem einangrist með 200mm
og klætt með járni eða samb..

GLUGGAR OG HURDIR:

Gluggakarmar/opnanleg fög OG hurdir eru úr ÁL-TRÉ
í öllum gluggum verði tvöfall k-gler (einangrunargler).
Björgunarop eru í hverju svefnherbergi.
Breidd ingangshúra í verslunar og þjónusturými og aðaliningang eru 1000mm
og 900mm í sválhúrðum og innihúrðum í íbúðinum

UPPHITUN/LAGNIR:

Varmaskipti verður settur upp við inntök hússana til að lækka
hitu neysluvatni í 60-65°C
Upphitun hússins verður með hitaveitu.
Gólfhitatalagrin verða á 2 hæð en ofnafagnir í kjallara og 1 hæð
Lagnaefni skal allt vera votlað samvætt ákvæðum í
byggingarreglugerð

Fram kemur á teikningum hvar niðurföll eru staðsett.

INNVEGGIR:

Léttir innveggir eru byggðir upp úr 70mm
timburgrind/ástöðum er klæðist annaðhvort með 2x13mm.
gipsplótfum á hvora hlíð eða 12mm. spónaplötfum og
einangrist með 70mm. sténumil.
eða hláhnir og püssadrír

FLOKKUN KLÆÐNINGA, BRUNAVARNIR
hver íbúð og verslunar/þjónusturými er sér brunamótstaða

stigahús er sér brunamótstaða
Ysta klæðning á Paki sé fokki T

Fram kemur á teikningum hvar reykskynjarar, slökkvitæki
og björgunartædir eru staðsettir.

Góð adkomma slökkiðir er fyrir framann húsið þar er stórt bíplan.

LOFTRÆSTING:

Frá lokudum rýmum komi vélræn loftræsing.

BÍLASTÆÐI:

A löd er gert ráð fyrir 14 bílastæðum þar af 1 bílastæði fatl. 1 staði í vörumóttöku

síðan er húsið með 7 bílastæði sameiginlegri skipting er:

A löd, 3 bílastæði íbúða þar af 1 fatl. og 10 fyrir verslunar og þjónustu, og 1 fyrir

á sameiginlegri löd eru 7 bílastæði fyrir íbúða.

ATH:

Niðurföll á efri hæð kemur niður í verslunar/þjónustu rymni nedri hæðar
rör verður einangráð og brunapétt á 3 milli haðaskil

KÖLNUNARTÖLUR SAMKV. BYGGINARREGLUGERD.

Bóhnplata..... 0,3 w / m²k
Útveggir..... 0,4 w / m²k
Gler og karmar..... 2,0 w / m²k
Hurðar..... 3,0 w / m²k
Dák..... 0,20 w / m²k

HELSTU STÆRDIR:

Heildar Brútfloftflutur húss 2184,1 m²


Síðan löðar 1481m²

Nýting löðar 14,810m² / 2184,1m² = 1,47

Heildarrúmmál húss m/botnpl.... 7955,4m³

VARMATAPSREIKNINGUR:

Heildarvarmatap húss..... 39038W

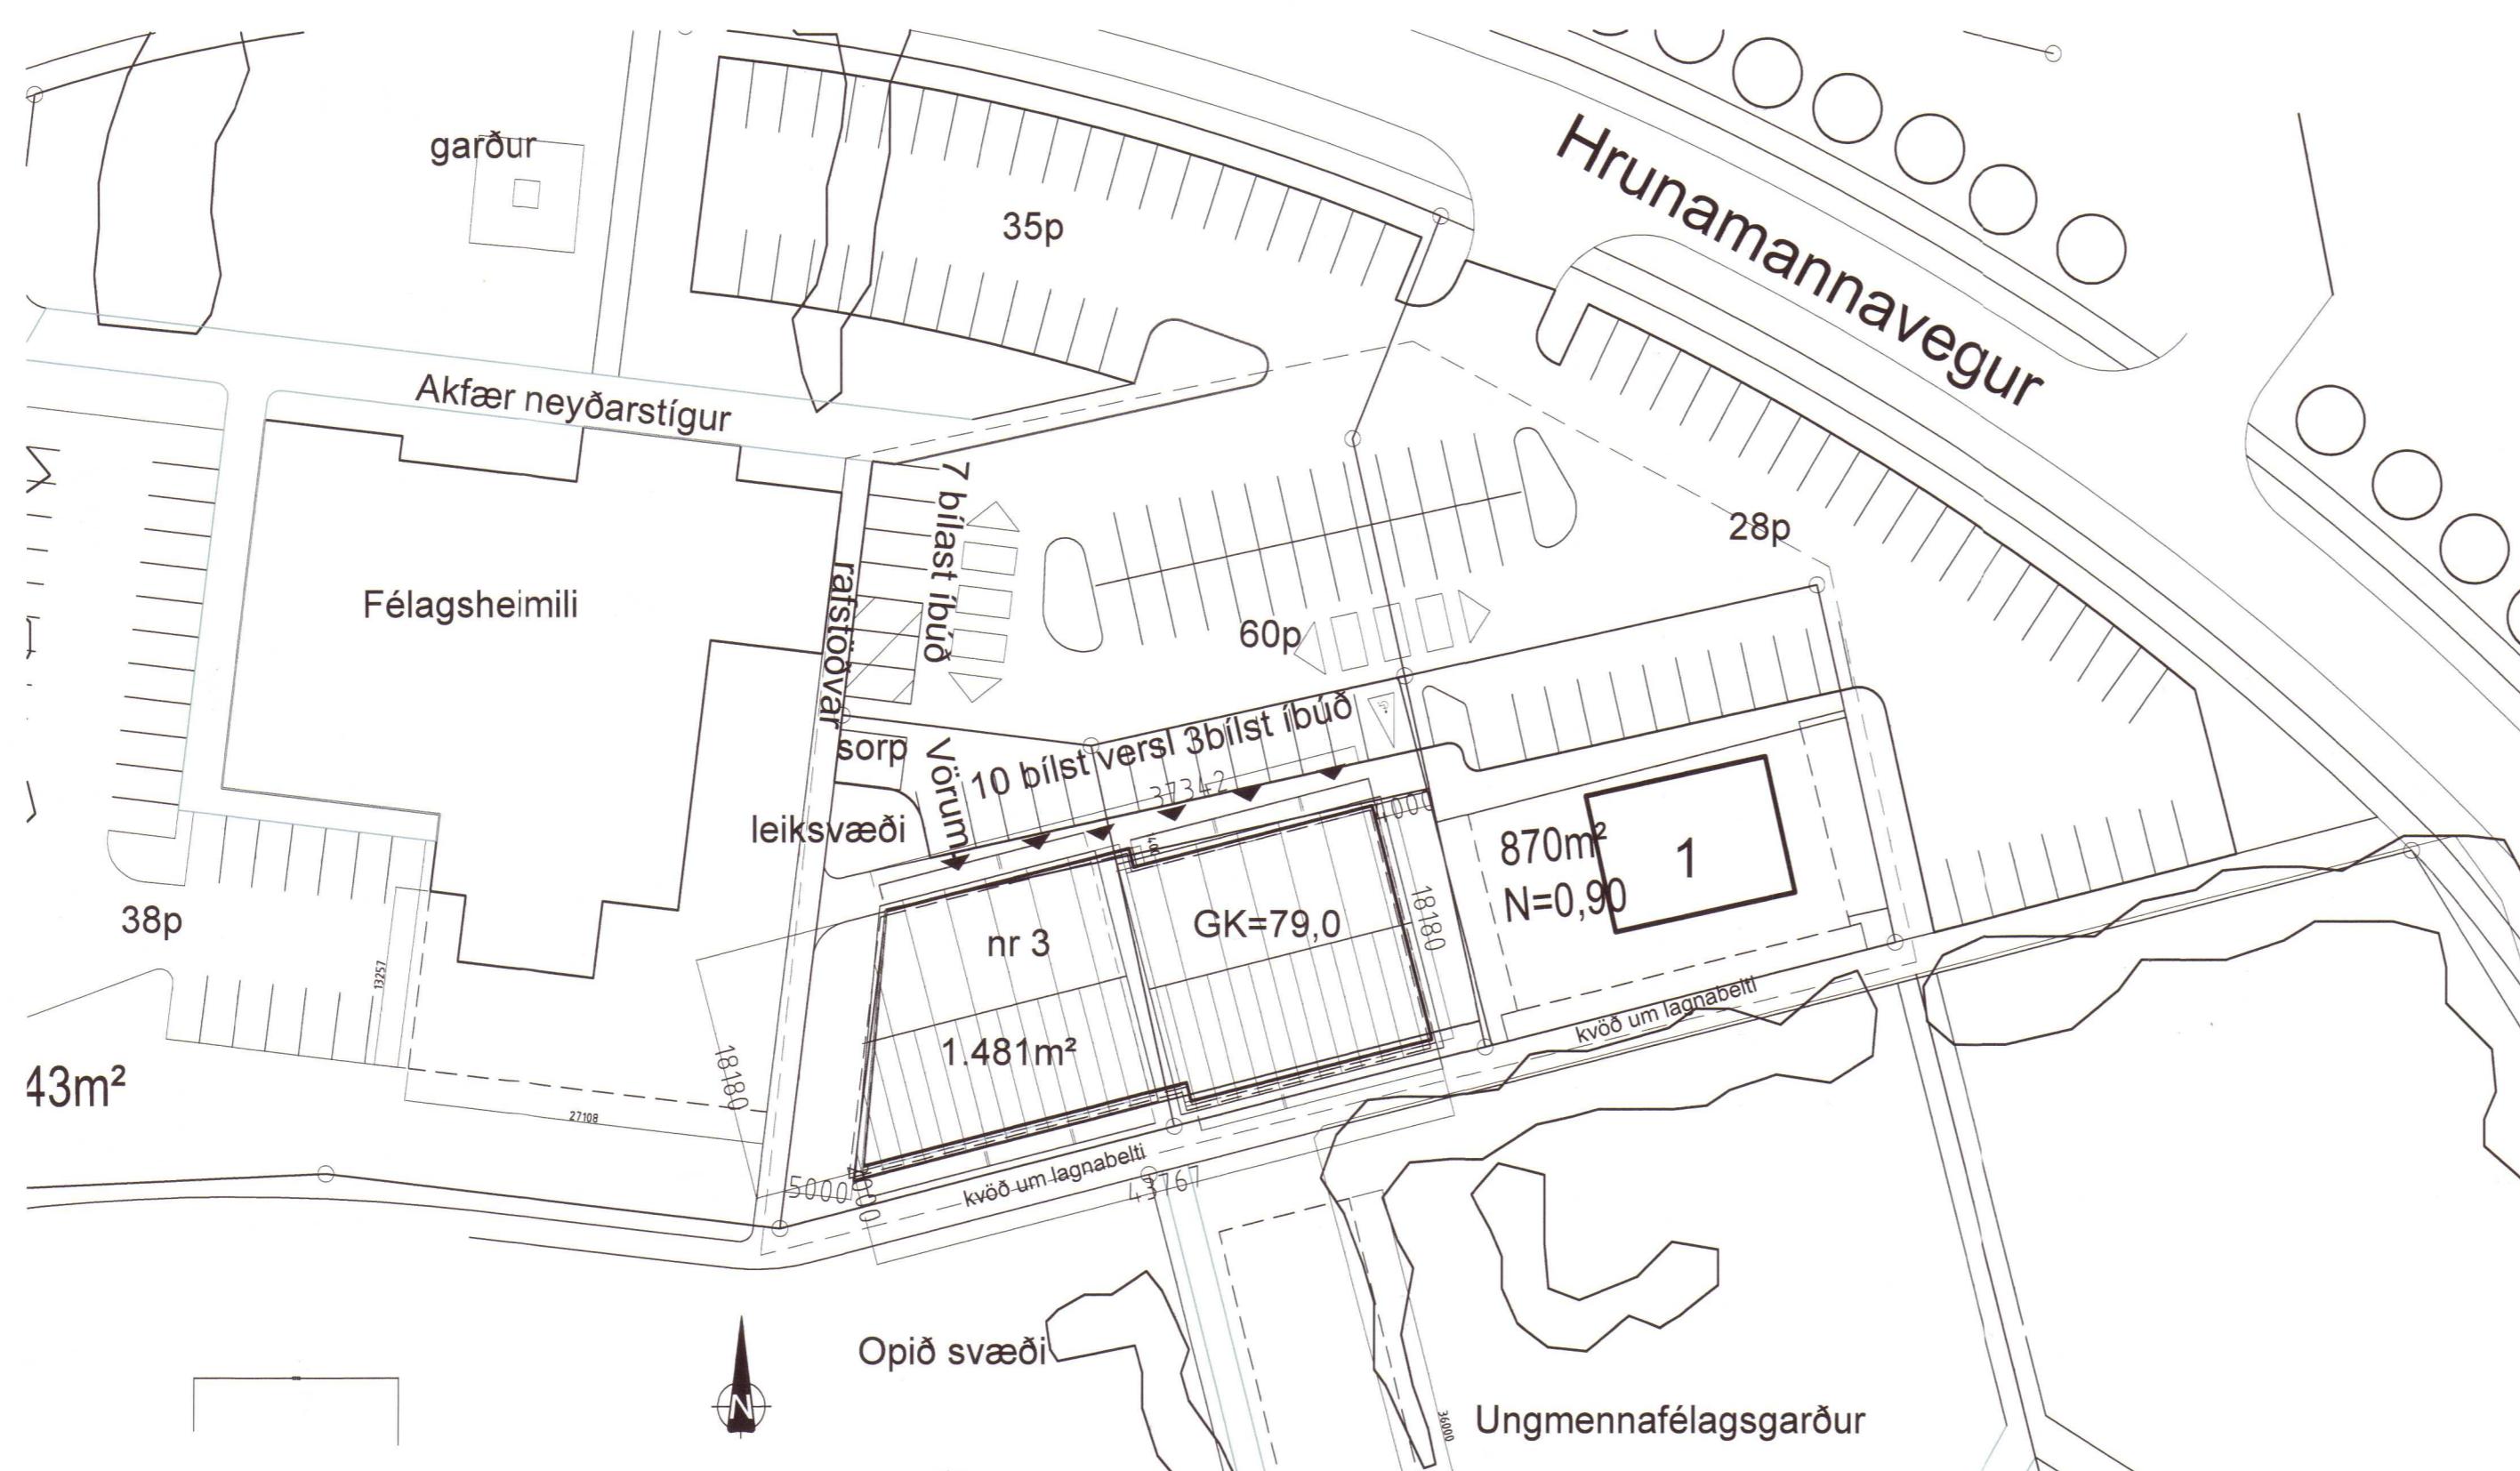

Umhverfis- og teknissvið Uppsveita
Samþykkt
29. jan. 2020
David Sigurðsson
Byggingarfulltrúi

2020 247

Breytt dags 28.10.2019

- Innréttningi í búðunum breytt þ.e. geymslurnar fardar í kjallaran
- Útlit breytist subúrlíð hurðarinnar minkaðar og á norðurhlíð eru inngangshúrðin með rennihuð gluggarnir í inntaksrými fjarlægðar og sett loftunar rör
- intaksrými stekkari og sameinðar vegur fjarlægður
- Skyggi setti yfir aðaliningang í íbúðinum
- brunavíðurunarkerfi sett í íbúðinum

es	TEKNISTOFAN Hyrjarhófi 2 S: 8960640
	kj.sig@slmnet.is
Hrunamannavegur 3	
Sneidmyndir	1:100
Afstöðum ynd	1:500
MV	
HANAB kjartan sigurðsson	TEKNA kjartan sigurðsson
VERKUMÓR	SKILGRÁFI Hrunamannavegur3-5.dwg
DASSETNING	SAMKV.
TEKNING NÚMÉR	
11.05.2017	
121066-58109	
A-01	