




AFSTÖÐUMYND 1:500

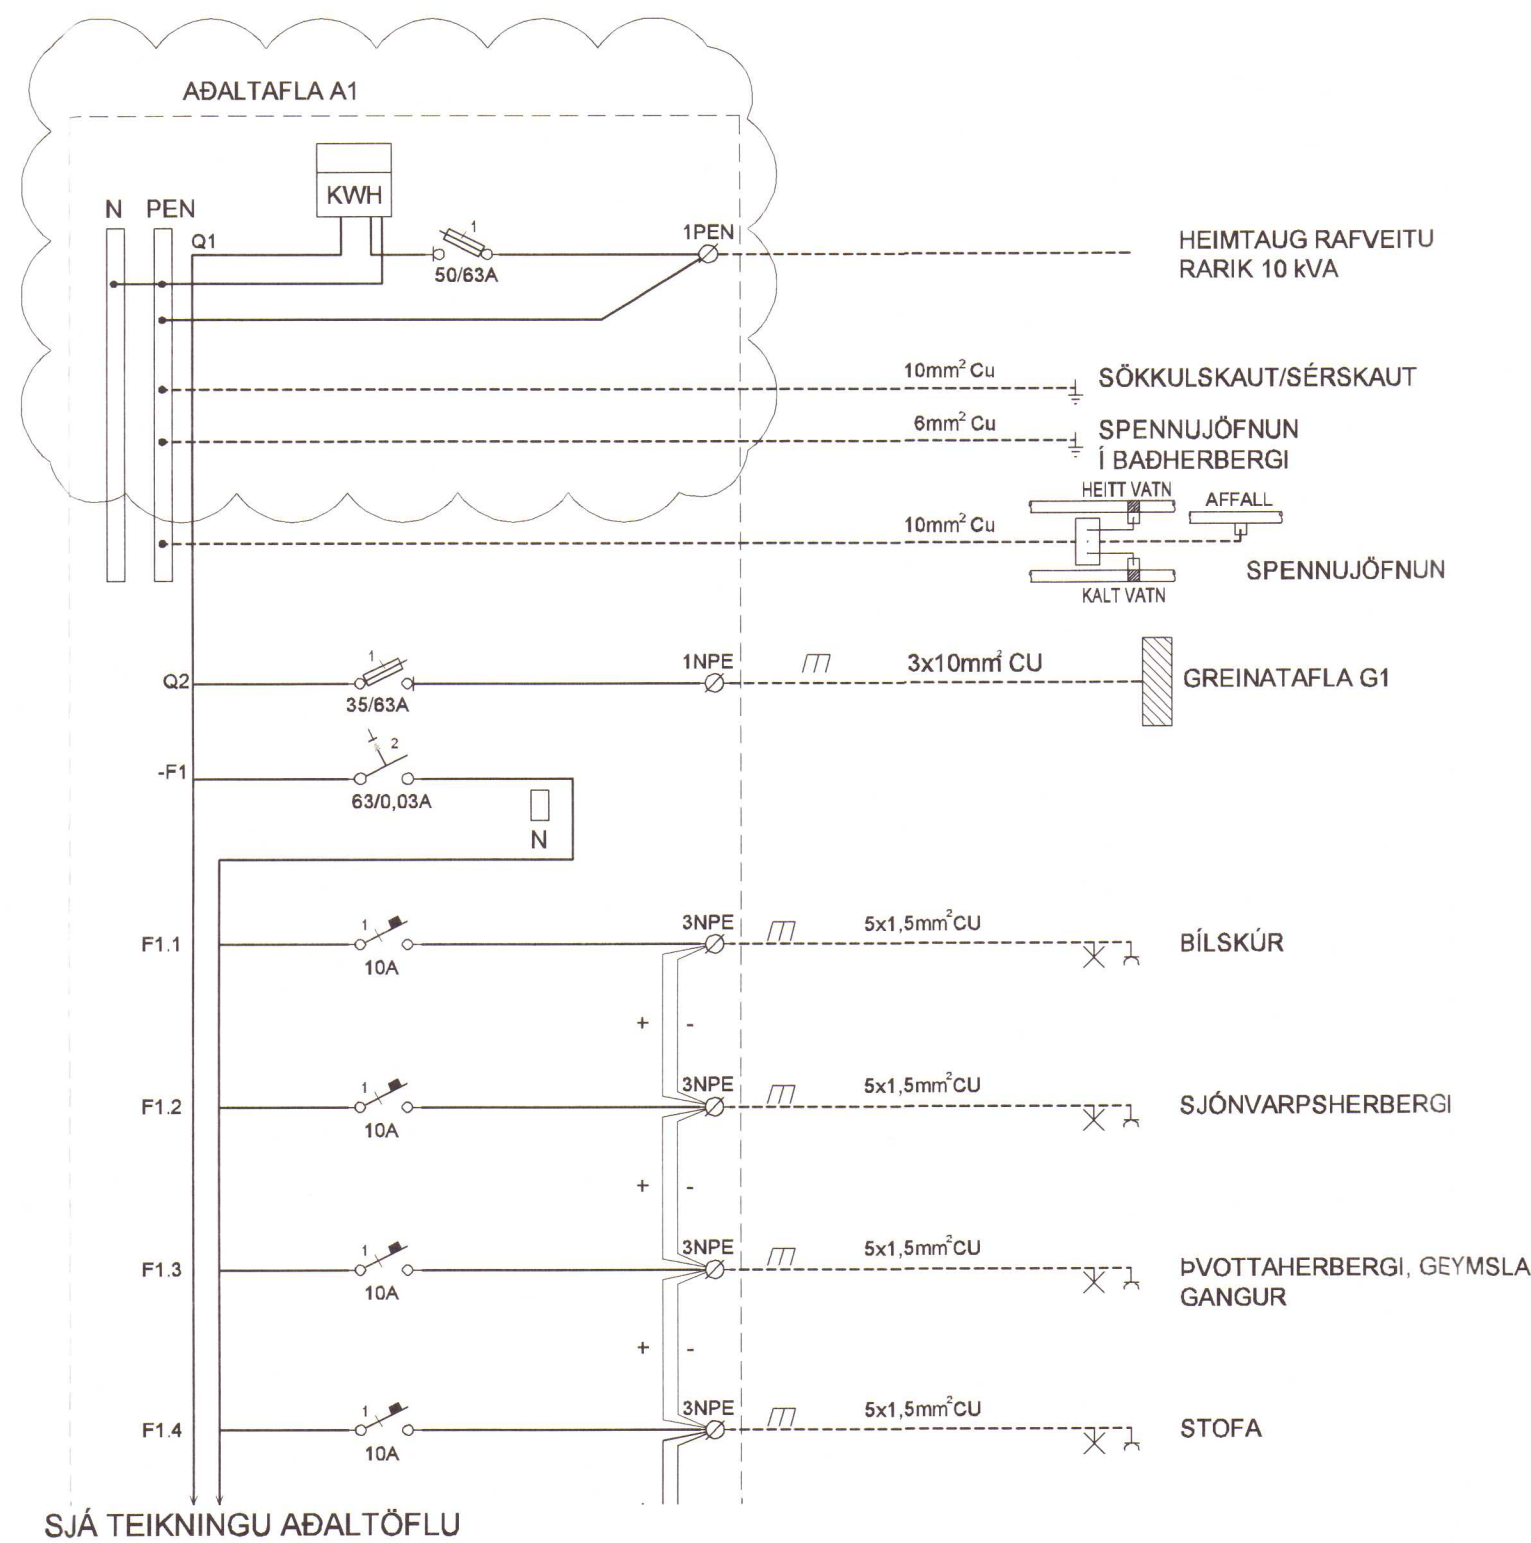



GRUNNMYND 1:50

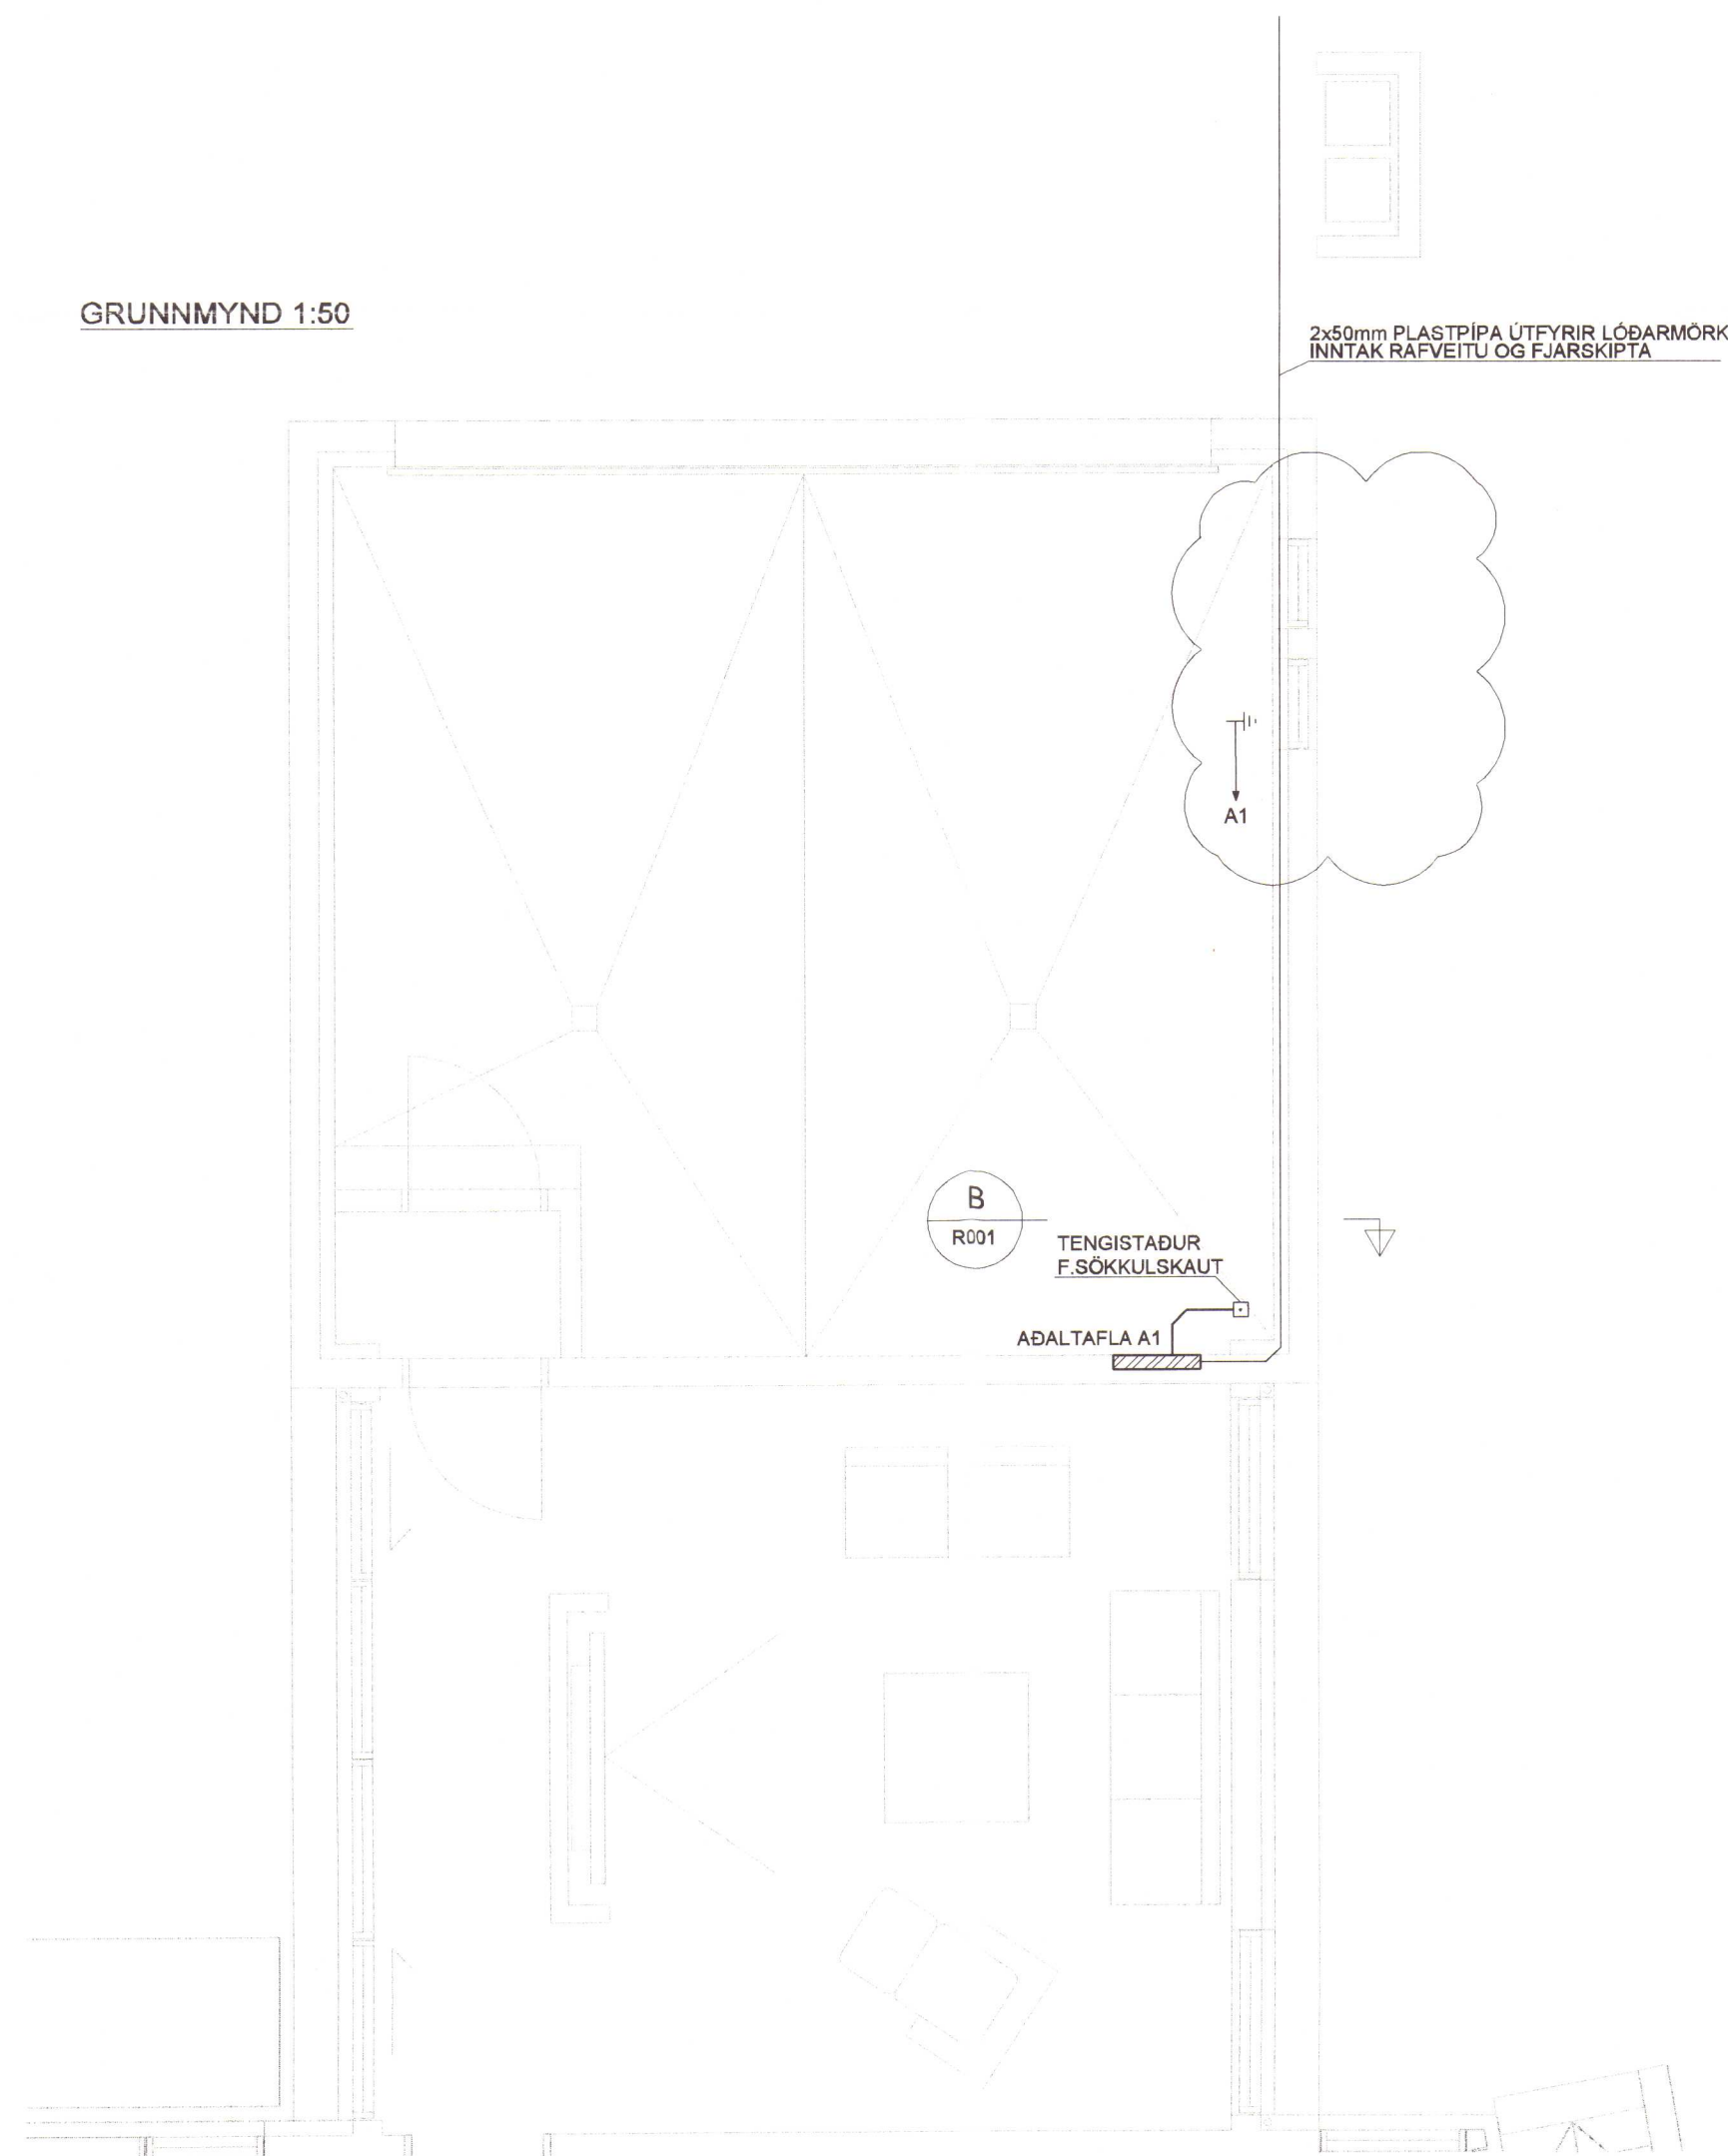


SJÁ TEIKNINGU ADALTÖFLU

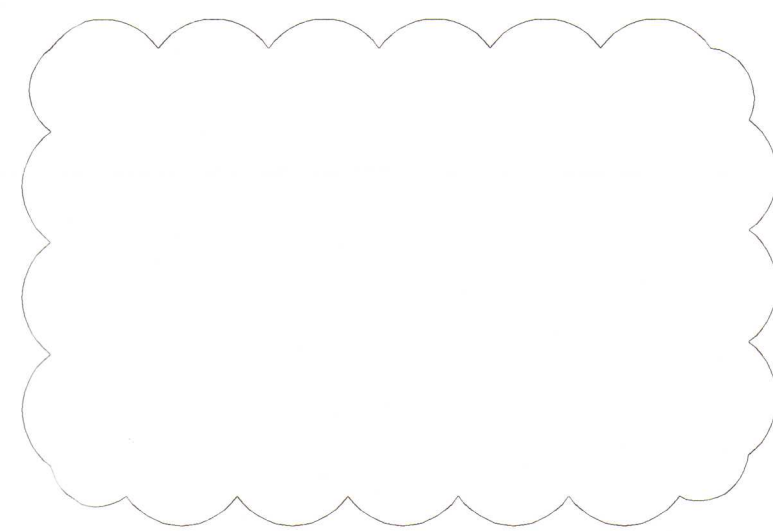

B SNID R001

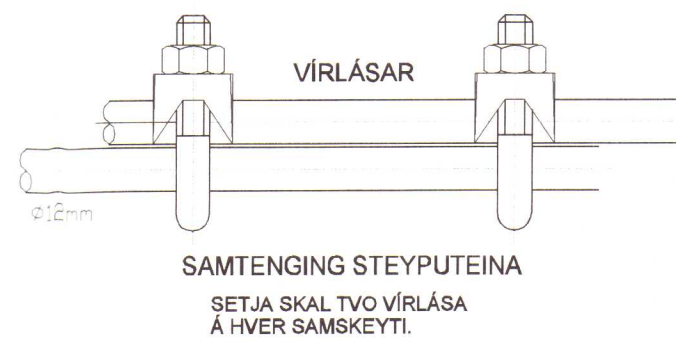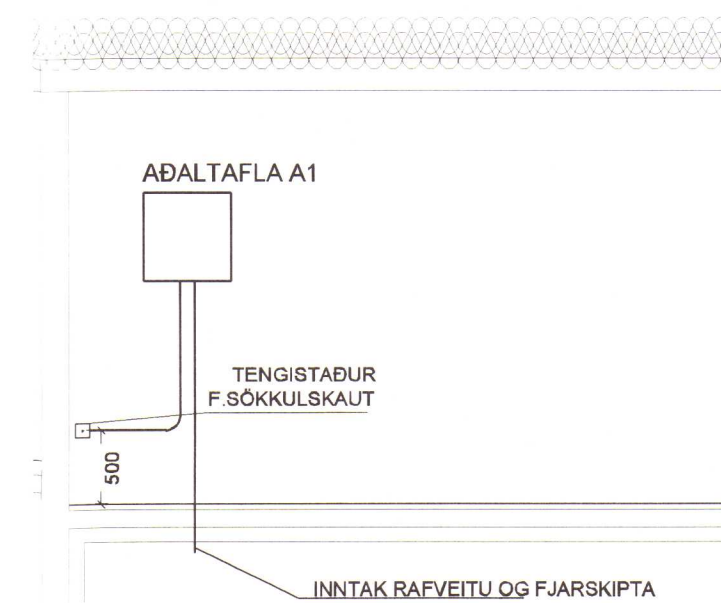


GRUNNMYND SÖKKULVEGGJA

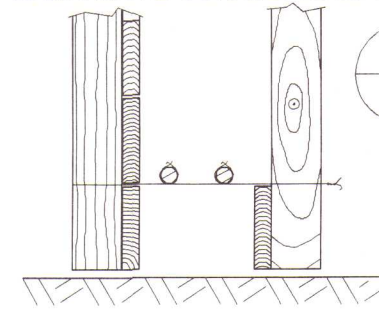

SNID B Í SÖKKULVEGG SÝND ERU 2 NEDSTU STEYPU-STYRKJARJÄRNIN Í STEYPUÞÓTI OFAN Á NEDSTU MÓTAVIRUM.

SÖKKULSKAUT DÆMIGERÐUR FRÁGANGUR

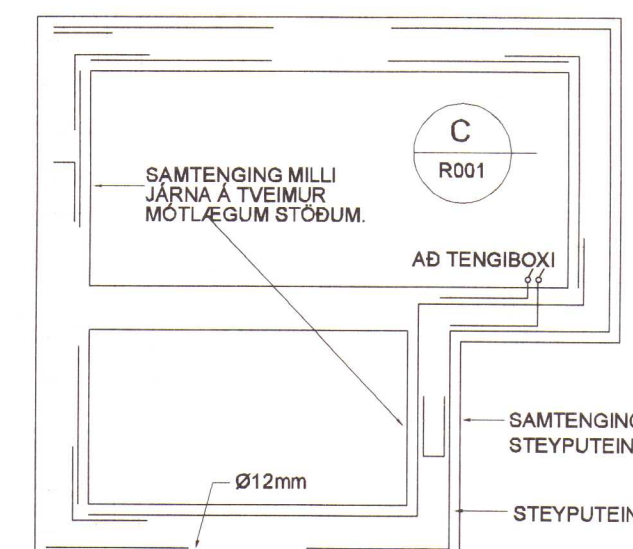

MÓTTEKID  
17. MARS 2009  
Byggingafultrúi uppsv. Ámssýslu og Flóðstr.

ATHUGASEMDIR:

ALLAR MÁLSETNINGAR RAFKERFA ERU Í mm.

2020 25

*Sig. Heiðgymnason*

A 05.03.09 Mæltir færðir í aðalstöfu BSG/OG  
Útg. Dags. Skýring Hannað/Yfirfarð

**VSB**

VERKFRÆÐISTOFA

BÆJARHRAUN 20 · 220 HAFNARFJÖRÐUR · KENNIT. 710706-2899  
vsh@vsh.is · Sími 585 9600 · Fax 585 9610 · www.vsh.is

Áttum sérhönnuðar Örn Guðmundsson Kt: 220961 2739

Verkefni **AUSTURBYGGÐ 1 LAUGARÁSI**

Verkhúst Ratkerfi Heimtaugateikning, afstöðumynd, einlinumynd, grunnmynd og snið

Hannað	Teiknað	Yfirfarð	Kvarði	Síða
BSG	BSG	OG		/ A1 -
Dags.	Verkefni	Teikning		Útgáfa
02.06.2008	05846	R001		A

V:\2008\05846\05846-Austurbyggð 1\Skýringar\05846-R001.dwg