


Umhverfis- og tæknisvið Uppsveita
 Yfirfarið
 02. Okt. 2020
 Eyjólfur Valgarðsson
 Byggingarfulltrúi

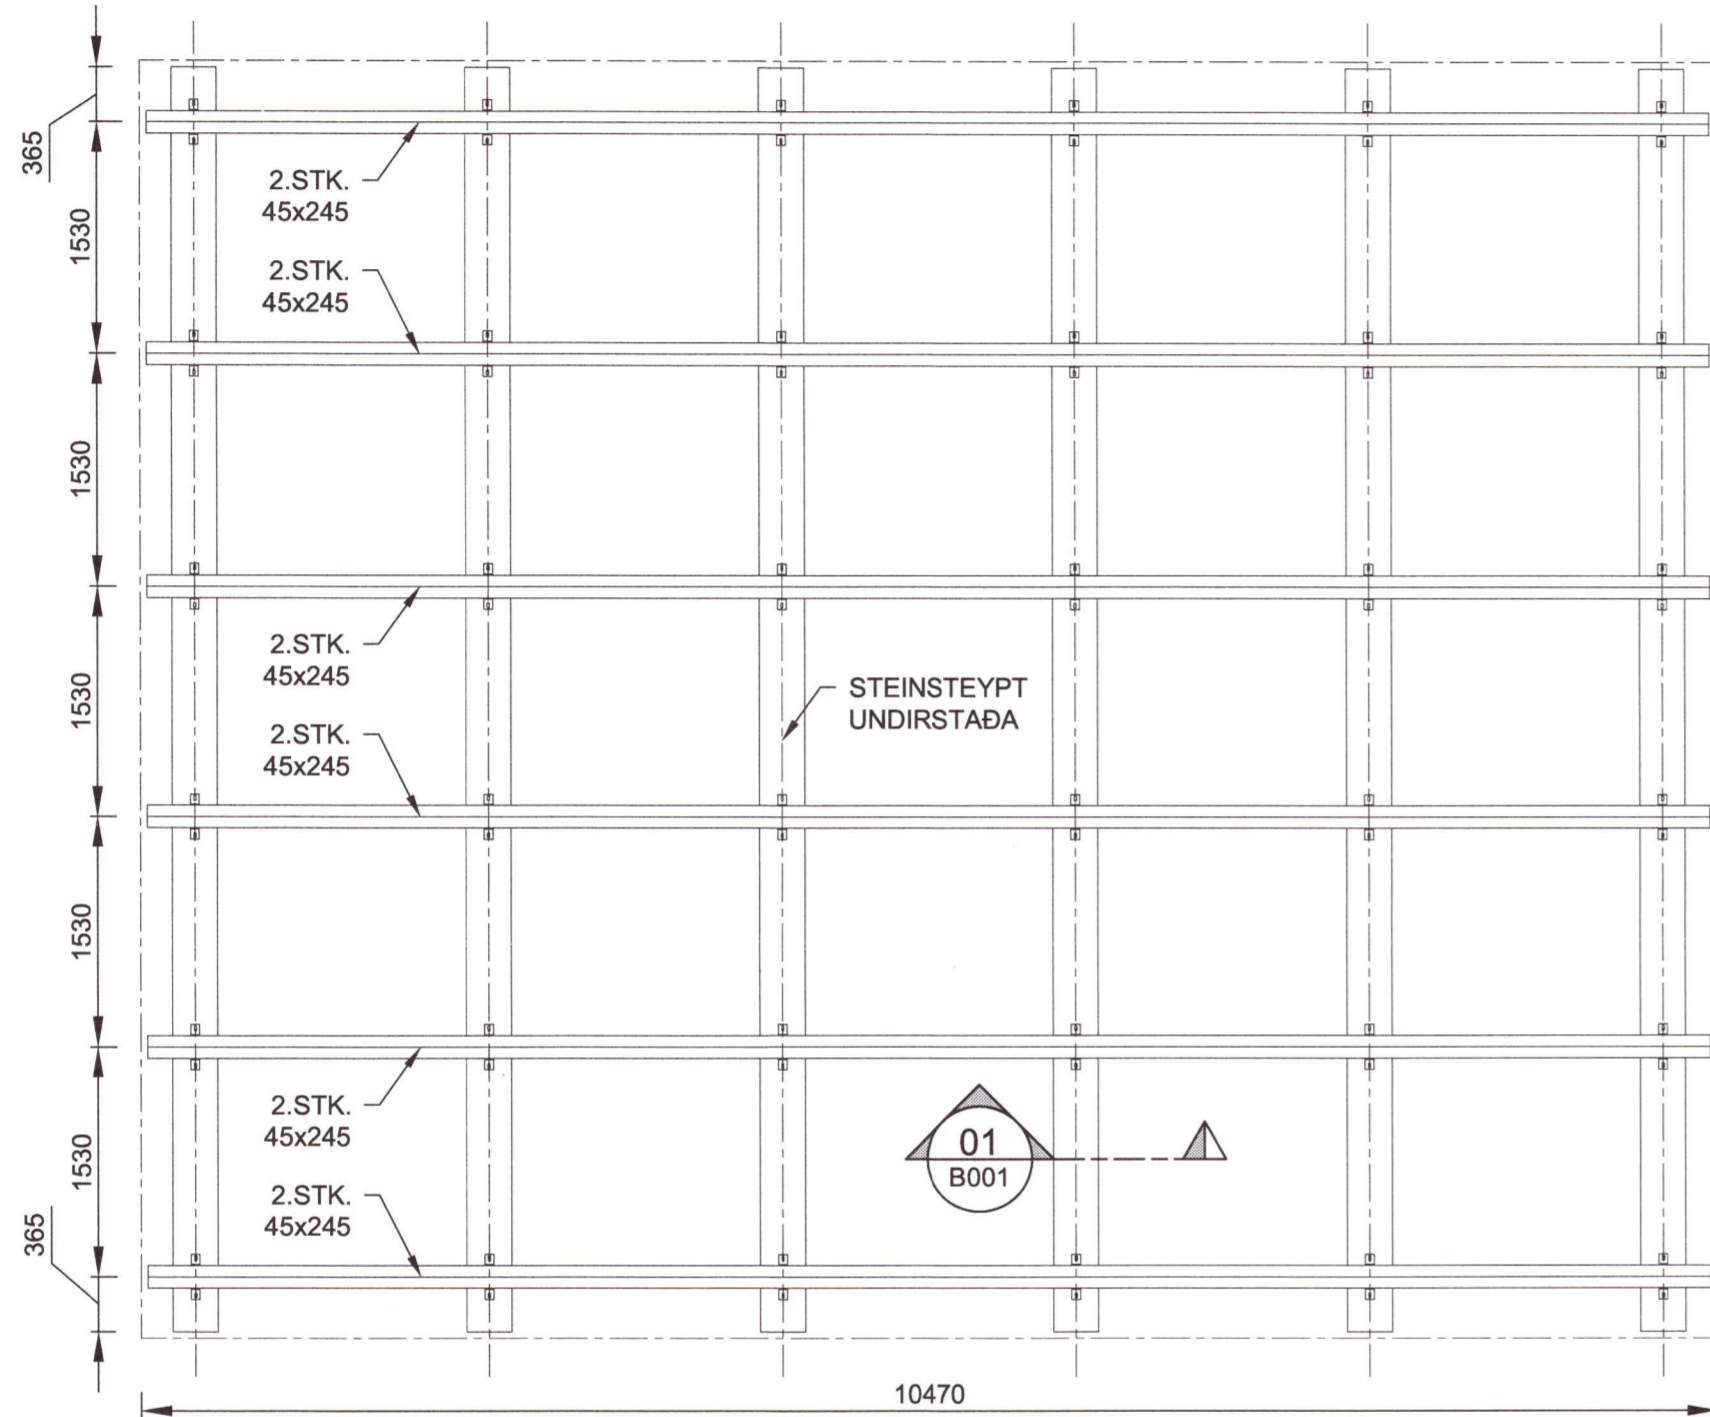


GRUNNMYND - DREGARAR
 1:50 (A2)

SKÝRINGAR :

TRÉVIRKI.
 TIMBUR Í BURÐARVIRKJUM SKAL VERA AF STYRKLEIKAFLOKKI C24 SKV. ÍST EN 338:2009 (T2 SKV ÍST INSTA 142:2009)
 AÐRIR VIÐIR SVO SEM LOFTUNARLISTAR KLÆÐNINGAR O.P.H. MEGA VERA AF STYRKLEIKAFLOKKI C18 SKV. ÍST 338:2009 (T1 SKV. ÍST INSTA 142:2009)
 ÞAR SEM TIMBUR LIGGUR AÐ KALDRI STEYPU SKAL FÚAVERJA ÁSAMT ÞVÍ AÐ SETJA TJÖRU-PAPPA Á MILLI TIMBURS OG STEYPU

ALLIR NAGLAR, KRÚFUR OG BOLTAR SKULU VERA ZINK-HÚÐAÐIR UNDIR ALLA BOLTA OG RÆR SEM HERÐAST AÐ TIMBRI KOMI 40x40x3 SKINNUR

KROSSVIÐUR SEM NOTAST Í LASKA SKAL VERA VATNSÞOLINN OG MINNST 5-LAGA LERKI EÐA FURUKROSSVIÐUR

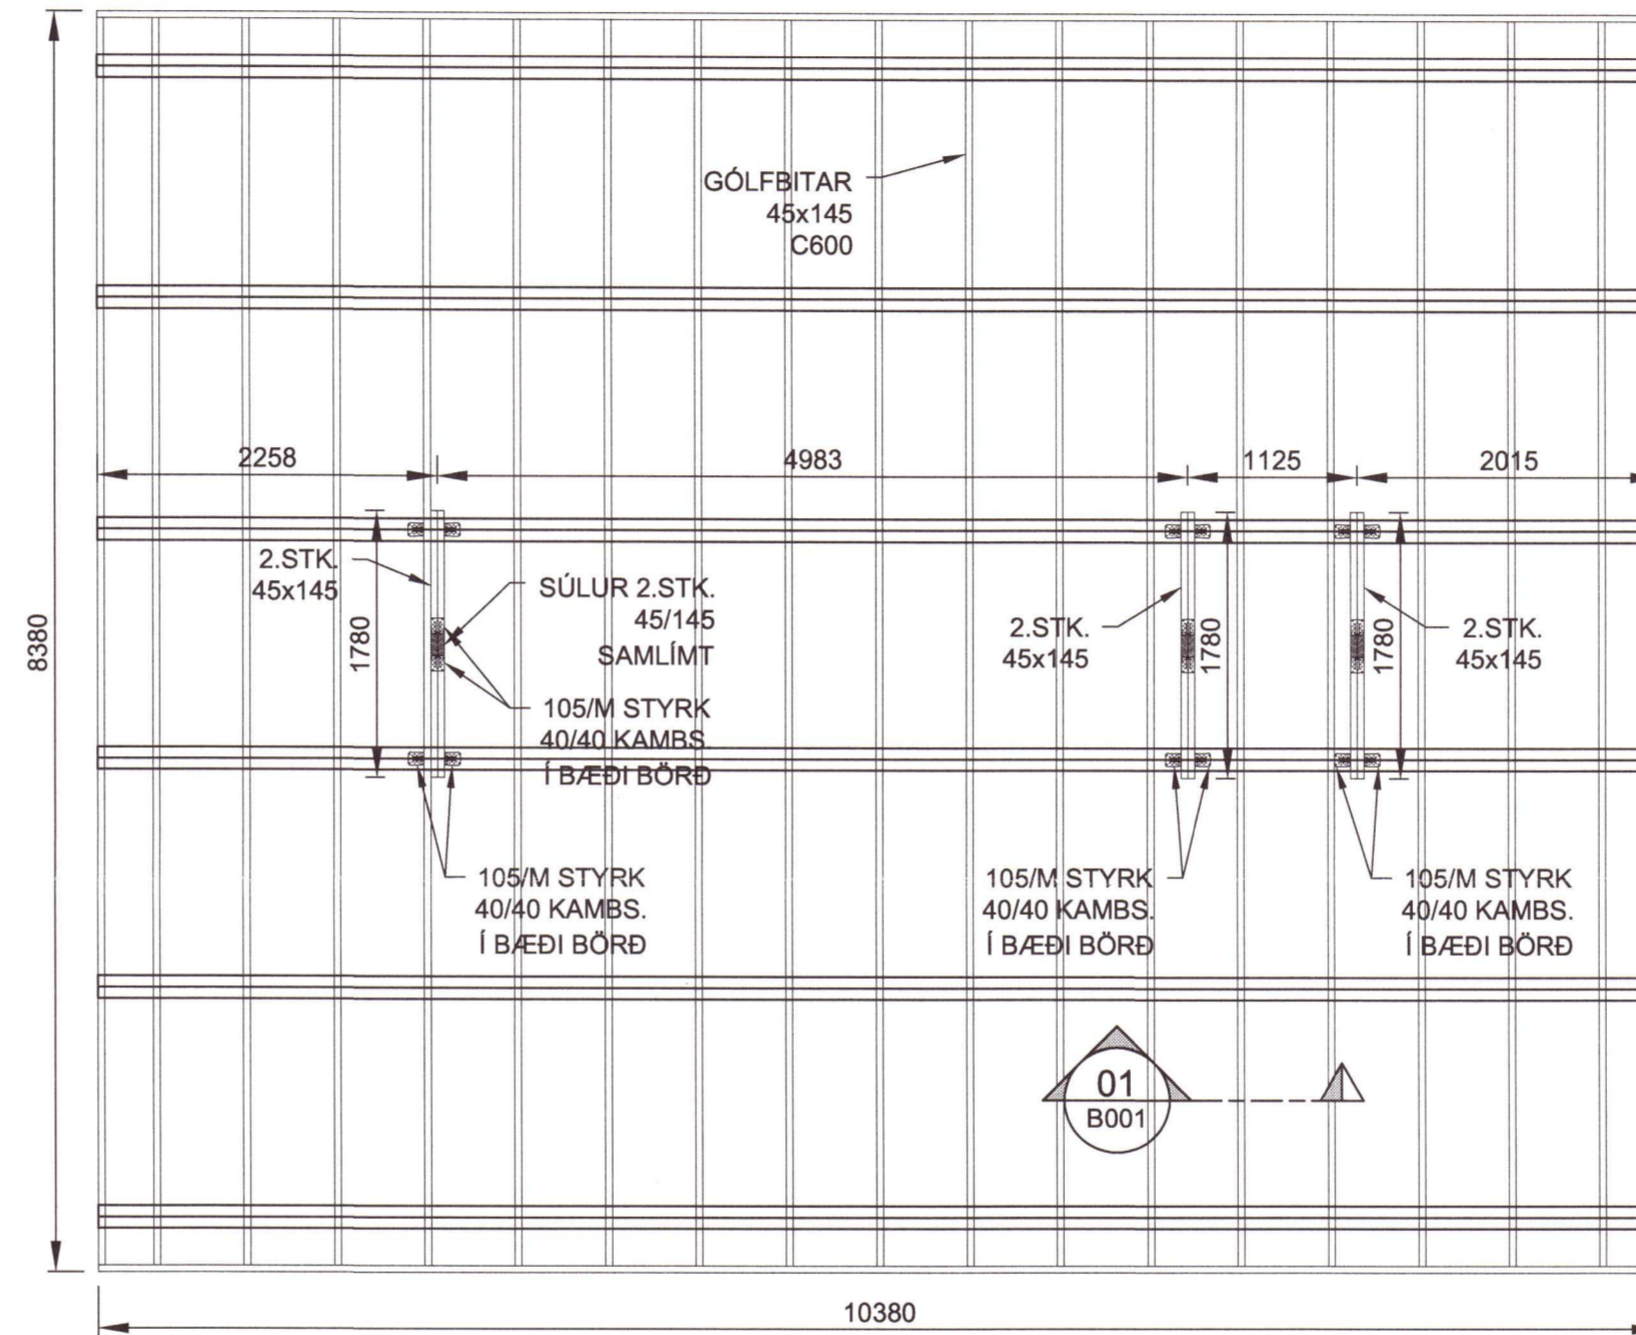

GRUNNMYND - GÓLFBITAR
 1:50 (A2)

20202505

ÁS III-2LAND 3 - L204647

Mhl.01 FRÍSTUNDAHÚS GRUNNMYND - DREGARAR - GÓLFBITAR SKÝRINGAR	Mkv. 1:50
	Hannað EV
	Teiknað EV
Dags. 01.09.2020 Blað - AF - Nr. B002	Yfirfarið EV
Eyjólfur Valgarðsson Samræmingarhönnuður Eyjólfur Valgarðsson Eyjólfur Valgarðsson Kt:280857-4169	
Eyjólfur Valgarðsson Byggingatæknifræðingur B.cs. Hólmatúni 7 225 Álftanes gsm:8917257 ev@gmail.com	

Nr.	Dags.	Breyting	Af