
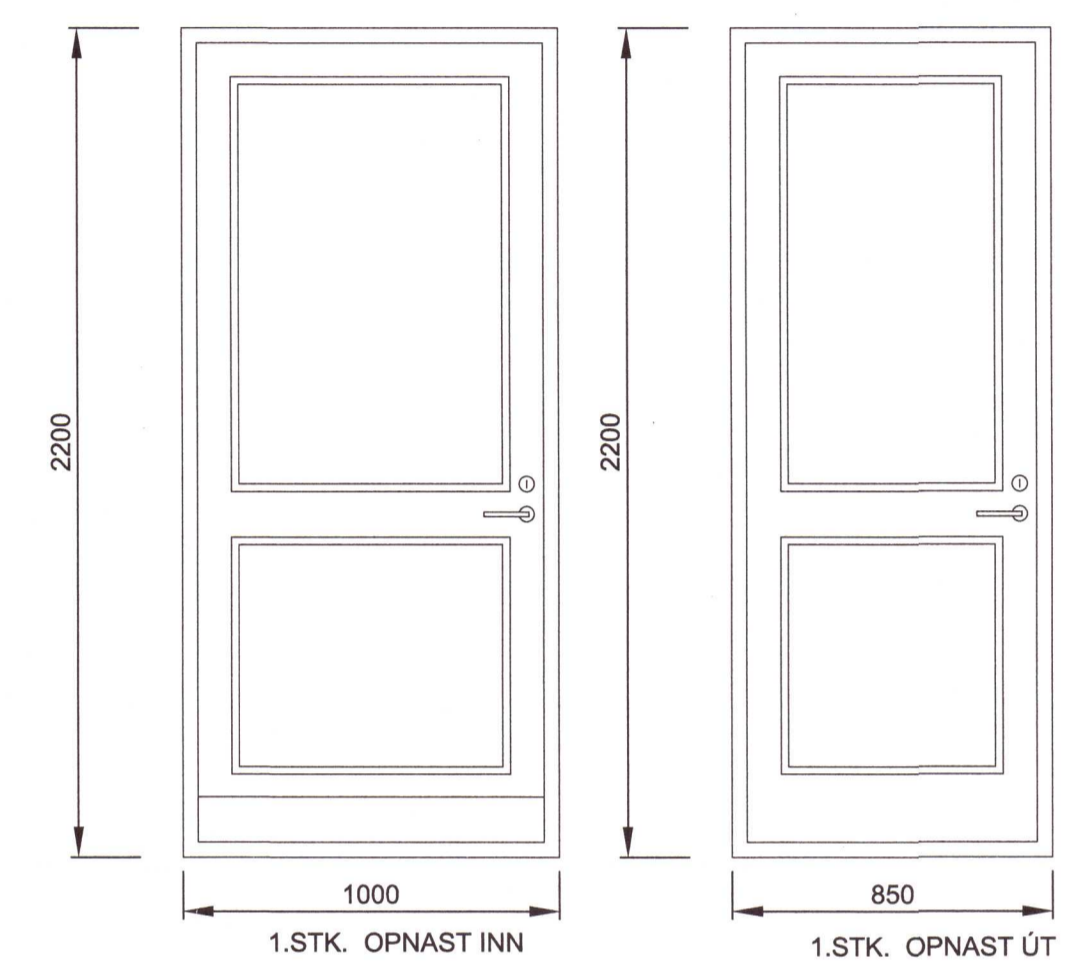
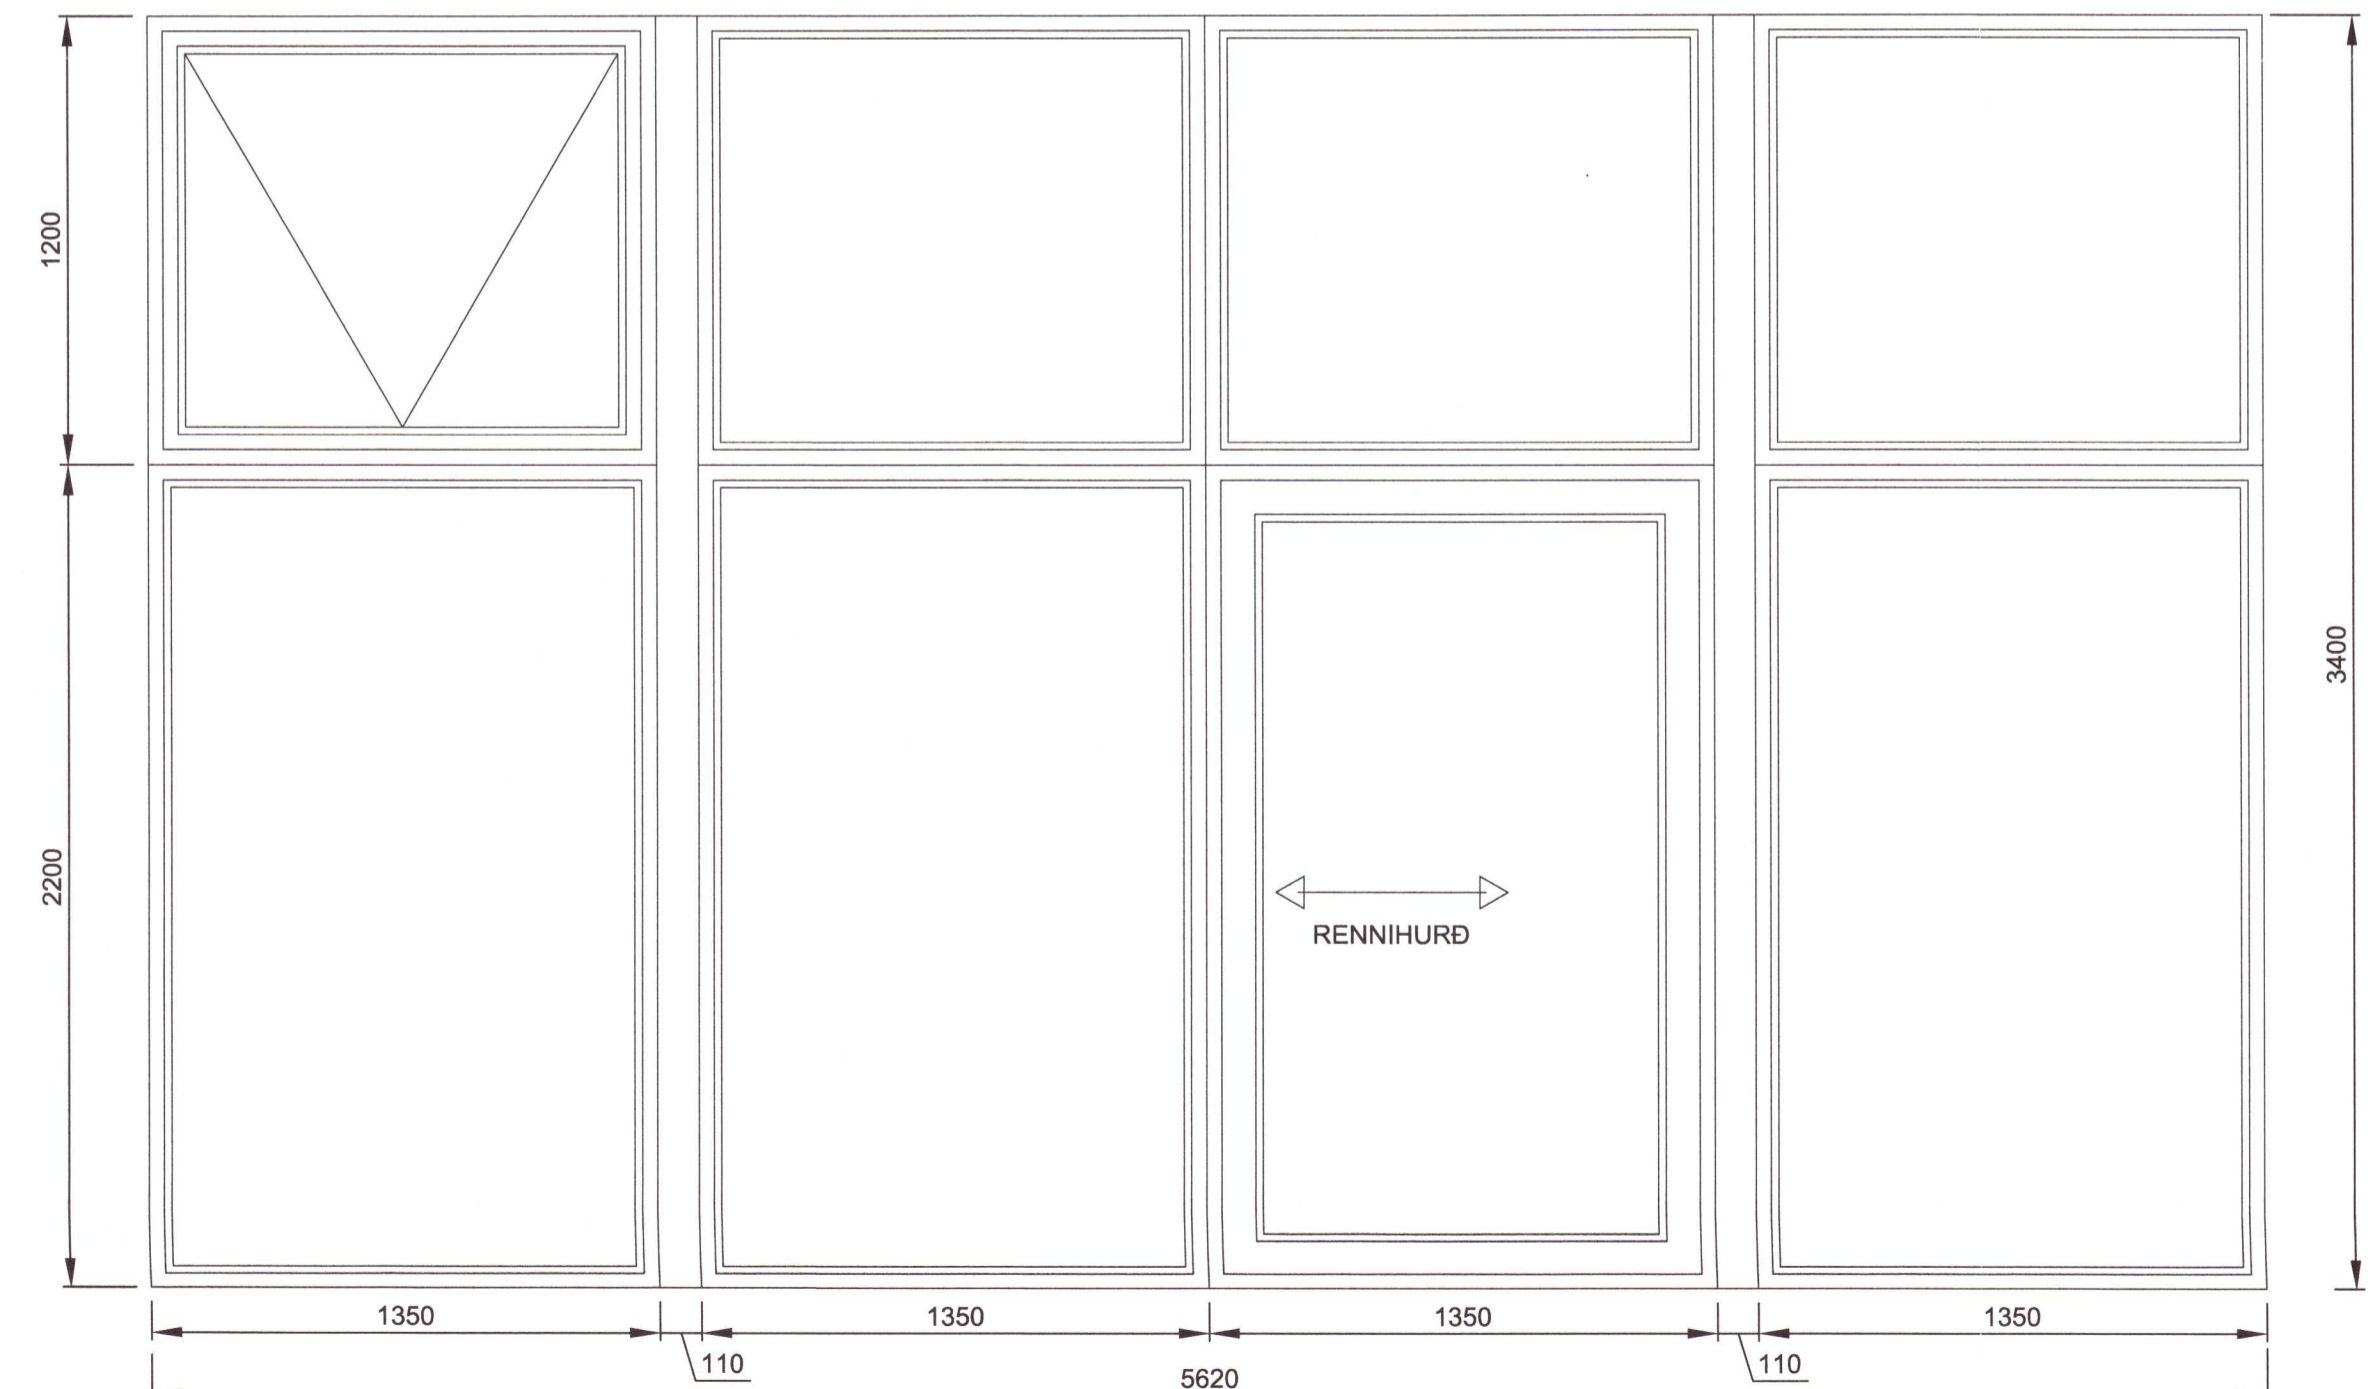
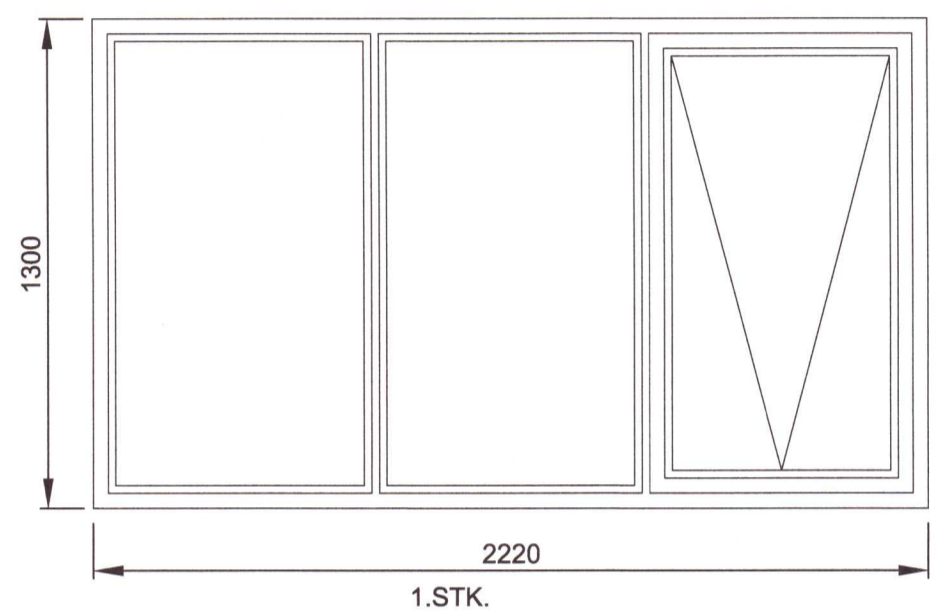


Umhverfis- og tæknisvið Uppsveita
Samþykkt
 16. júní 2020
David Sigurðsson
 Byggingarfulltrúi

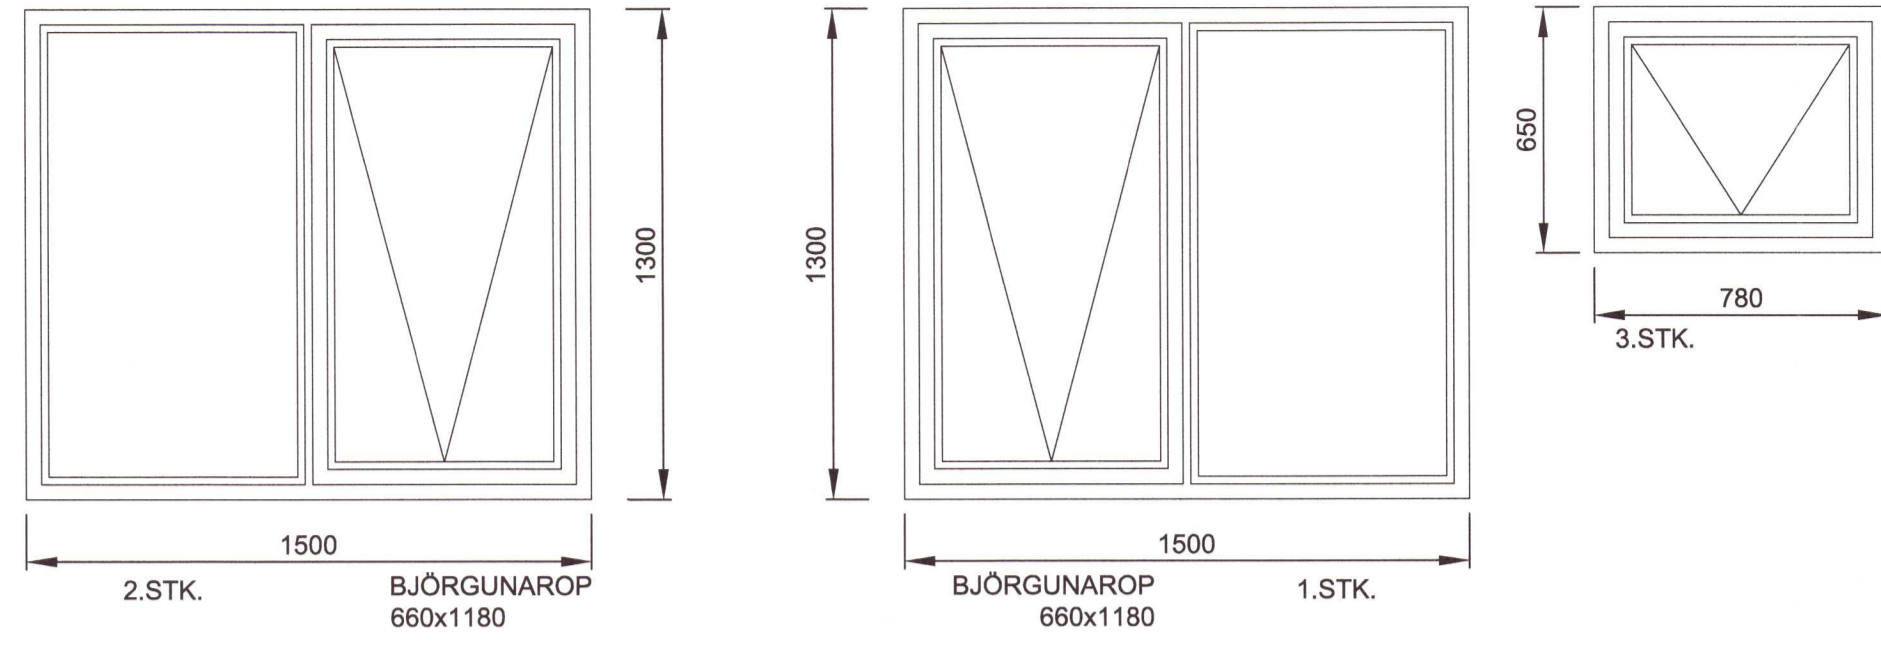

ÖRYGGI VEGNA FALLHÆTTU OG GLERSKURDASLYSA
 12.4.3.GR. FALLHÆÐ VIÐ GLERVEGG EÐA GLUGGA. SÉ
 FALLHÆÐ UTAN VIÐ GLERVEGG EÐA GLUGGA Í
 BYGGINGUM 2,0m EÐA MEIRI OG NEÐRI BRÚN GLERS
 NÆR GÓLFI EN 0,60m SKAL GLERID Í VEGGNUM EÐA
 GLUGGANUM VERA VIDEIGANDI ÖRYGGISGLER
 SAMKVÆMT 8.5. KAFLA OG NÆGJANLEGA ÞYKKT TIL AÐ
 STANDAST FYRIRHUGAÐ ÁLAG. EF ÖRYGGISGLER ER
 EKKI Í GLUGGANUM SKAL VERA HANDRIÐ INNAN VIÐ
 GLERID, MINNST 0,80 M HÁTT

8.5.2. GR. GLER. VIÐ VAL Á GLERGERÐUM Í MANNVIRKI
 SKAL FYLGJA EFTIRFARANDI RB-BLÖÐUM
 NÝSKÖPUNARMÍÐSTÖÐVAR ÍSLANDS EINS OG VIÐ Á
 HVERJU SINNI. UM ER AÐ RÆÐA RB-BLÁÐ (31). 121.1 „VAL
 GLERGERÐA FYRIR ÍBÚÐARHÚSNÆÐI“, RB-BLÁÐ (31).
 121.2 „VAL GLERGERÐA FYRIR SKÓLAHÚSNÆÐI“ OG
 RB-BLÁÐ (31). 121.3 „VAL GLERGERÐA FYRIR
 BYGGINGAR SEM ALMENNINGUR Á AÐGANG AÐ“.

20202507

ÁS III-2LAND 3 - L204647			
HESTÁS - ÍBÚÐARHÚS Mhl.01 GLUGGAR OG HURÐIR		Mkv.	1:20
		Hannað	EV
		Teiknað	EV
Dags.	17.JÚNÍ.2020	Bláð	- AF -
Nr.			A003
<i>Eyjólfur Valgarðsson</i> Samræmingarmönnuður		<i>Eyjólfur Valgarðsson</i> Eyjólfur Valgarðsson Kt:280857-4169	
		Eyjólfur Valgarðsson Byggingatæknifræðingur B.cs. Hólmatúni 7 225 Álftanes gsm:8917257 ev@gmail.com	

Nr.	Dags.	Breyting	Af