



1 Hæð 1
1 : 100


2 Hæð 2
1 : 100

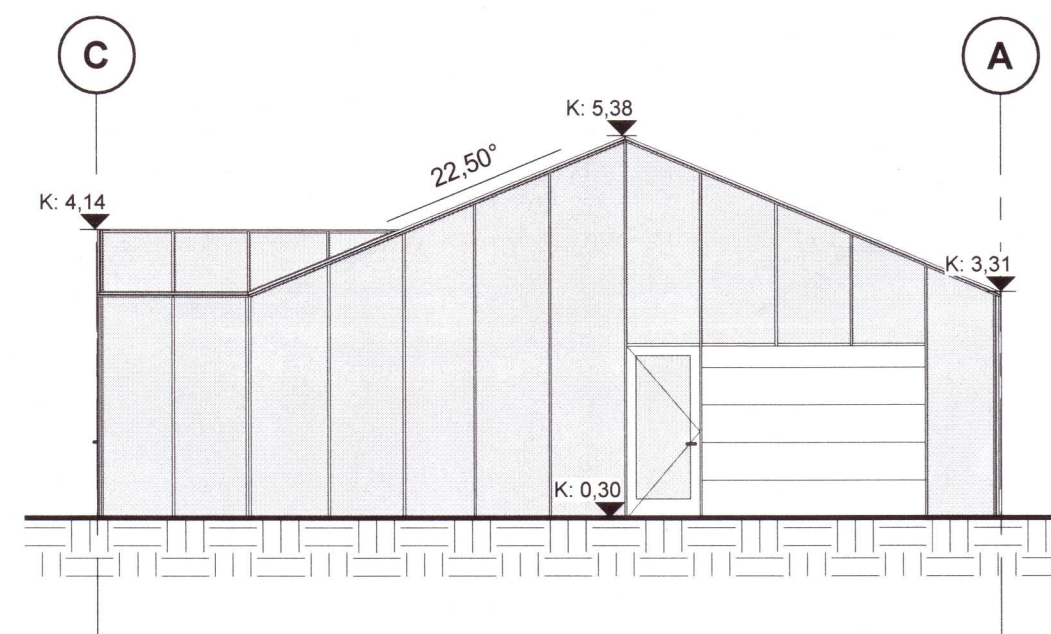


3 Austur
1 : 100

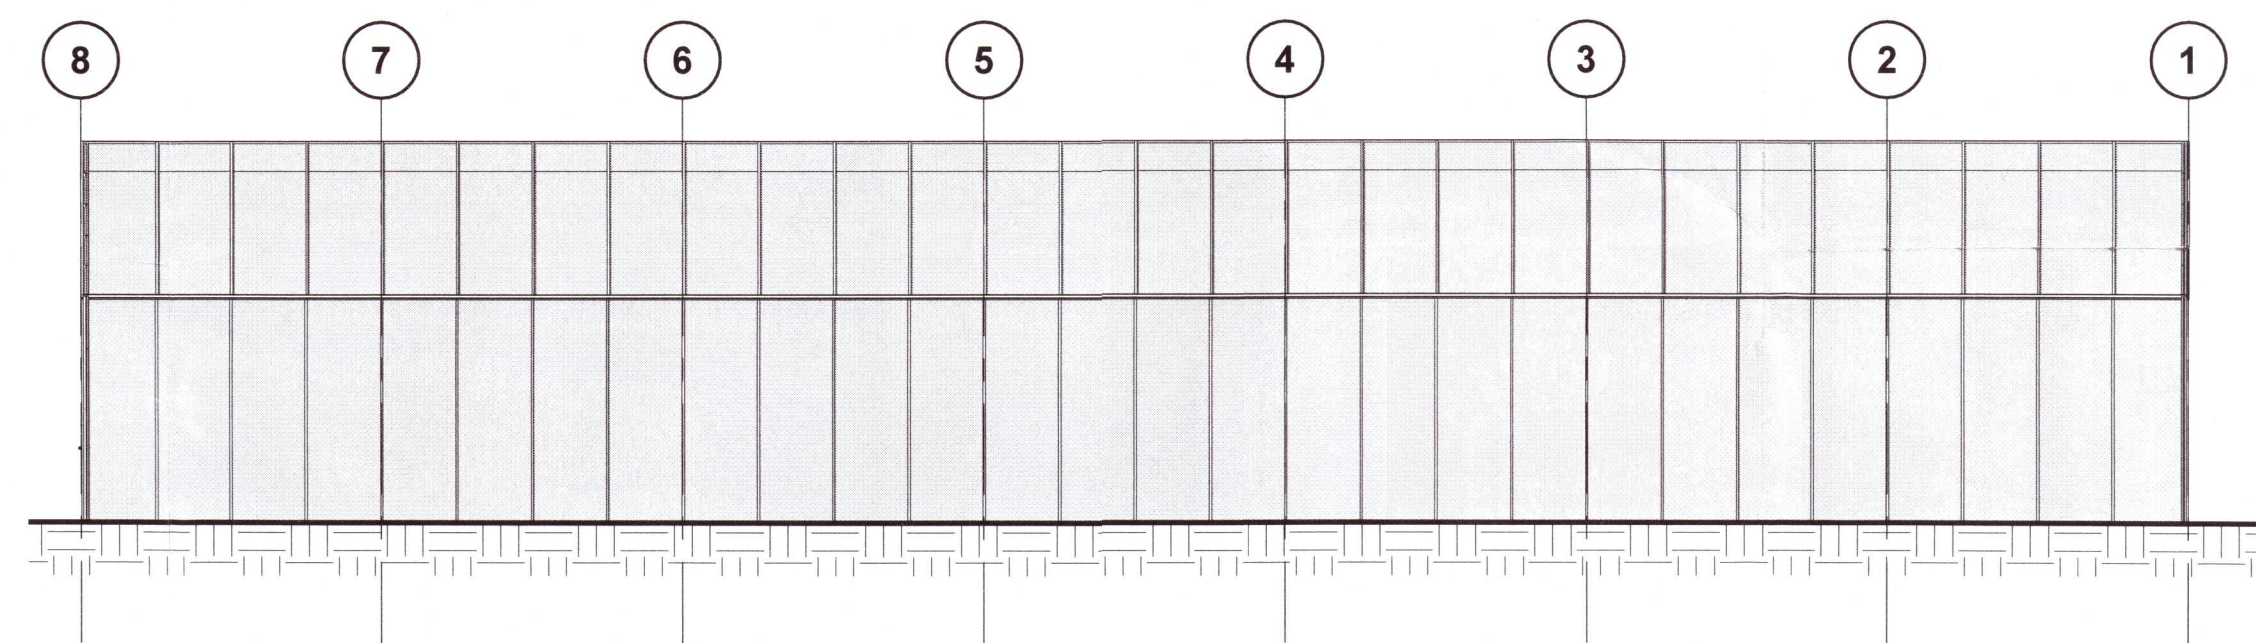

4 Norður
1 : 100

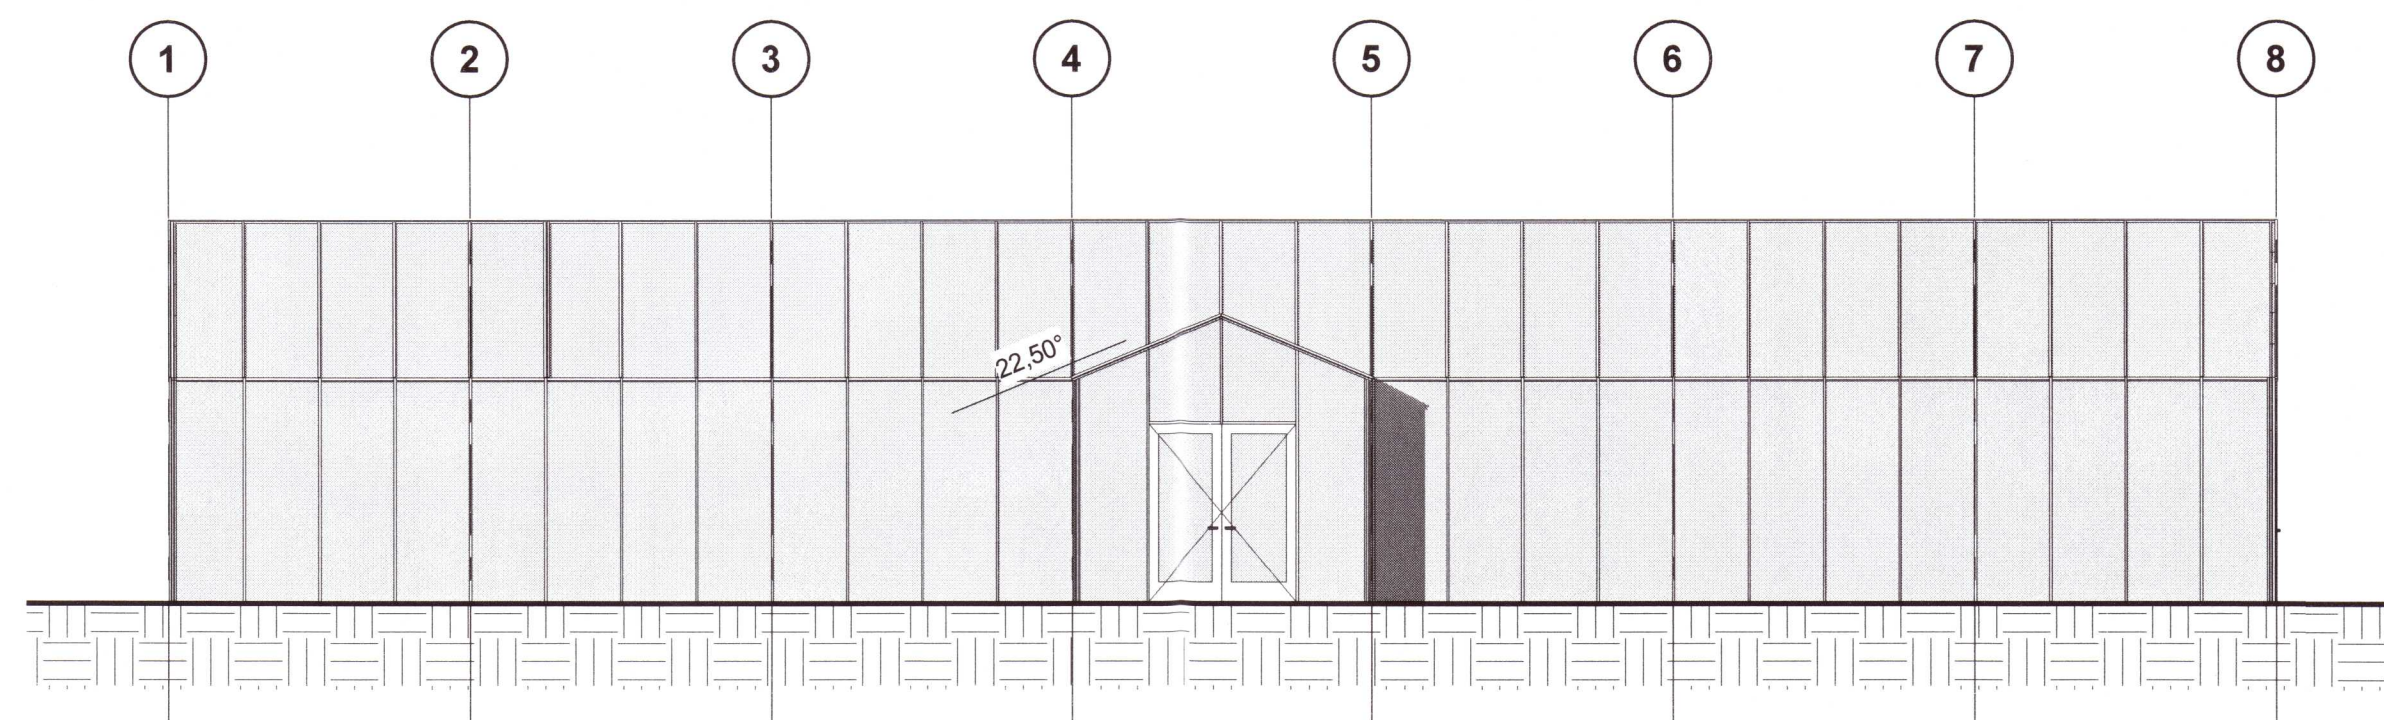

5 Suður
1 : 100

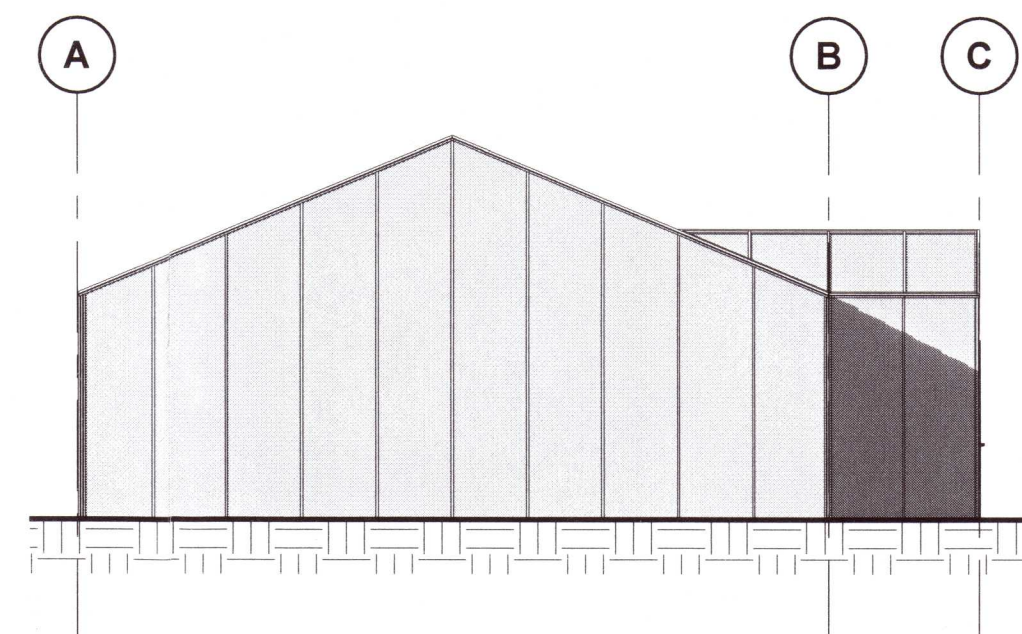

6 Vestur
1 : 100

- ↑
- ÚT Flóttaleið
 - RS Reykskynjari
 - GN Gólfniðurfall
 - NL Neyðarlýsing
 - SL Slökkvitæki
 - ET Eldvarnarteppi
 - BD Björgunarop
 - BR Brunamótstaða
 - LR Loftræst rými
 - PK Pakniðurfall
 - HR Hleðslustöð rafbíla

Bjarkarbrau 19 - Reykholti
 Gróðurhús

Landnúmer L194936 Staðgreinir 8721-1-09170190


Aðaluppdráttur 20202509

Kvarði 1: 100 Dagssetning 25.6.2020
 Hanna BK Yfirfar BK
 Teikna BK

20-07 101
 Verknúmer Teikning númer

BK Hönnun ehf
 Ríkislaek 2, 10 Reykjavík
 Sími 580-9077
 62036-0350
 safn@bkhonnun.is
 www.bkhonnun.is

Birgir Káld - byggingafræðingur MSc
 Sími 580-9077
 09084-3499
 birgir@bkhonnun.is

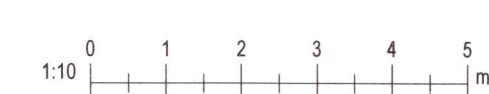

Samþykkt *BMO*