



Umhverfis- og tæknisvið Uppsveita
Samþykkt
 16. júní 2020
David Sigurðsson
 Byggingarfulltrúi

BK HÖNNUN
 MANNVIRKJAHÖNNUN - BYGGINGAVÖRUR


HÖNNUNARSTJÓRI - Birgir Kjöld byggingafræðingur MSc BFL

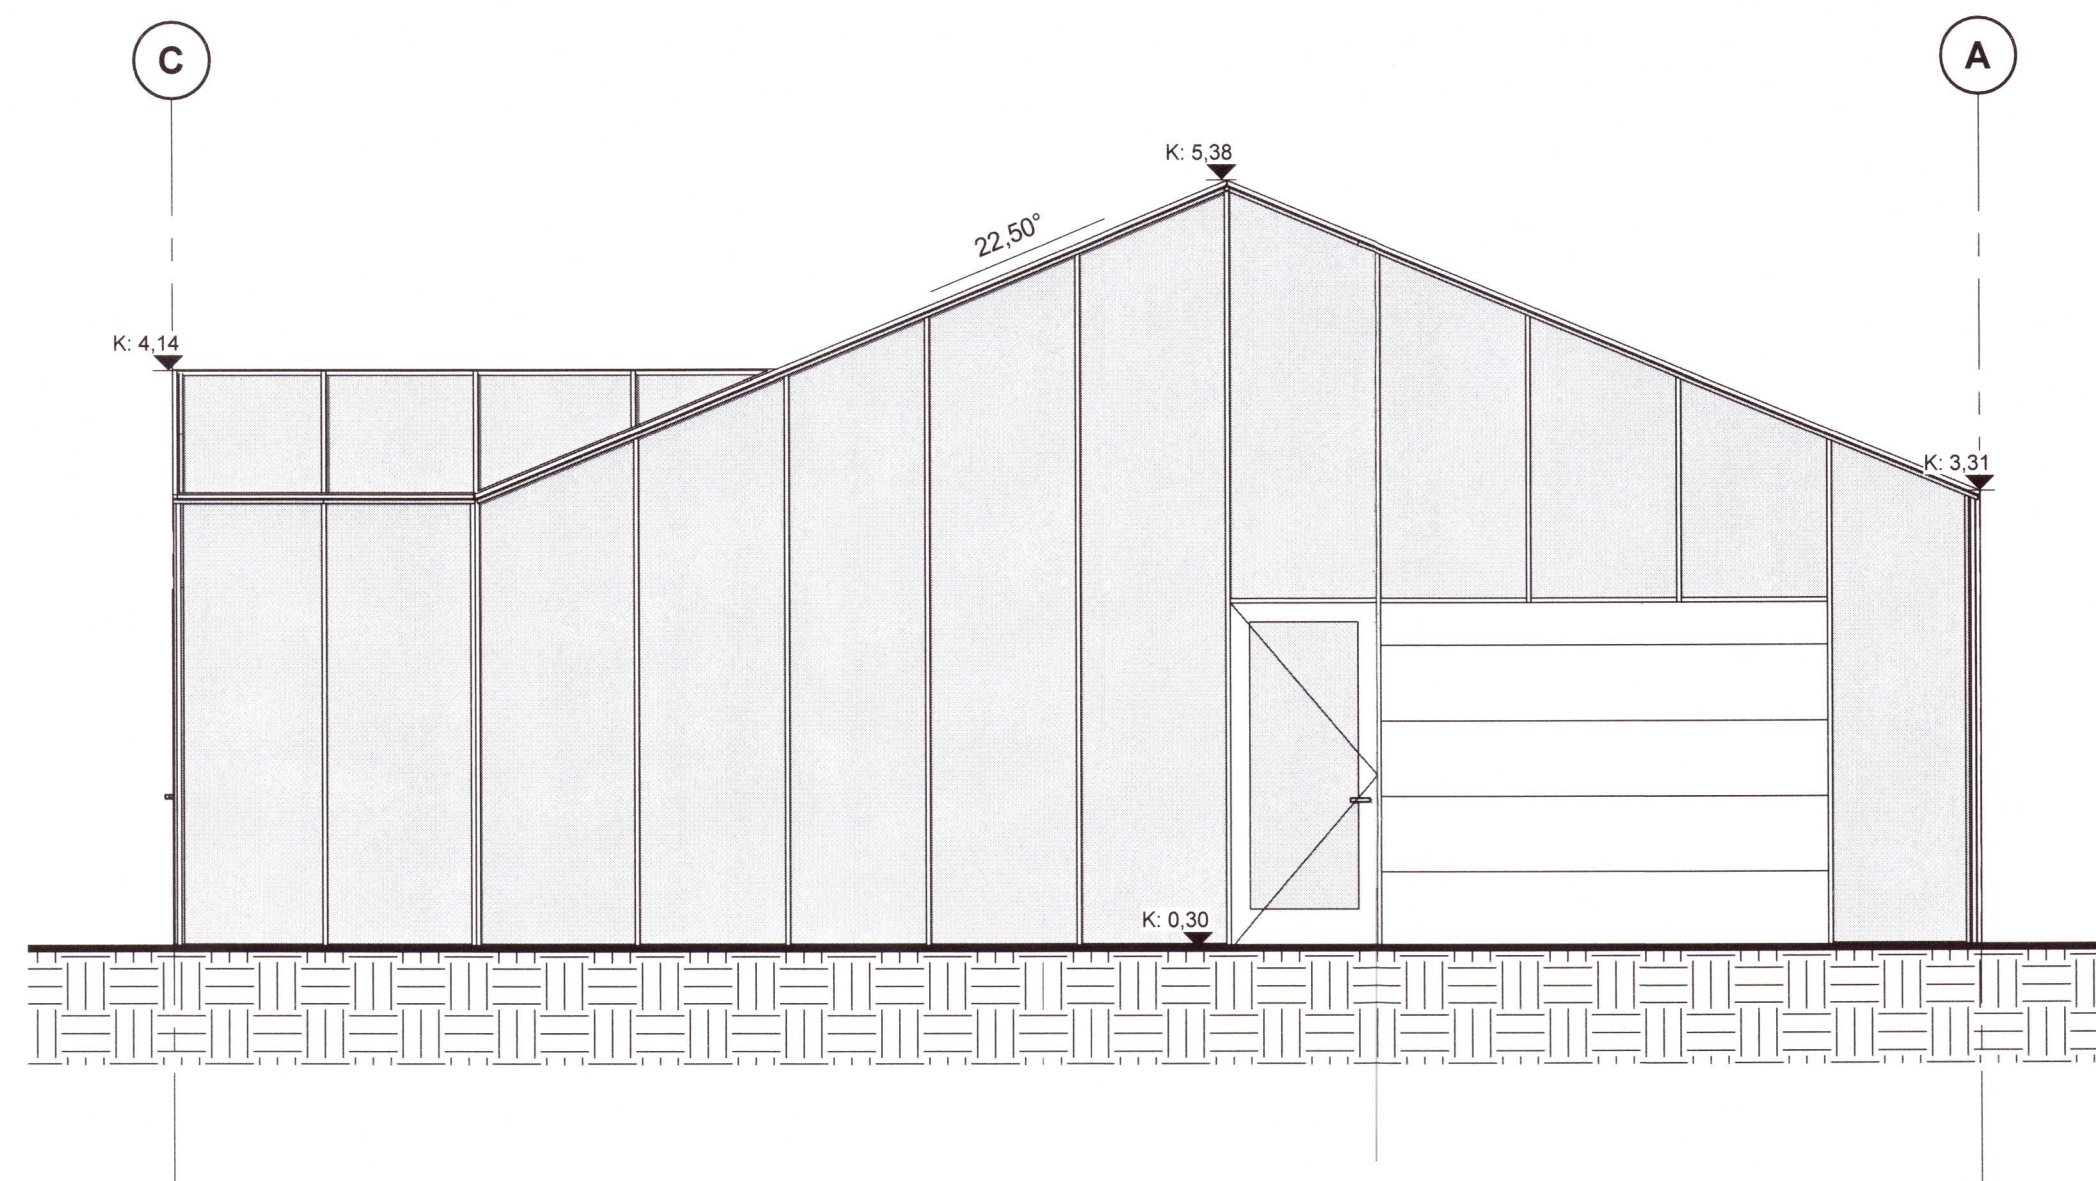


1 VT Austur
1: 50

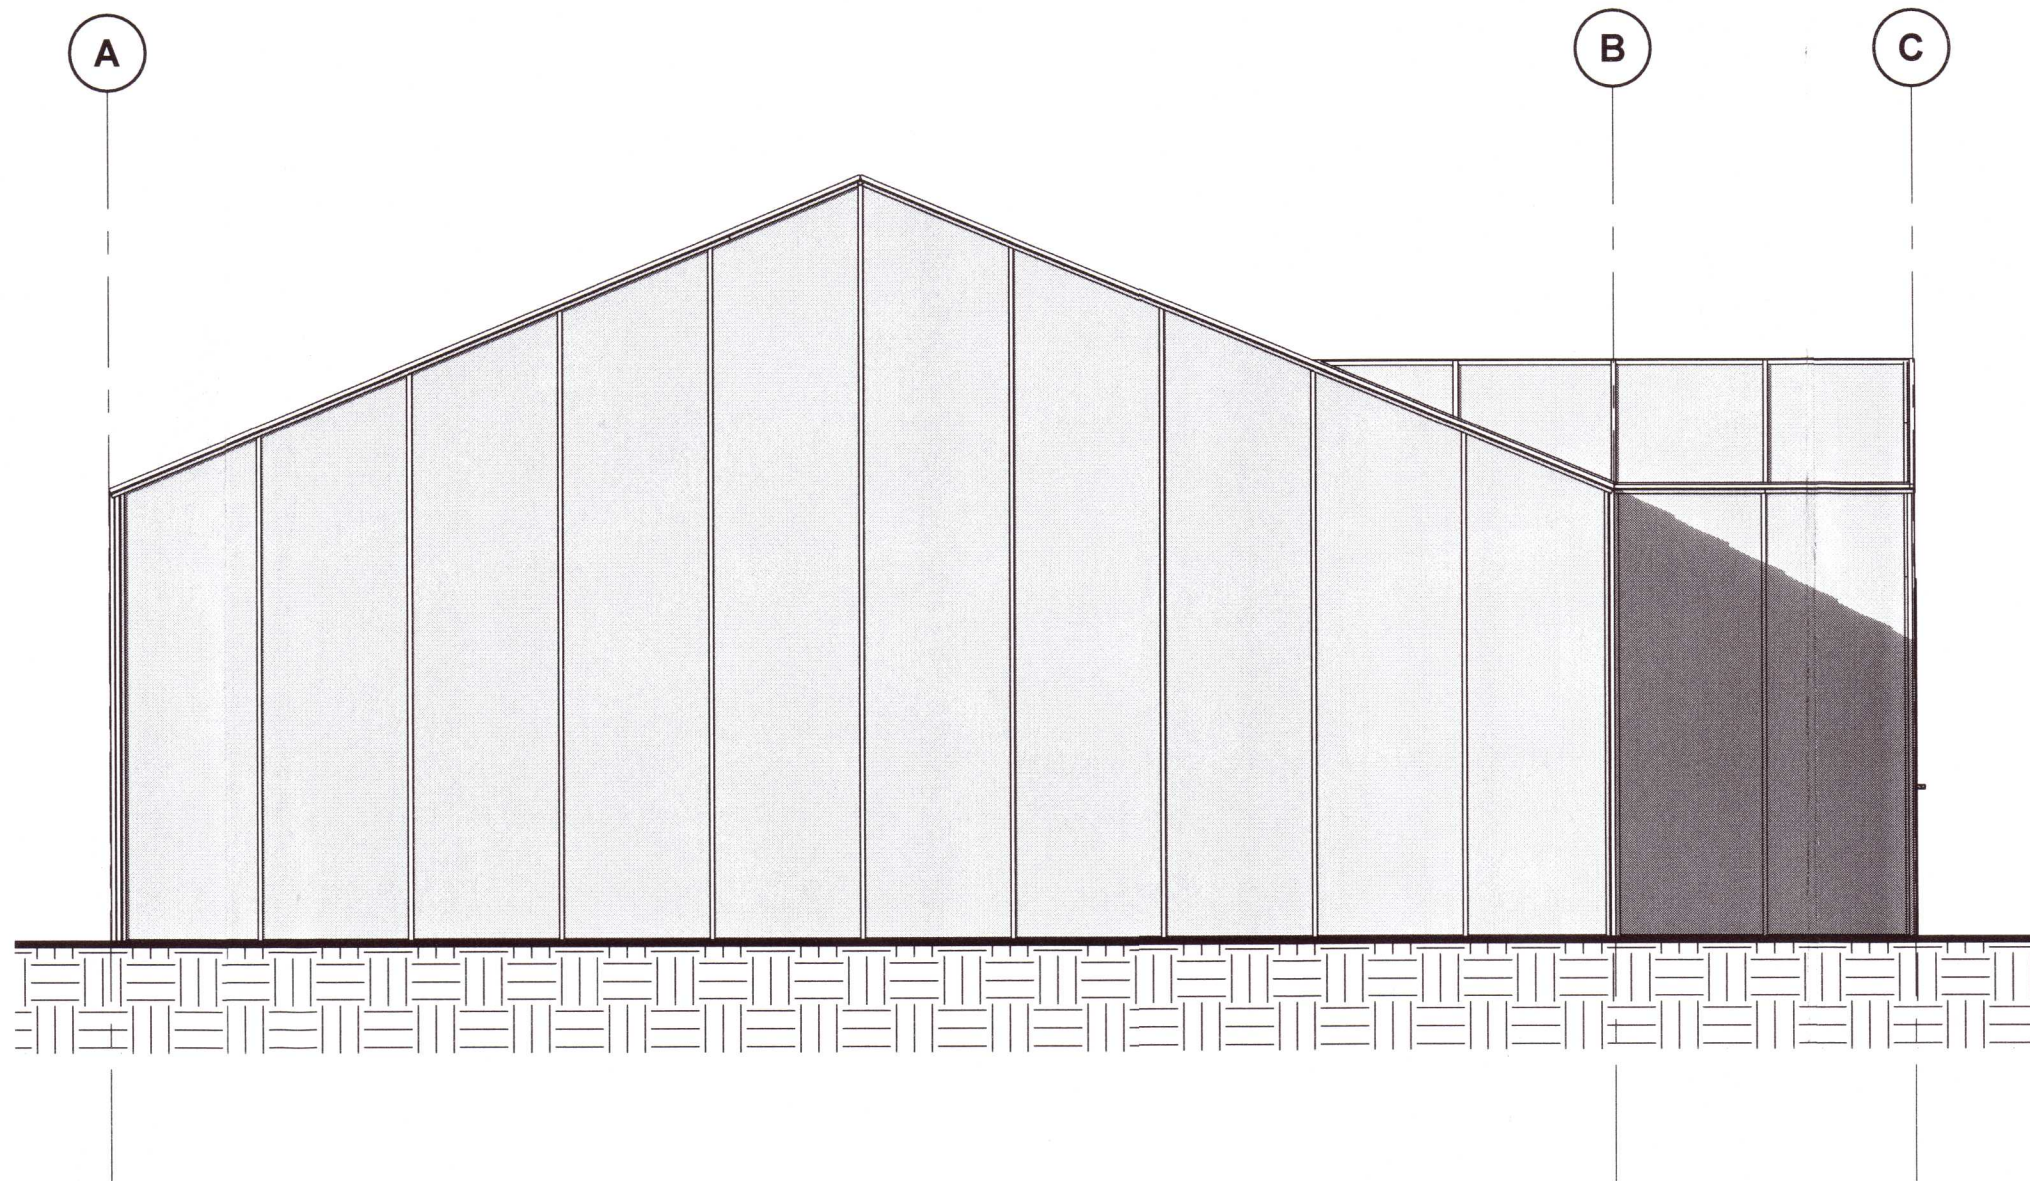

4 VT Vestur
1: 50

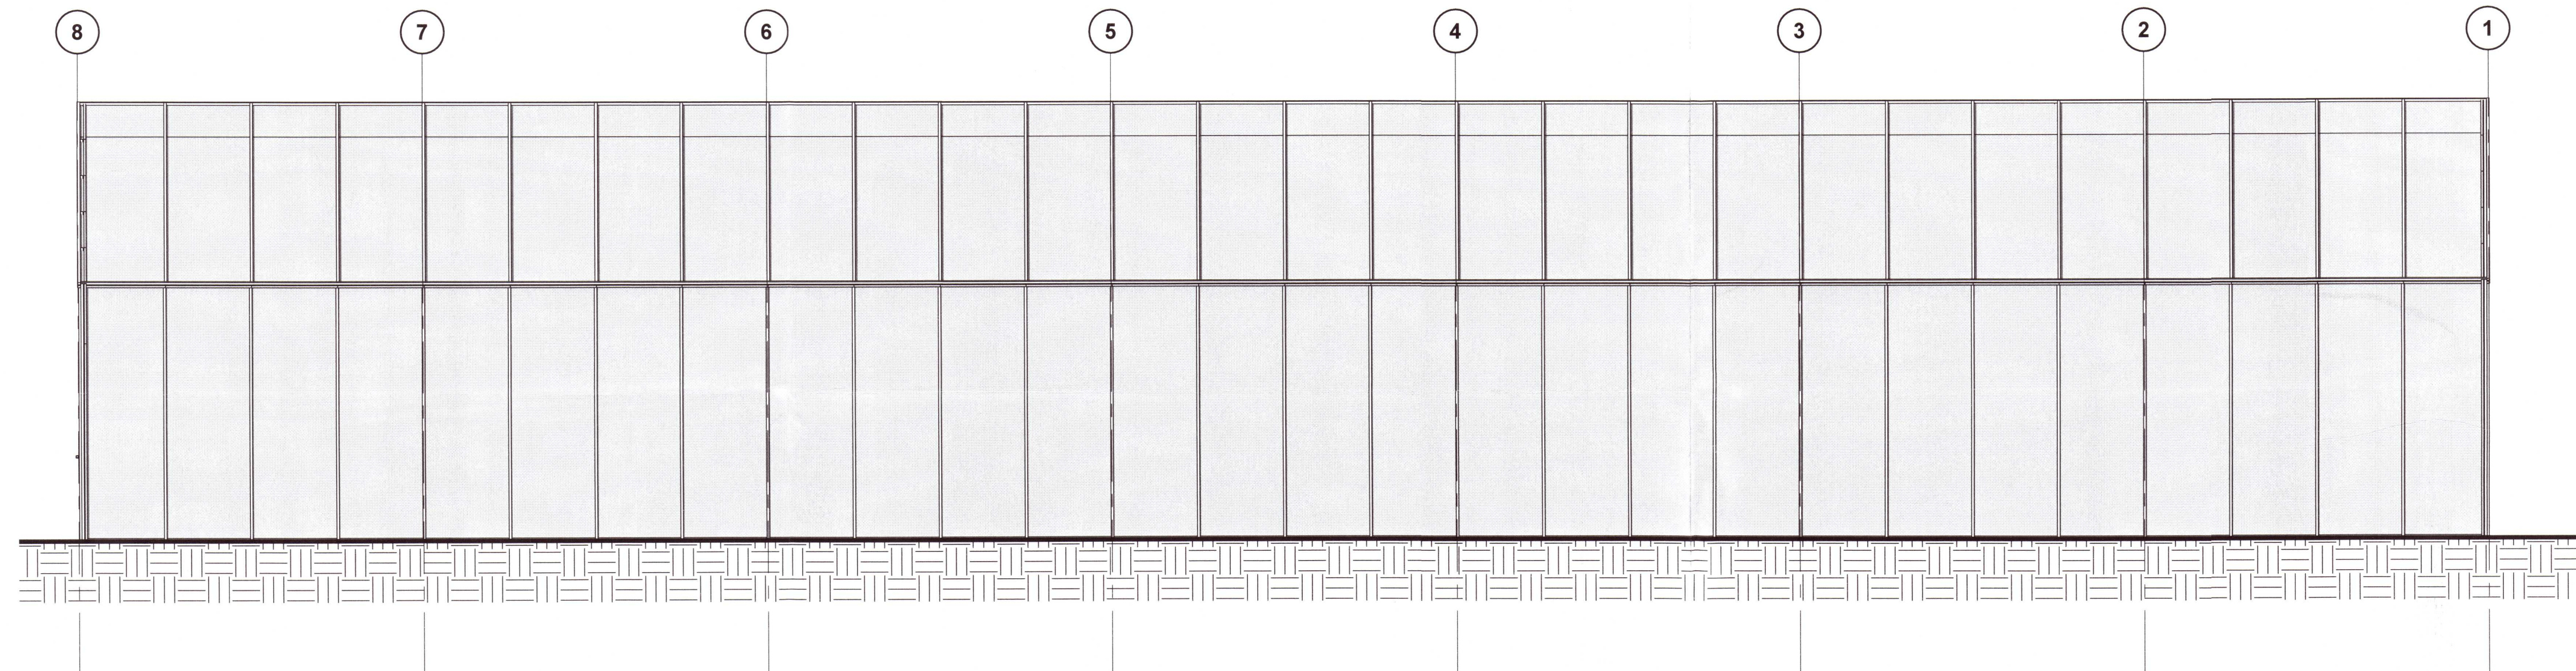

2 VT Norður
1: 50

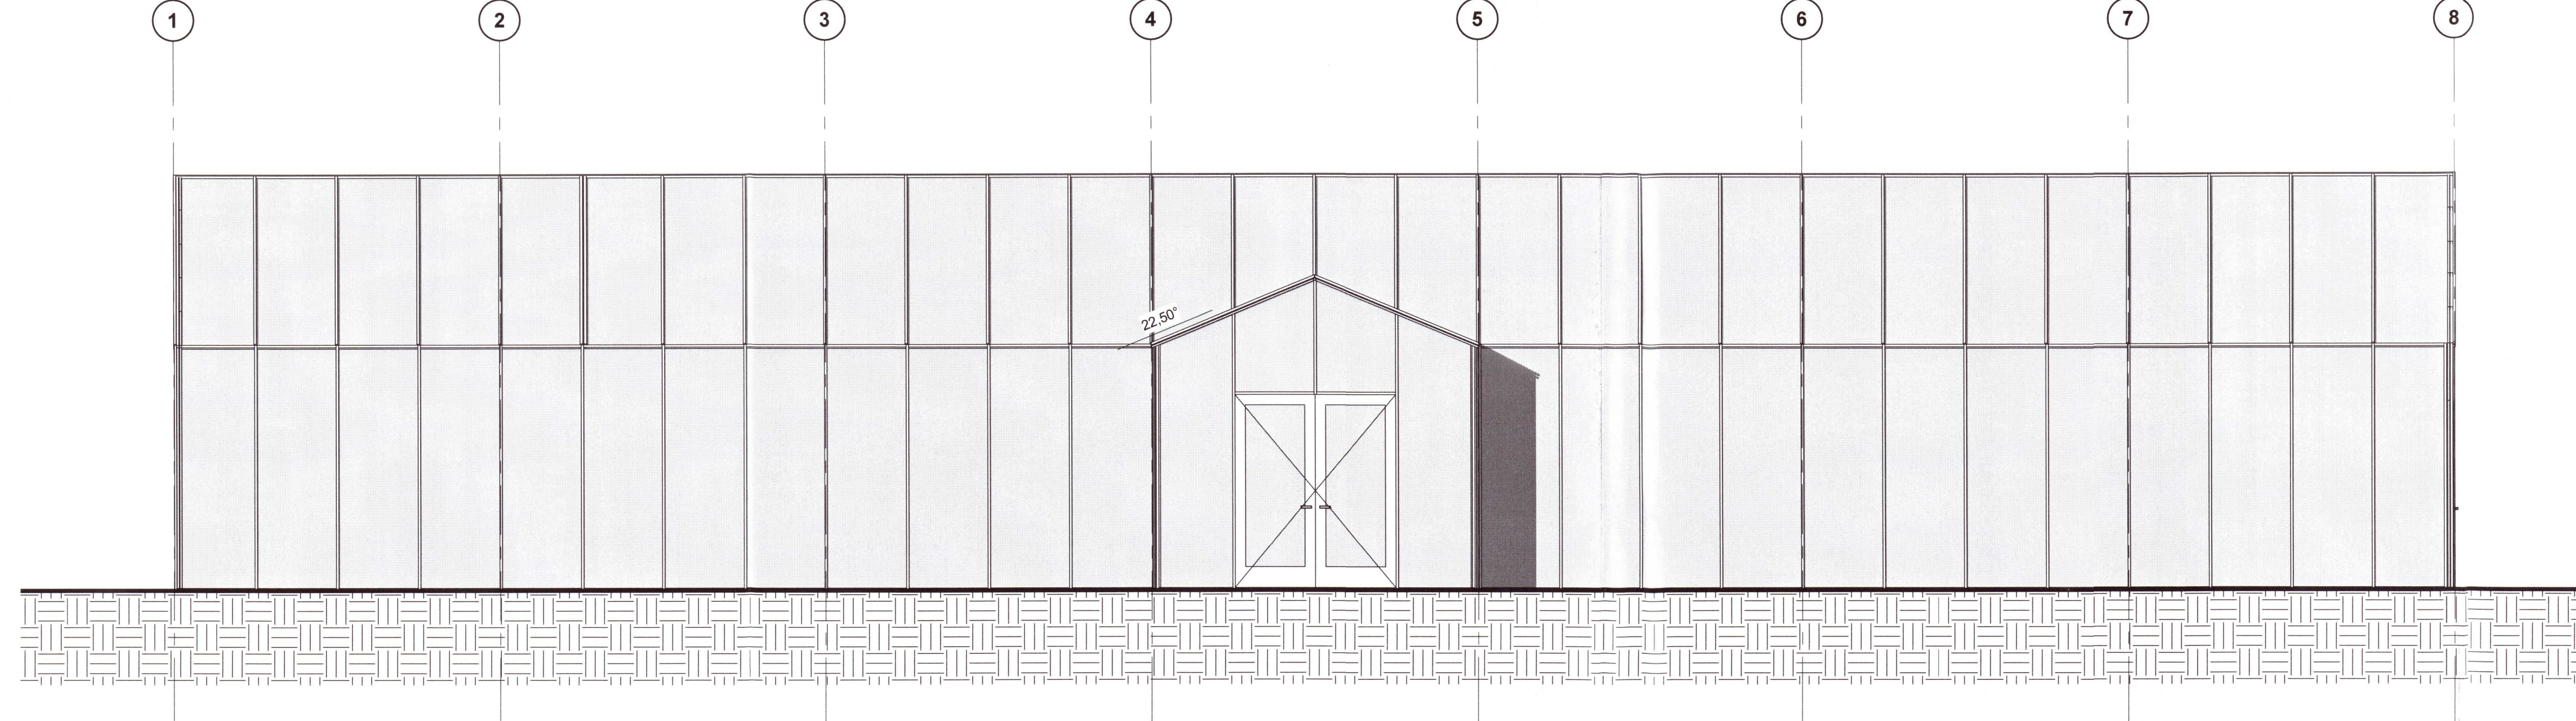

3 VT Suður
1: 50

- ↑ ÚT
- RS Reykiskynjari
 - GM Gólfniðurfall
 - NL Neyðarlýsing
 - SL Slökkvitæki
 - ET Eldvarnarteppi
 - BD Björgunarop
 - BR Brunamótstaða
 - LR Loftræst rými
 - PK Pakniðurfall
 - HR Hleðslustöð rafbata

Bjarkarbrau 19 - Reykholti
 Gróðurhús

Landnúmer L194936 Staðgreinir 8721-1-09170190


Ásýndiir 20202512

Kvarði 1: 50 Dagsetning 25.6.2020
 Hanna BK Yfirfari BK

Teikna BK
 20-07 Verknúmer 202 Teikning númer

BK Hönnun ehf
 Raðubak 2, 105 Reykjavík
 Sími 585-8277
 60216-0350
 sata@bkhonnun.is
 www.bkhonnun.is

Birgir Kjöld - Byggingafræðingur MSc
 Sími 585-8277
 01884-3499
 birgir@bkhonnun.is

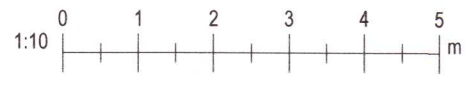

Samþykkt *Birgir Kjöld*

Útgerðunum 09/23/16
 Vísindab. 25.6.2020 15:33:42