


Umhverfis- og tæknisvið Uppsveita
Yfirfarið
20 OCT 2020
S. L. Sturla
f.a. Byggingarfulltrúi

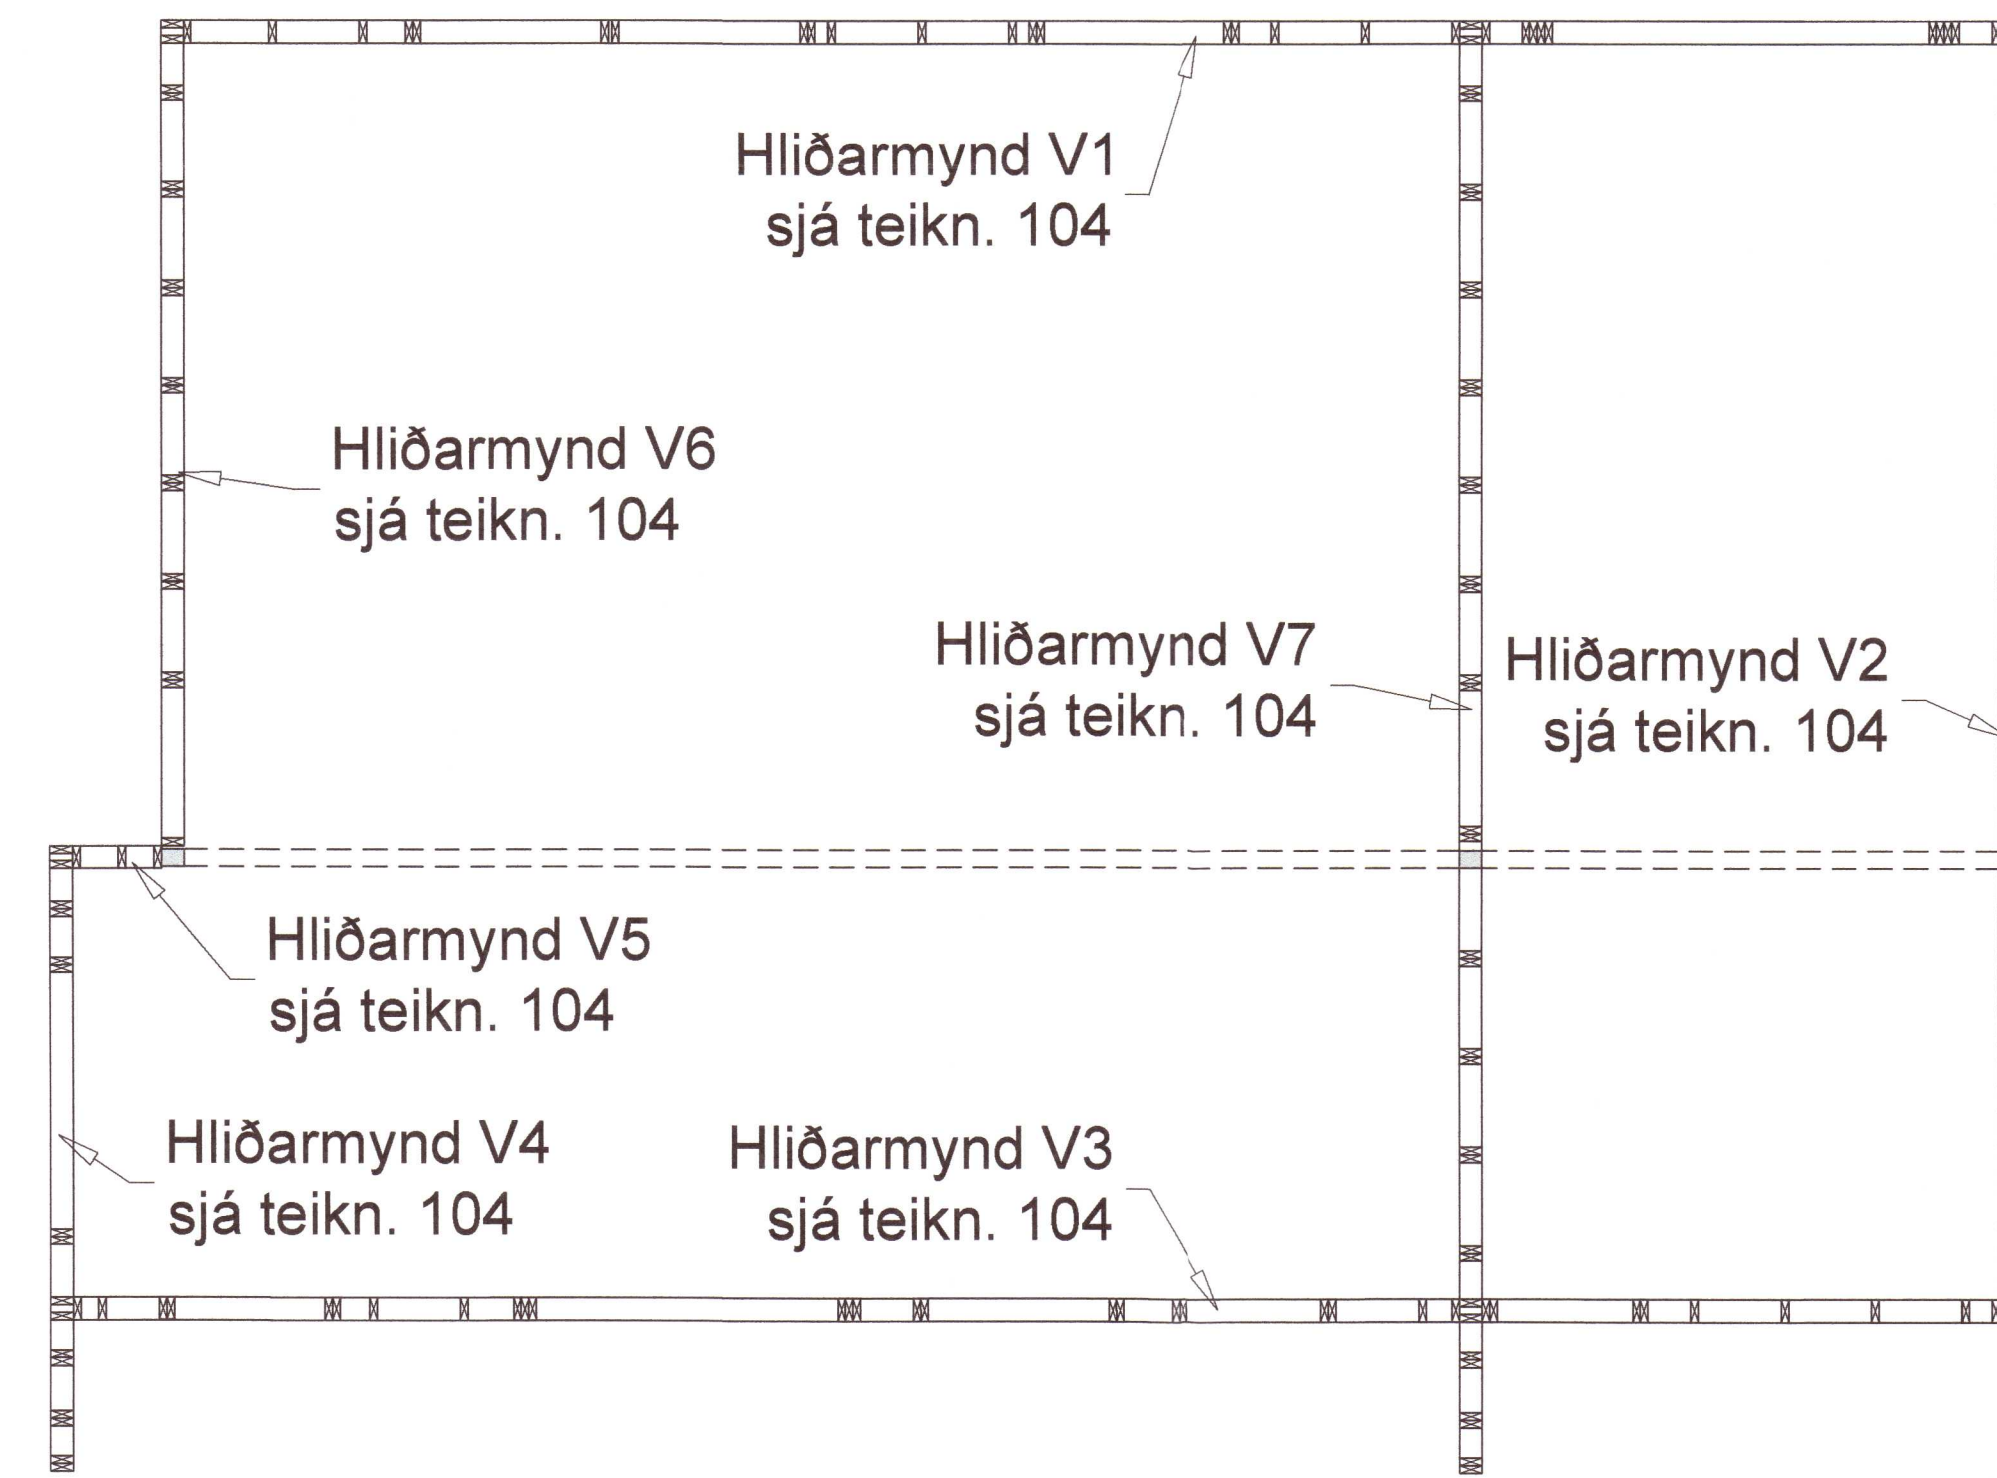

Almennt eru timburveggir 4,5x14,5 (2x6")

Gafiveggir eru með 2x4,5x14,5 (2x6")

20202519

Sumarhús, Kerhraun 96 Grímsnesi	
Timburgrind, grunnmynd, snið og skýringar	103 Dag: 22.08.20
Burðarþol	Mkv: 1:50, 1:10
TAG teiknistofa Langaríma 21-23, 2 hæð, 112 Reykjavík, sími: 568-6681, 669-4297 tagteiknistofa.is	
Jón Kristjánsson Byggingarverkefningur kt. 210754-4829 neffang_jon@tagteiknistofa.is Ártun Númer: <i>Jón</i>	Atli Jóhann Guðbjörnsson Byggingarverkefningur kt. 260976-5789 neffang_atli@tagteiknistofa.is Ártun Númer: <i>Atli</i>