


**G1** gluggi í svefnherbergi (aðalhús)-BO  
gluggi í stofu (aðalhús)  
4 stk

**G2** gluggi í eldhúsi (aðalhús)  
1 stk

**G3** gluggi í eldhúsi (aðalhús)  
1 stk

**G4** gluggi í svefnherbergi (gestahús)-BO  
gluggi í stofu (gestahús)  
3 stk


**G5** gluggi í baðherbergi (gestahús)  
1 stk

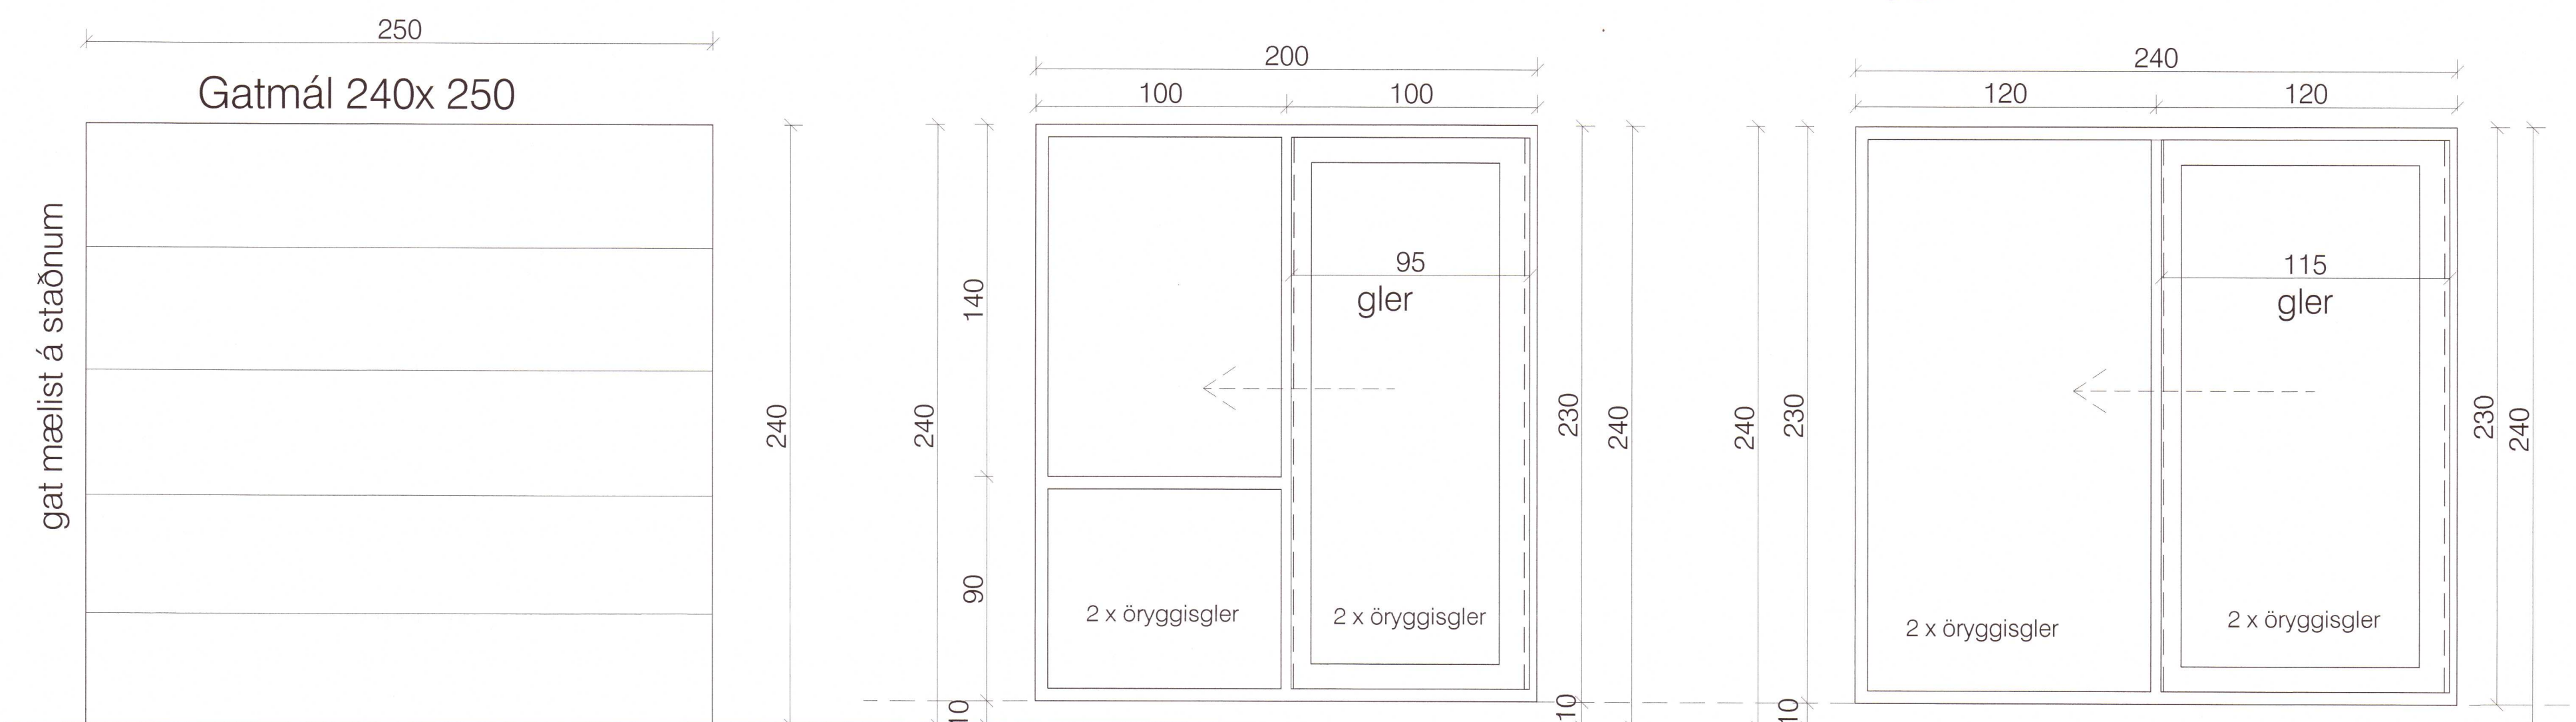

**H1** álfellihurð/bílskúrs (aðalhús)  
1stk. í koksgráum lit RAL 7016  
mál takist vandlega á staðnum

**H3** Rennihurð frá eldhúsi (aðalhús)  
Álhurð (sett í eftirá) -1stk

**H7** Rennihurð frá eldhúsi/stofu  
Álhurð (sett í eftirá)-1stk

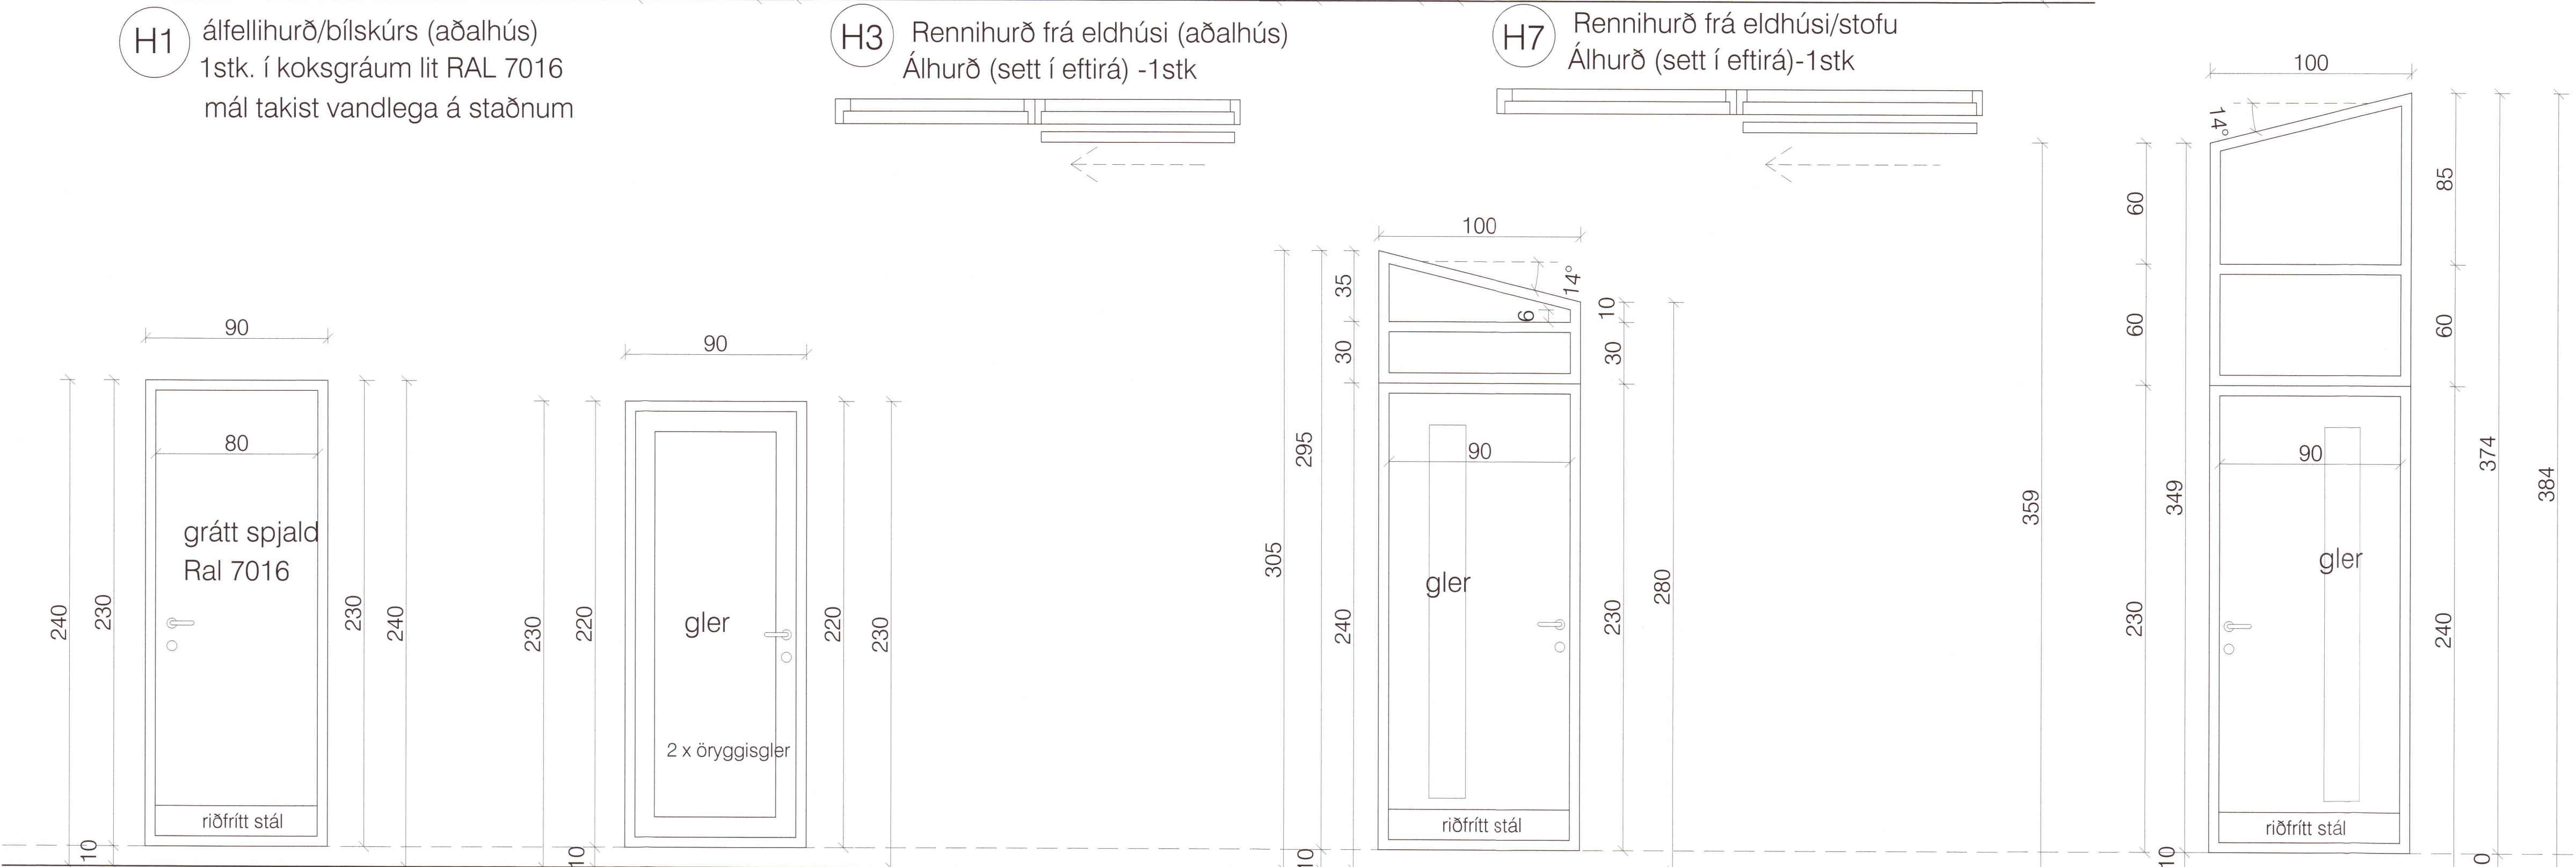

**H4** gönguhurð frá baðherb.  
1 stk (opnast út)  
í koksgráum lit RAL 7016

**H5** gönguhurð frá geymslu  
1 stk (opnast út)

**H6** Aðaldráður-anddyri (gestahús)  
1 stk. í koksgráum lit RAL 7016  
(opnast út)

**H2** Aðaldráður-anddyri (aðalhús)  
1 stk. í koksgráum lit RAL 7016  
(opnast út)

skýringar.:  
 Gluggar verða áklæddir timburgluggar, sjá teikningu. Allt gler er 'K-gler' í gluggum og allar rúður gasfylltar. Í gólfsíðum gluggum skal gler vera hert eða samlímt skv. nýrri byggingarreglugerð. Ath. vel: Gluggar og hurðir eru sett í eftirá. Mál á grunnmyndum og gluggateikningu er stíft mál, sjá á teikningu. Mál tekin á byggingarstað fyrir smíði á ábyrgð eiganda  
 Gluggalitir: RAL 7016

yfirlitsmynd.:

verkeiti.: KERHRAUN<sub>96</sub>

verkhli.: yfirlit gluggar og hurðir

mkv.:	1:20
dags.:	27.7.2020
hannað.:	GG
teiknað.:	GG, PRV
blaðstærð.:	A1

dags. breytinga.:

br. (a).:	
br. (b).:	
br. (c).:	
br. (d).:	
br. (e).:	
br. (f).:	
br. (g).:	
br. (h).:	
br. (i).:	
br. (j).:	20202531

fylgiskjöl.:

Guðmundur Gunnlaugsson, arkitekt FAÍ  
 kt: 190554-3419  
 Teiknistofan Archus sif. Stórhófa 17,  
 110 Reykjavík. s: 567 7735 gsm: 898 7894  
 gg@archus.is - www.archus.is