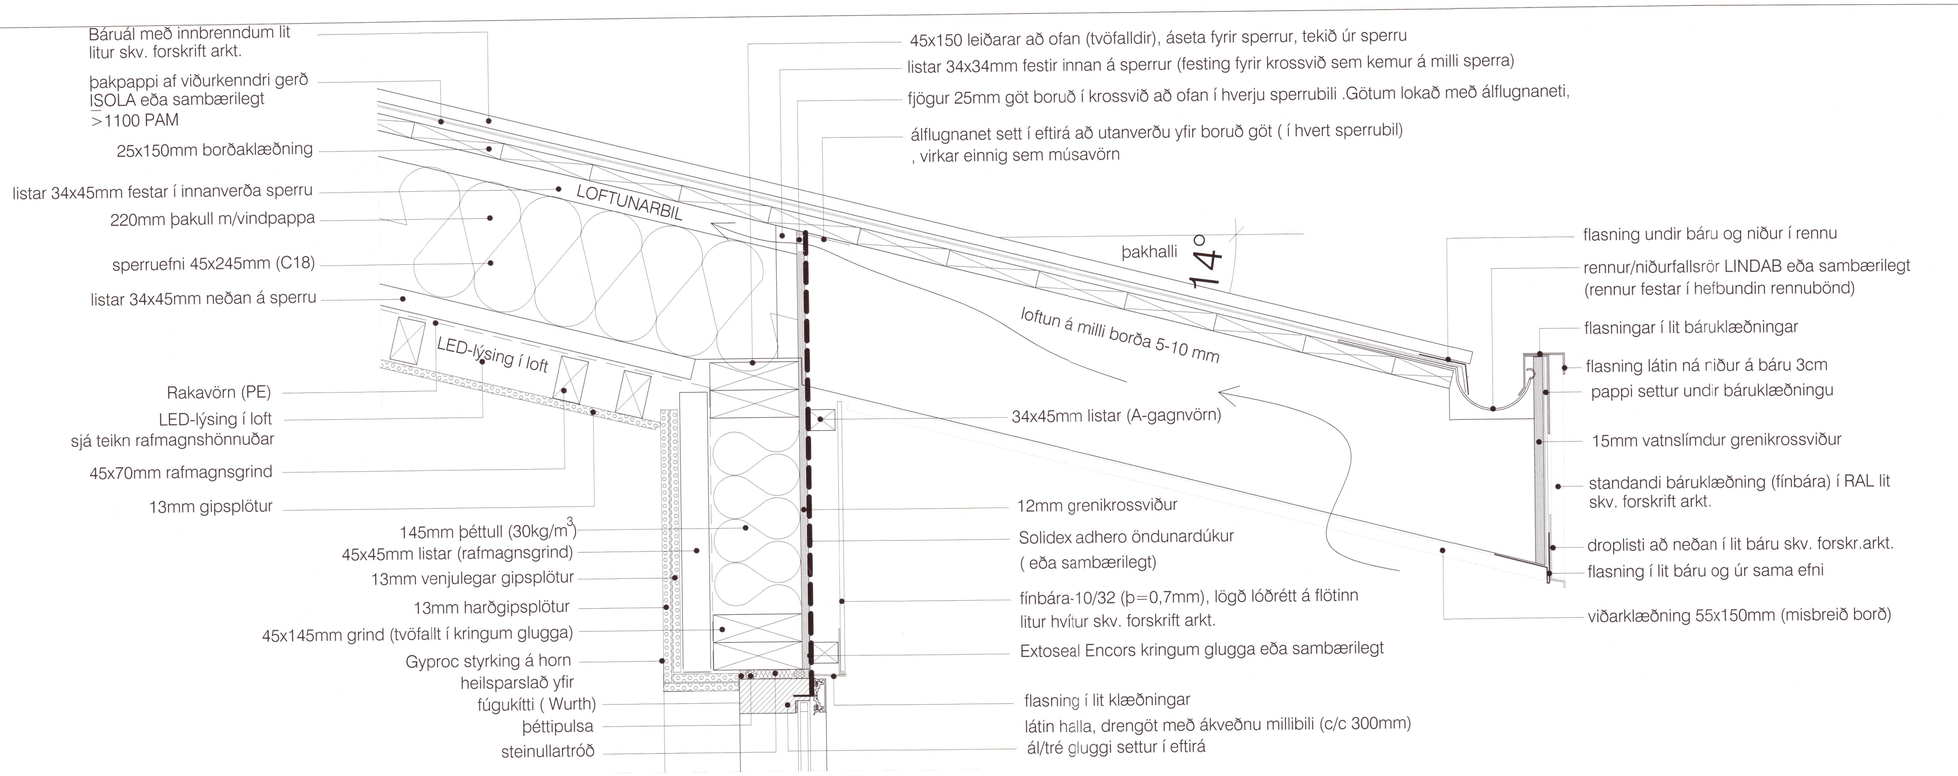

deili 1 - lóðrétt snið í þakkant og glugga (undir skyggni)

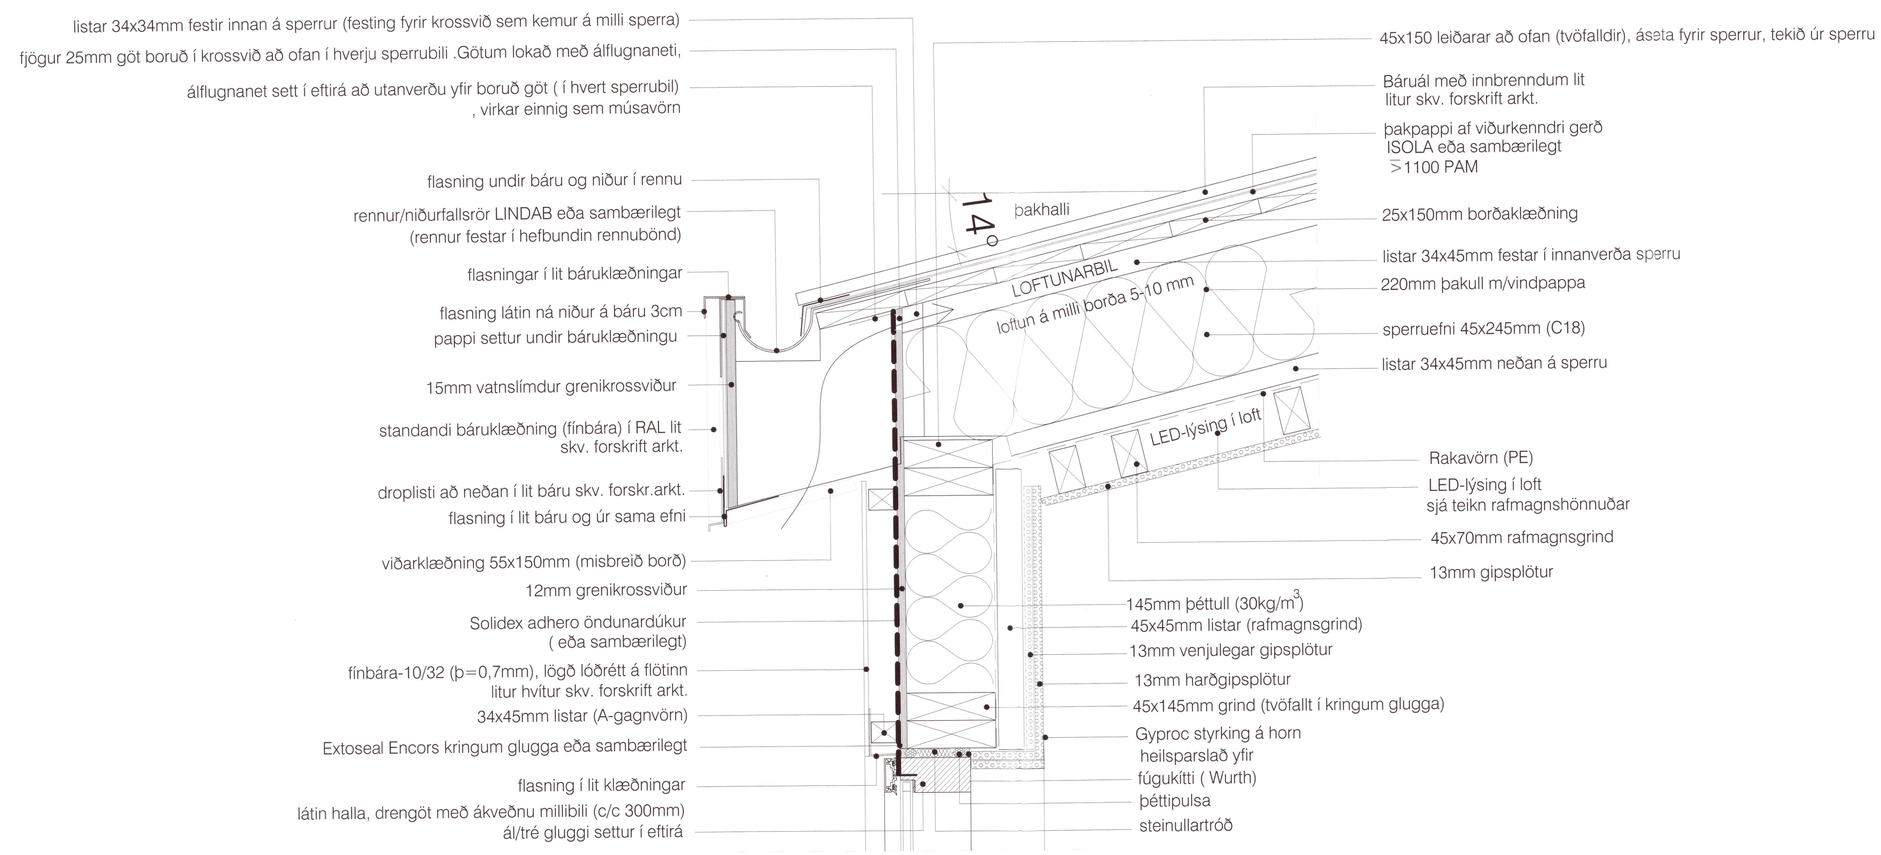

deili 2 - lóðrétt snið í þakkant og glugga (undir skyggni)

Umhverfis- og tæknisvið Uppsveita
Samþykkt
01. júlí 2020
Byggingarfulltrúi

skýringar.:

Varðandi öndunardúka og þétti-borða í kringum glugga er mælt með efni frá redder byggingarlausnir. (Hyrjarhöfða 2, 110 rvk). Hægt er líka að taka þakpappa frá þeim og rakavarnarlag. Ef önnur efni eru notuð skulu þau vera af sambærilegum gæðum og þau sem arkitekt fyrirskrifar. Hafa skal samband við arkitekt ef upp koma vafamál.
Deiliteikningar sýna þar sem klætt er með fínbáru en þar sem er timbur-klætt er frágangur svipaður nema listar eru lóðréttir þar sem timbur-klæðning(21x 95mm-A-gagnvörn) er klædd lárétt. Allar festingar, boltar, skrúfur, vinklar osfr. , ásamt endanlegu þversniði á timbri ákveðið af verkfræðingi hússins. Allar festingar skulu vera heitgalvanhúðaðar.

yfirlitsmynd.:

verkheiti.:
KERHRAUN-96

verkhluti.:
Deili 1,2

mkv.:	1:5
dags.:	27.7.2020
hannað.:	GG
teiknað.:	GG, PRV
blaðstærð.:	A1

dags. breytinga.:
br. (a).:
br. (b).:
br. (c).:
br. (d).:
br. (e).:
br. (f).:
br. (g).:
br. (h).:
br. (i).:
br. (j).:

fylgiskjöl.: 20202533

Guðmundur Gunnlaugsson, arkitekt FAÍ
kt: 190554-3419
Teiknistofan Archus slf, Stórhöfða 17.
110 Reykjavík. s: 567 7735 gsm: 898 7894
gg@archus.is - www.archus.is

samþ.:

teikn.nr.:
S5