



Umhverfis- og tæknisvið Uppsveita  
**Samþykkt**  
 16. sep. 2020  
*Deild Björnsdóttir*  
 Byggingarfulltrúi

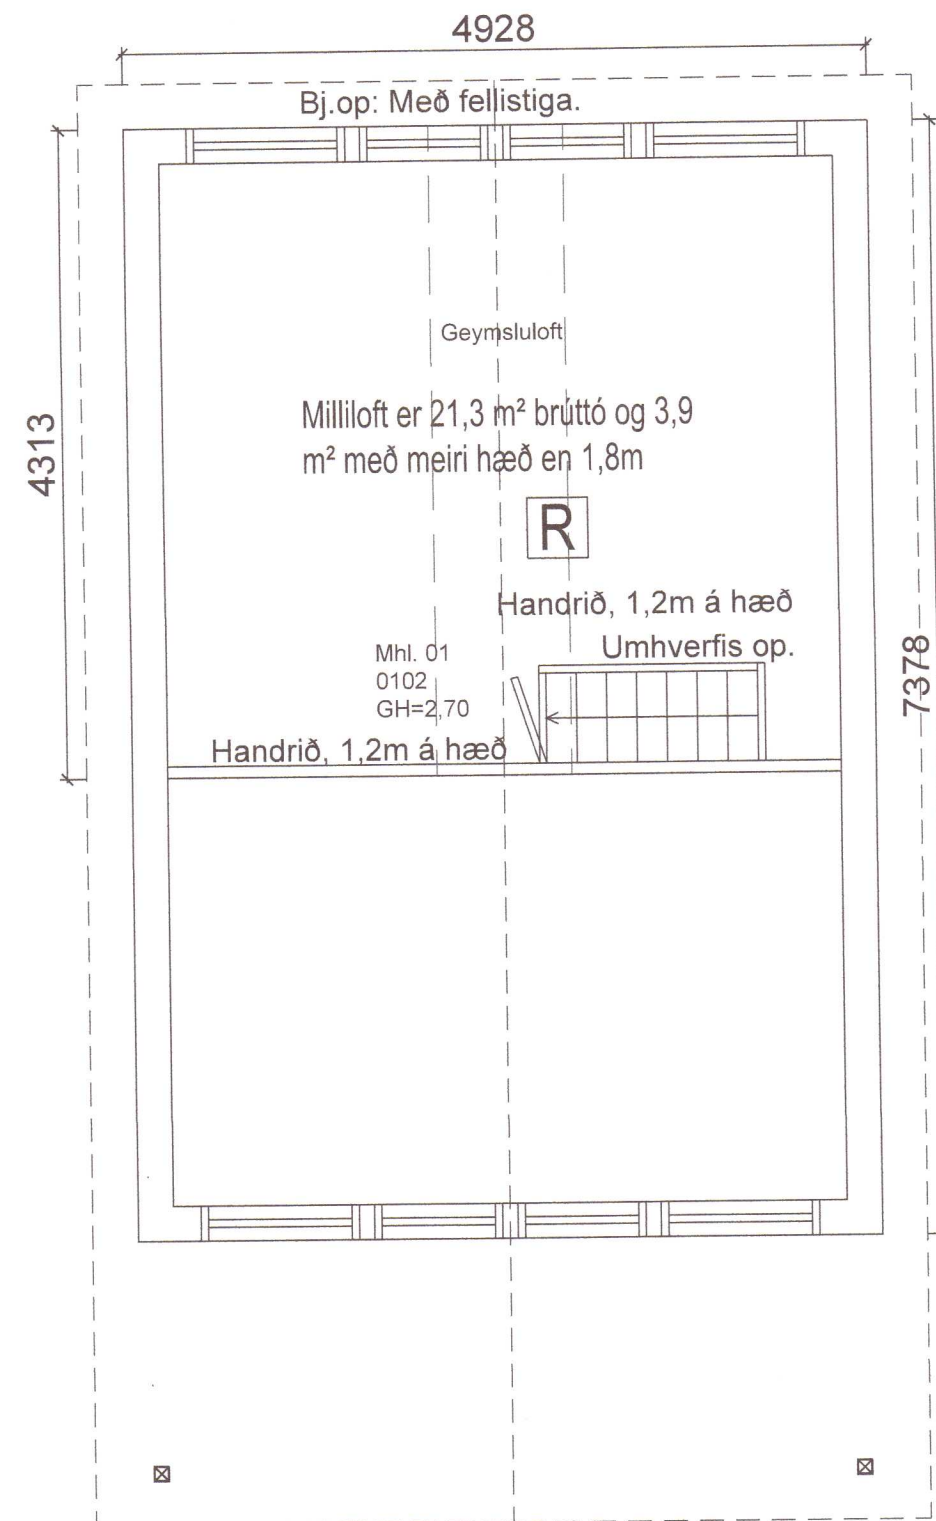

Grunnmynd rishæðar 1:100

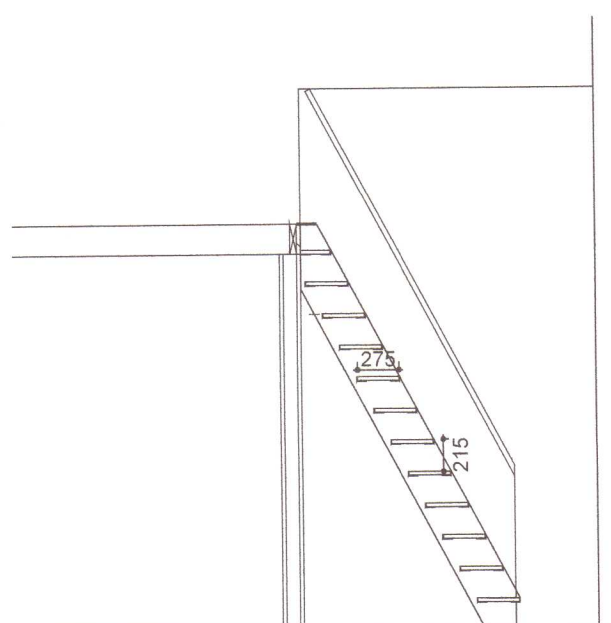

Snið í stiga 1:100

### Norðlæg hlið




### Suðlæg hlið



### Vestlæg hlið



### Austlæg hlið

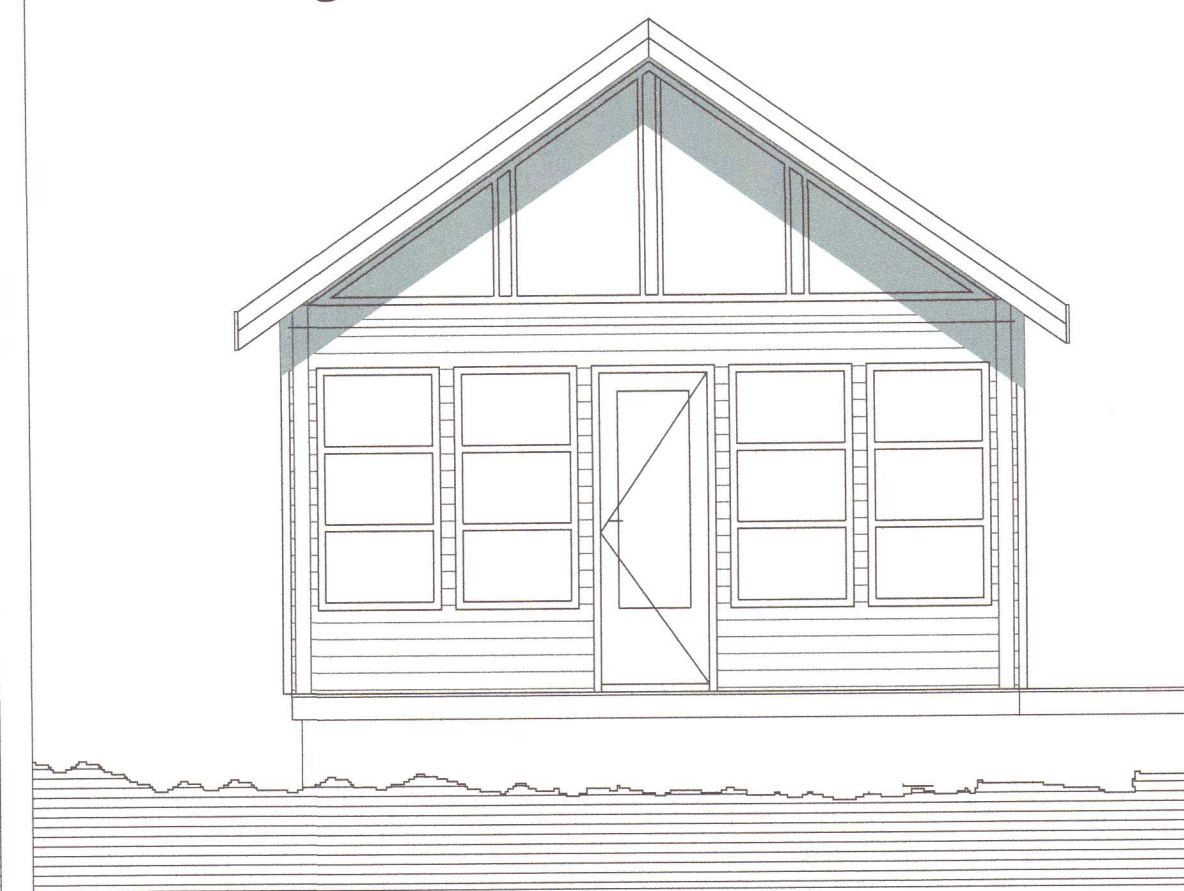

Br.	Dags.	Breyting	Hannað	Teikn.
		Stóru-Sandvík 4, 801 Selfoss. Sími 482-1738 / 898-9199 husey@husey.is		
Áb.m. og réttthafi: Samúel Smári Hreggviðsson, Kt.: 200752-4659 Vinnustofa: Byggingartæknifræðingur, B.Sc. Austurvegi 4, 800 Selfoss		20202545		
Viðfangsefni: <b>ÁSHILDARVEGUR 3,          Skeiða- og Gnúpverjahreppi</b>				
Gestahús Útlit		Hannað/teiknað: ssh Yfirfarið: ssh		
Samþykkt: Kt.: 200752-4659 <i>Sam. Hreggviðsson</i>				
Mælikvarði: 1:50 (A2)		Dagsetning: 30.07.2020		
Verknúmer: <b>20-864</b>		Teikn.nr.: <b>102</b>		Br.

C:\Users\Husey\_Selfoss\Dropbox\Public\Verkefni\2020\20-864\_Ashildarvegur 3\20-864\_Ashildarvegur 3.dwg