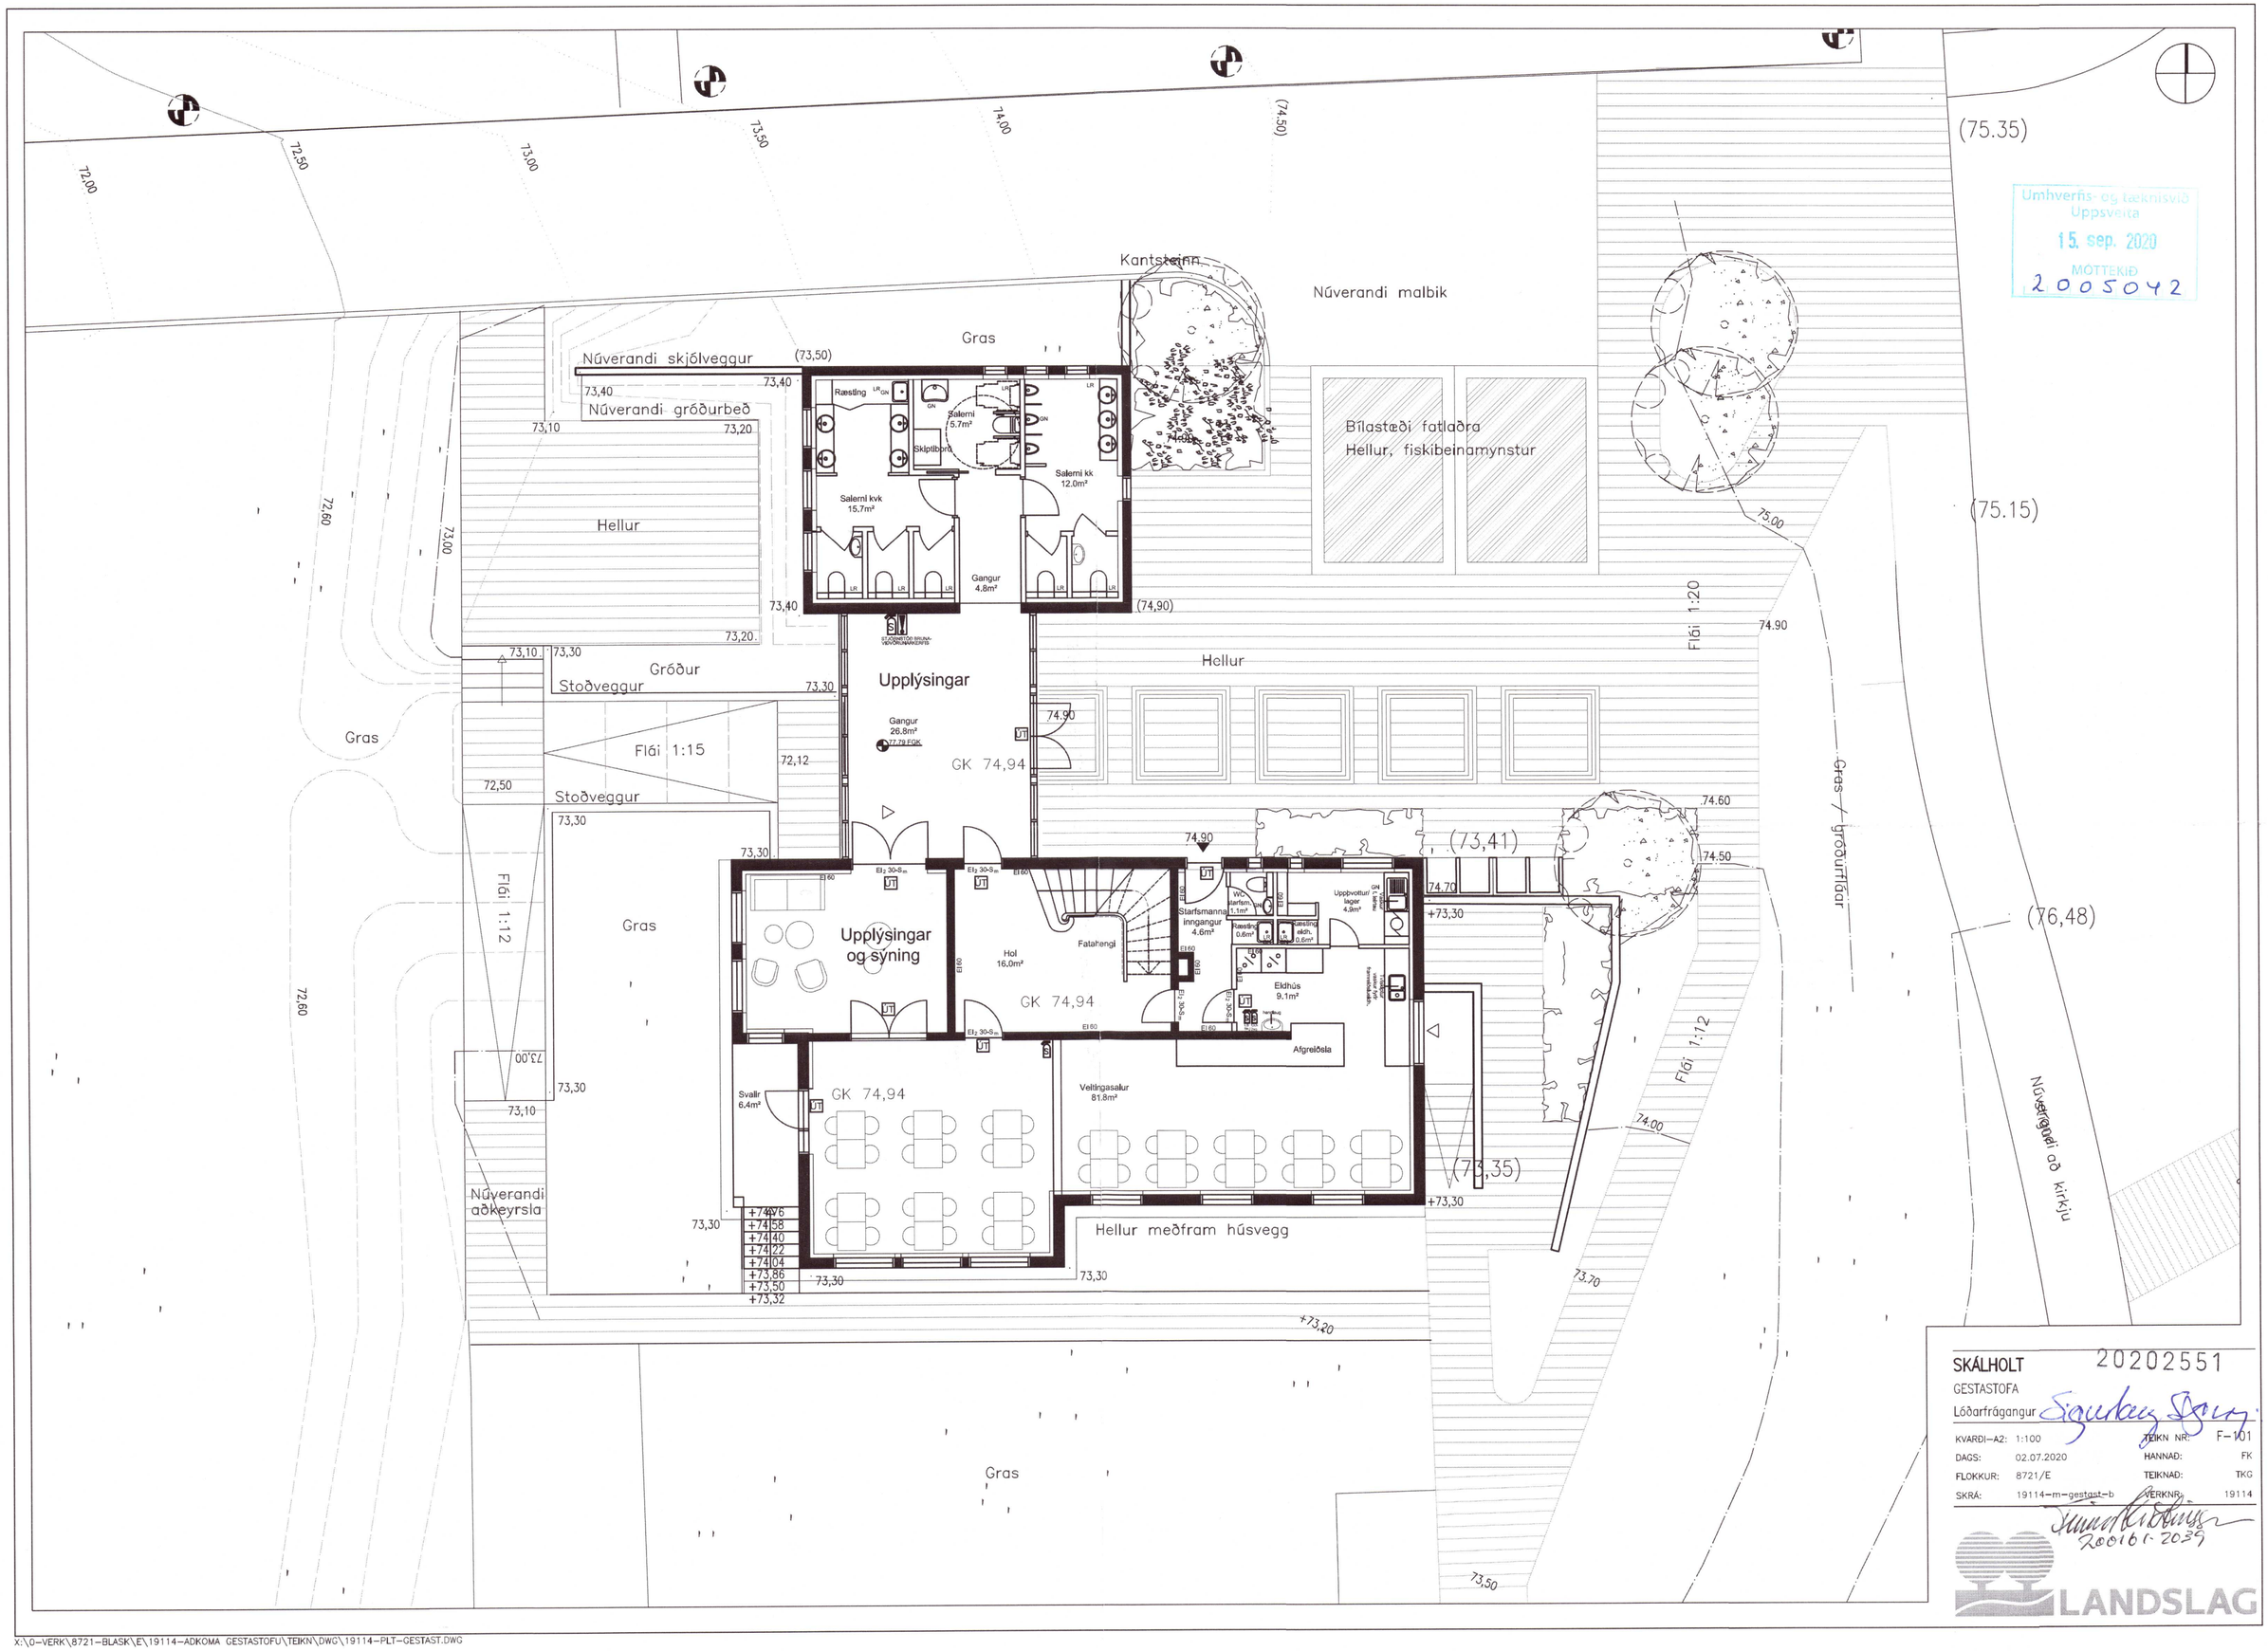

Umhverfis- og tæknisvið
Uppsveita
15. sep. 2020
MÓTTEKIÐ
2005042

SKÁLHOLT 20202551

GESTASTOFA

Lóðarfrágangur

KVARÐI–A2:	1:100	TEIKN NR:	F–101
DAGS:	02.07.2020	HANNAÐ:	FK
FLOKKUR:	8721/E	TEIKNAÐ:	TKG
SKRÁ:	19114–m–gestast–b	VERKNR:	19114

200161-2039

LANDSLAG

X:\0–VERK\8721–BLASK\E\19114–ADKOMA GESTASTOFU\TEIKN\DWG\19114–PLT–GESTAST.DWG