


1 Afstöðumynd  
1:500

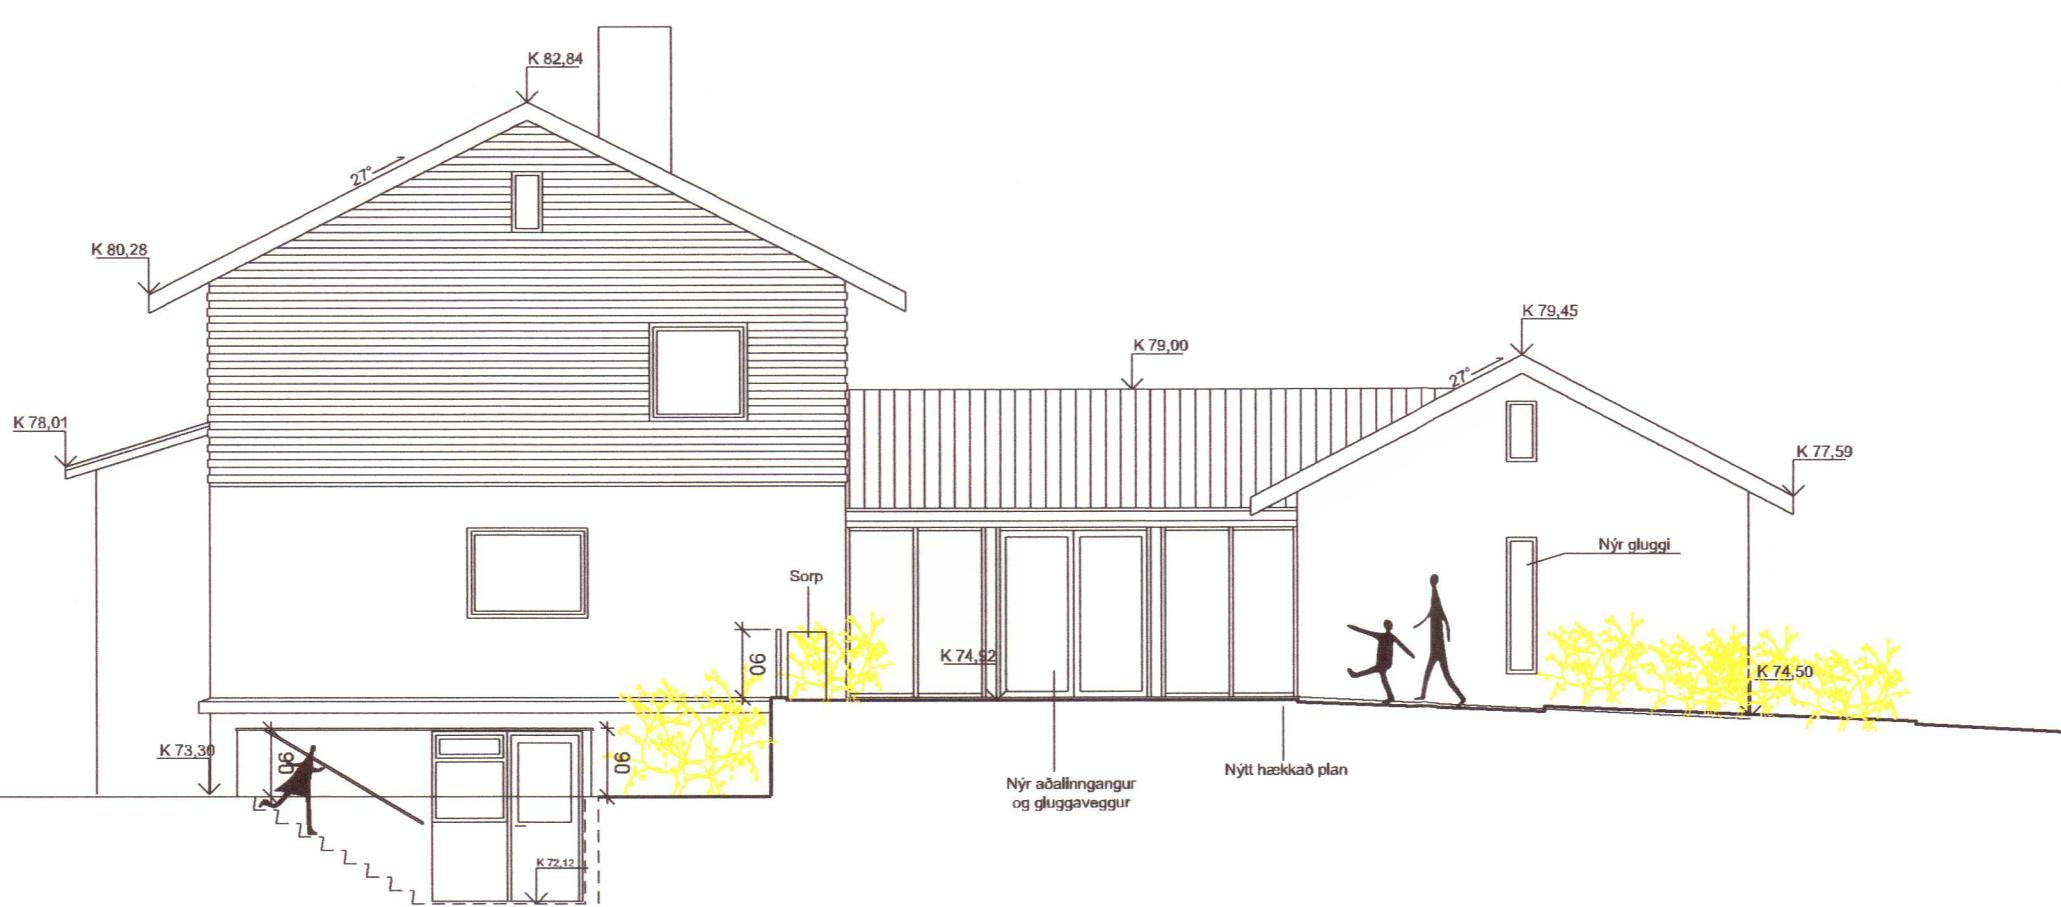

2 Útlit Austur  
1:100

#### STÆRÐIR GESTASTOFA

Kjallari 229,3 m <sup>2</sup>	642,2 m <sup>3</sup>
1.hæð 223,1 m <sup>2</sup>	673,7 m <sup>3</sup>
2.hæð 136,0 m <sup>2</sup>	513,4 m <sup>3</sup>
Samtals gólfli. 590,3 m <sup>2</sup>	Samtals rúmmál 1880,7 m <sup>3</sup>

#### STÆRÐIR FYRIR BREYTINGAR

580,8 m<sup>2</sup> (FMR)

#### STÆKKUN

13.5 m<sup>2</sup> 44,89 m<sup>3</sup>

#### GESTASTOFA SKÁLHOLTI

LANDNR. L167166 Stgr. 8721-2-00082000

Matshl. 16-0101

Vígslubiskupshús á Skálholti var byggt árið 1956.

Upprunalegur hönnuður: Hörður Bjarnason arkitekt, Húsameistari ríkisins.

#### UMSÓKN ÁGÚST 2020

##### Breytingar á Vígslubiskupshúsi í Skálholti

Vígslubiskupshús í Skálholti er aðlagð að nýrr og breytri starfsemi. Það mun fá nýtt hlutverk og heiti sem Gestastofa Skálholts. Brýn þörf er fyrir umbætur á aðstöðu til móttökum gesta og aðgengismálum.

Húsið skiptist í 3 hluta: Aðalhús (kjallari og 2 hæðir), tengibygging og bilageymsla með kjallara. Umsókn pessi fjallar um húsið og nærliggjandi útisvæði.

##### Starfsemi

Blönduð starfsemi er í húsinu.

Tengibyggingin með nýja aðalininganginum tekur á móti gestum, þar verða upplýsingar um staðinn og hvað svæðið hefur uppá að bjóða. Á aðra hönd þar sem áður var bilageymsla verður salerniskjarni sem bjónar gestum svæðisins, á hina höndina er gert ráð fyrir kaffi-veitingasölu fyrir 40-50 manns. Með þeim bjónustu- og starfsmannarýnum sem til þarf. Eldhusið fyrir kaffisölu er framreiðslu/móttökum eldhús. Möguleiki verður á að hita upp mat og kæla. Veitingar sem verða til sólu verða matreiddar í eldhús Skálholtsskóla.

Gert er ráð fyrir bókasafni í kjallara. Nýr innangangur verður útbúinn fyrir fatlaða með landmótun undir aðaliningangi í tengibyggingu. Aðgangur fyrir almenning að bókasafni er eftir samkomulagi. Um er að ræða gömul rit með menningarlegt varðveislagi.

Á annarri hæð í aðalhusi eru skrifstofu vígslubisksups og organista. Gistiaðstaða verður á hæðinni fyrir kórstjóra og aðra eftir þörfum.

##### Breytingar

Lóð. Fyllt verður að tengibyggingu og bilageymslu austan megin og lokað fyrir hluta dyra- og gluggaopa í kjallara. Stoðveggur verður settur upp meðfram tengibyggingu og aðalhusi frá kjallara að 1.hæð til að stýja við nýt plan að austanverðu. Grafið verður frá tengibyggingu að vestanverðu fyrir nýja aðkomu að kjallara.

Ný aðkoma að Gestastofu verður í endurbætti tengibyggingu á austurhlíð. Bilastæðum fyrir hreyfihamlada er komið fyrir næst innangangi hússins en önnur bilastæði eru vestan húss. Ný bilastæði fyrir hreyfihamlada verða með hleðslustöð fyrir rafmagnsbla.

Aðaliningangur er í tengibyggingu á 1.hæð. Gólfhlötur þess stækkar, með því að númerandi yfirbyggð verður hluti verður hluti á rýminu. Enn fremur verður aðgengi að nýri og baetri salernisaðstöðu á eftir hæð bilageymsla. Alls verða 6 salerni og 3 þvagskálar fyrir almenning á 1. hæð, þar af 1 salerni fyrir hreyfihamlada með skiptiðöldu. Í kjallara er einnig eitt salerni með aðgengi fyrir hreyfihamlada. Bætt er inn hjólastólapallalyftu í aðalhús sem tengir allar hæðirnar.

##### Byggingarlýsing

Útveggir eru ýmist steinsteyptir eða hlaðnir 200-250mm pykkir.

Í kjallara og 1.hæð (salernisaðstöða) eru útveggir einangraðir að innan með 100mm steinull.

Útveggir eru mýrhúðaðir að utan og innan. Efri hæð aðalhússins er timburbygging ofan á steyptri plótu.

Nýr gluggar og hurðir eru úr viðarröllum með K-gler.

Léttir innveggir eru byggðir úr blíkkstoðum, einangraðir með steinullareinangrun og klæddir með gífsklæðningu.

Þök yfir salernisaðstöðu og tengibyggingu halda sér en verða einangruð. Enn fremur verður gengið sérstaklega frá þaki á tengibyggingu tveimur metrum næst aðalhúsi vegna sambrunahættu / brunaskila.

##### Hitin og lagrin

Húsið er hitað með hefðbundinni ofnahitun, nema í bókasafni í kjallara verður gólfhitu. Allar píplagur eru endurnýjaðar. Ný salerni verða loftræst með vélrænni loftreesingu skv. reglugerð.

##### Aðgengi

Allar nýjar útidyr í húsinu eru með hindrunarlausa umferðarbærrid a.m.k. 83 cm og hæð 2,10m. Allar nýjar innihúðir eru með hindrunarlausa umferðarbærrid a.m.k. 80 cm og hæð 2,0m. Hæðarmunur inni og úti er mestur 25mm að meðtaldir hæð á þróskuldri. Tvö salerni fyrir hreyfihamlada eru í húsinu, eitt í kjallara og annað á 1 hæð. Salernið á 1.hæð er með hindrunarlaust 90cm breitt svæði báðu megin við salerni en salerni í kjallara er með 90 cm breitt svæði öðru megin við salerni. Það er sjálfvirkur húraháhnappur við aðaliningang.

Aðgengi fyrir alla verður á lóð, í kjallara, á aðalhæð í Gestastofu og á skrifstofuhluta á 2.hæð. Hjólastólapallalyfta er staðsett við stíga í aðalhúsi og tengir allar þrjár hæðir. Snjóbræðsla verður á nýjum rampi að kjallara og á plani fyrir framan aðaliningang.

Bilastæði hreyfihamlada er í sama fleti og gangstétt með snjóbræðslu.

Frárennslir er í rotþró.

Sorpi er komið fyrir á lóð austan húss.

#### Brunavarnartexti á aðaluppdrætti

##### Notkunarskilmálar

Bókasafn er í kjallara og veitingastaður/kaffihús er á 1. hæð hússins. Kjallari og 1. hæð eru í notkunarflokk 2, p.e. mannvirkir eða rými þar sem fólk í mannvirkini er ekki allt nægjanlega kunngjert umhverfinu til að þekkta flóttaleiðir en er almennt fært um að bjarga sér sjálfut úr mannvirkini eða á öruggt svæðivíði eldsvoða. EKKI er gert ráð fyrir að fólk gisti í rýminu.

Á 2. hæð eru skrifstofur í sértökum brunahólfum og íbúð/gistihverbergi í sértökum brunahólfum. Skrifstofurýmið fellur í notkunarflokk 1, p.e. mannvirkir eða rými þar sem fólk í mannvirkini þekkir flóttaleiðir og er almennt fært um að bjarga sér sjálfut úr mannvirkini eða á öruggt svæðivíði eldsvoða. EKKI er gert ráð fyrir að fólk gisti í rýminu. Íbúð/gistihverbergin falla í notkunarflokk 3, p.e. mannvirkir eða rými þar sem germt er ráð fyrir að fólk gisti. Fólk sem er í mannvirkini þekkir flóttaleiðir og er almennt fært um að bjarga sér sjálfut úr mannvirkini eða á öruggt svæðivíði eldsvoða.

##### Brunahólfun

Bókasafn og forstofa í kjallara eru í sértökum El160 brunahólfum með El1,30-CS<sub>m</sub> dyrum. Inntaksrými, geymsla, sýning og gangu eru hvort um sig í sértökum El160 brunahólfum. Stigahús er brunahólfum frá öðrum rýmum með El160 veggum og El1,30-CS<sub>m</sub> dyrum.

Á 1. hæð er veitingastaður ásamt upplýsinga/sýningarými í sértökum El160 brunahólfum og starfsmannaningangur er brunahólfurð frá eldhúsini með El160 vegg. Eldhusið er lítið framreiðslueldhus en eldund fer ekki fram í eldhúsini. Eldhusið er opipinn inn í veitingasalinn.

Á 2. hæð er íbúð brunahólfurð frá skrifstofurými með El190 vegg og El1,60-CS<sub>m</sub> dyrum. Einnig skulu hæðarskil undir íbúð uppfylla RE190 brunakröfu. Skrifstofa og íbúð er brunahólfurð frá stigahúsum með El160 veggum og El1,30-CS<sub>m</sub> dyrum. Lagnastokkur sem gengur frá inntaksrými í kjallara upp á baðherbergi á 2. hæð er í sértökum El160 brunahólfum El190 hófum skal vera að íbúð. Það tengibyggingar skal uppfylla El160 brunakröfu a.m.k. 2 metra út frá húsi til að koma í veg fyrir sambrunahættu við skrifstofu á 2. hæð.

##### Brunapótl burðarvirkis

Burðarvirki byggingarinnar skal uppfylla a.m.k R60 brunakröfu en meginburðarvirki undir íbúð skal uppfylla a.m.k. R90 brunakröfu.

Hæðarskil skulu uppfylla a.m.k. RE160 brunakröfu en hæðarskil undir íbúð skulu uppfylla a.m.k. RE190 brunakröfu.

Stigarskil uppfylla a.m.k. R30 brunakröfu.

##### Yfirborðsefni og klæðningar

Allar nýjar innanhússklaðningar lofta- og veggjaskulu vera í flokki 1 (K10 B-s1,d0).

Utanhússklaðningar 2. hæðar eru í flokki 2 (K10 D-s2,d0) en á 1. hæð eru utanhússklaðningar í flokki 1 (K10 B-s1,d0).

Gólfefni eru í flokki G skv. ÍST EN 13501-1 um flokkunina D<sub>H</sub>-s1.

Nota skal óbrennanlega einangrun í bygginguna A2-s1,d0, nema þar sem forsamþykktar undanþágur byggingarreglugerðar heimila brennanlega einangrun.

##### Flóttaleiðir

Tvær óháðar flóttaleiðir eru úr bókasafni í kjallara hússins. Ónnur liggar í gegnum forstofu og þaðan út undir bert loft en hin liggar í gegnum stigahús og fram á gang/hol og þaðan út undir bert loft. Úr sýningararslu eru tvær flóttaleiðir, p.e. fram í stigahús eða fram á gang/hol og þaðan út undir bert loft. Í veitingasal á 1. hæð eru tvær óháðar flóttaleiðir. Annarsvegar í gegnum stigahús, fram á gang og þaðan út undir bert loft. Hinsvegar beatn út á svalir og niður tröppur.

Á 2. hæð eru tvær flóttaleiðir út úr skrifstofuhlutum, p.e. annarsvegar inn í stigahús og hinsvegar út á svalir þar sem komið verður fyrir fellistiga. Í íbúðarhlutanum eru einnig tvær óháðar flóttaleiðir. Ónnur liggar í gegnum stigahús en hin í gegnum skrifstofurýmið og þaðan út á svalir þar sem fellistiga verður komið fyrir. Brotrið verður beggja vegna á dögungastýrnum dyrum milli skrifstofurýmis og íbúðar.

Örgugum svæðum fyrir hreyfihamlada verður komið fyrir á 1. og 2 hæðar. Einnig verður staðsett öruggt svæði á gangi inn í íbúð/gistihverbergi á 2. hæð en hreyfihamladar geta komist úr skrifstofurými inn í gistiþými sem er í öðru meginbrunahólfum (El190). Samskiptabúnaður skal uppfylla ákvæðið staðsins BS 5839-9.

Flóttaleiðir skulu ávalt vera greiðfærar og opnast án lykils eða annars verkfærис. Flóttaleiðir eru sýndar á aðaluppdráttum.

##### Neyðarlýsing

Neyðarlýsing er skv. byggingarreglugerð, leiðbeiningum Mannvirkjastofnunar, ÍST EN 1838 og EN 50172.

Flóttaleiðalýsing er 1 lux í miðlinu flóttaleiða.

Neyðarlýsing skal vera 5 lux yfir tröppum, við neyðarbúnað, slökkvitæki, samskiptabúnaði á öruggu svæði og stjórnstöð brunavöðrunarkerfis.

Svæðisþýsing skal vera 0,5 lux inn á salerni fatlaðra.

Flóttaleiðalýsing skal ná 50 % af ljósstyrknum á 5 sekúndum og fullum styrk á 60 sekúndum. Öll neyðar- og leiðarlýsing skal virka í a.m.k. 60 mínútur eftir að straumleysi verður.

##### Brunavöðrunarkerfi

Viðurkennt, sjálfvirk brunavöðrunarkerfi tengt viðurkenndri vaktstöð er í byggingunni, hannað og sett upp skv. leiðbeiningum Mannvirkjastofnunar og ÍST EN 54. Stjórnstöð brunavöðrunarkerfis er staðsett í anddyri/gangi á 1. hæð hússins en þar er jafnfraðt skilgreind að koma slökkvilið að húsinu.