
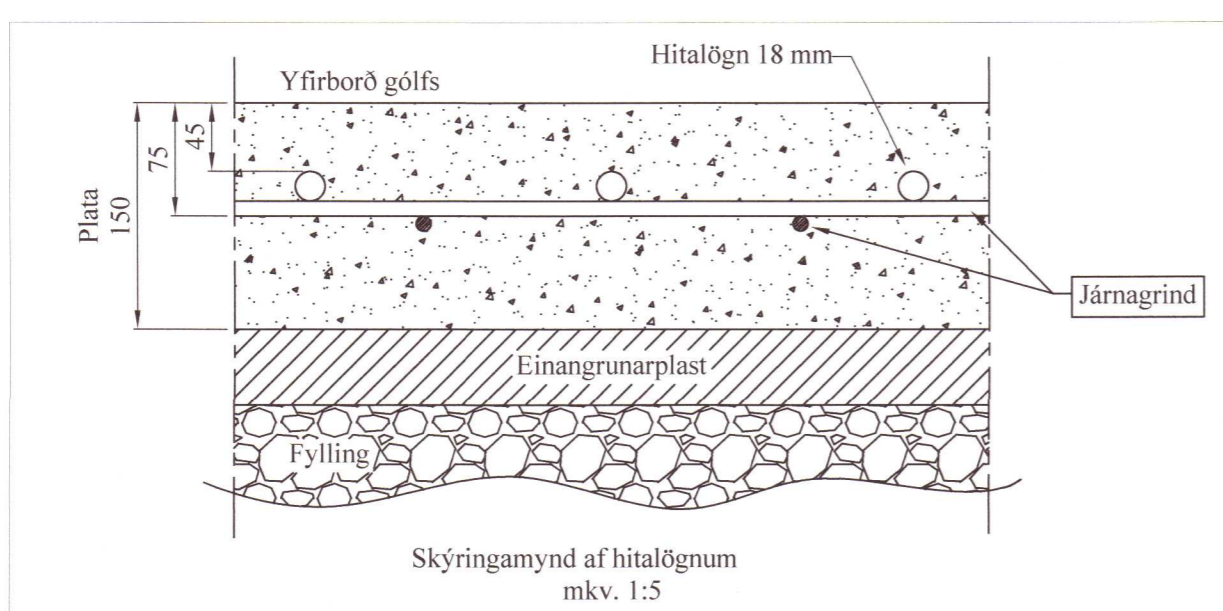
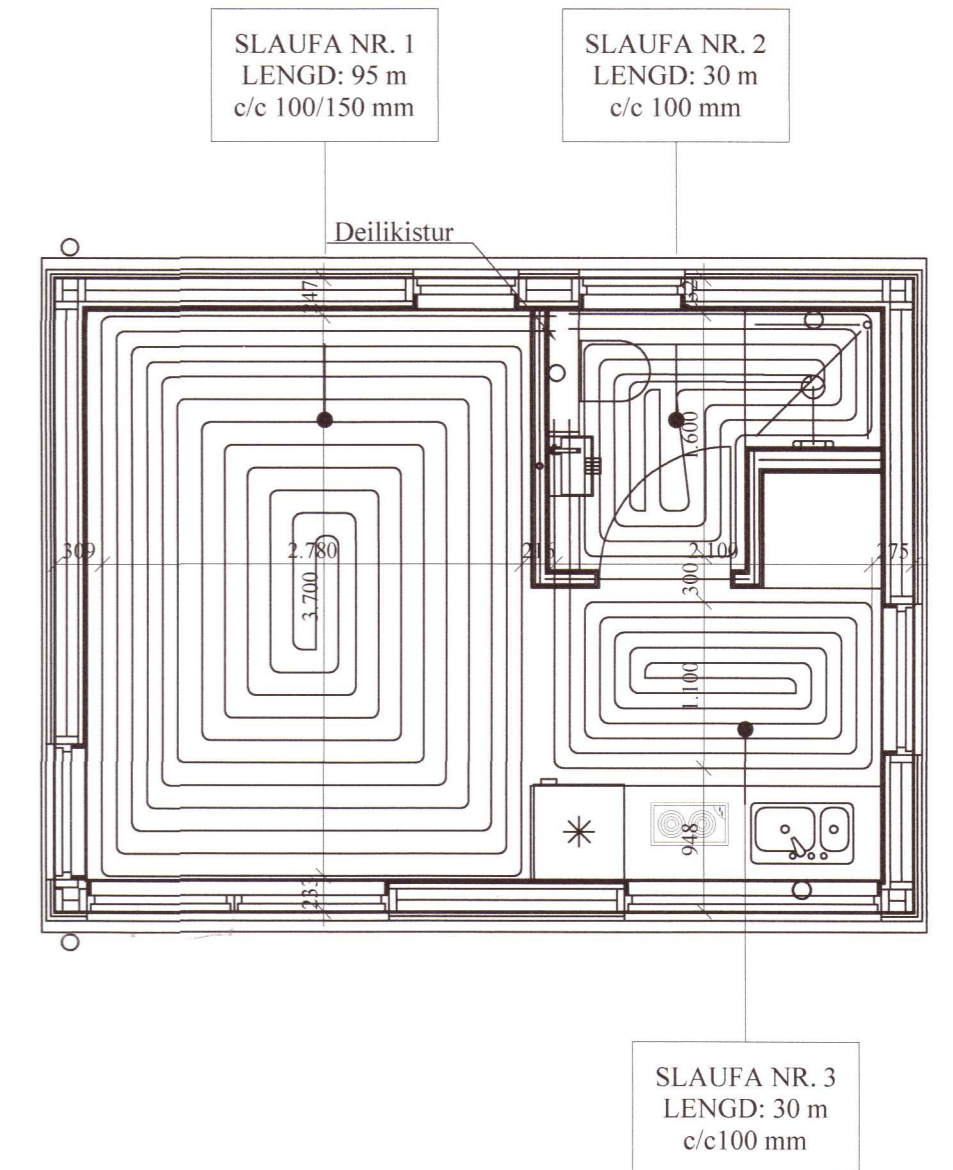


Umhverfis- og tæknisvið Uppsveita
Yfirfarið
 08 OCT 2020
S. Þ. Þ.
 F.l. Byggingartillittrúi

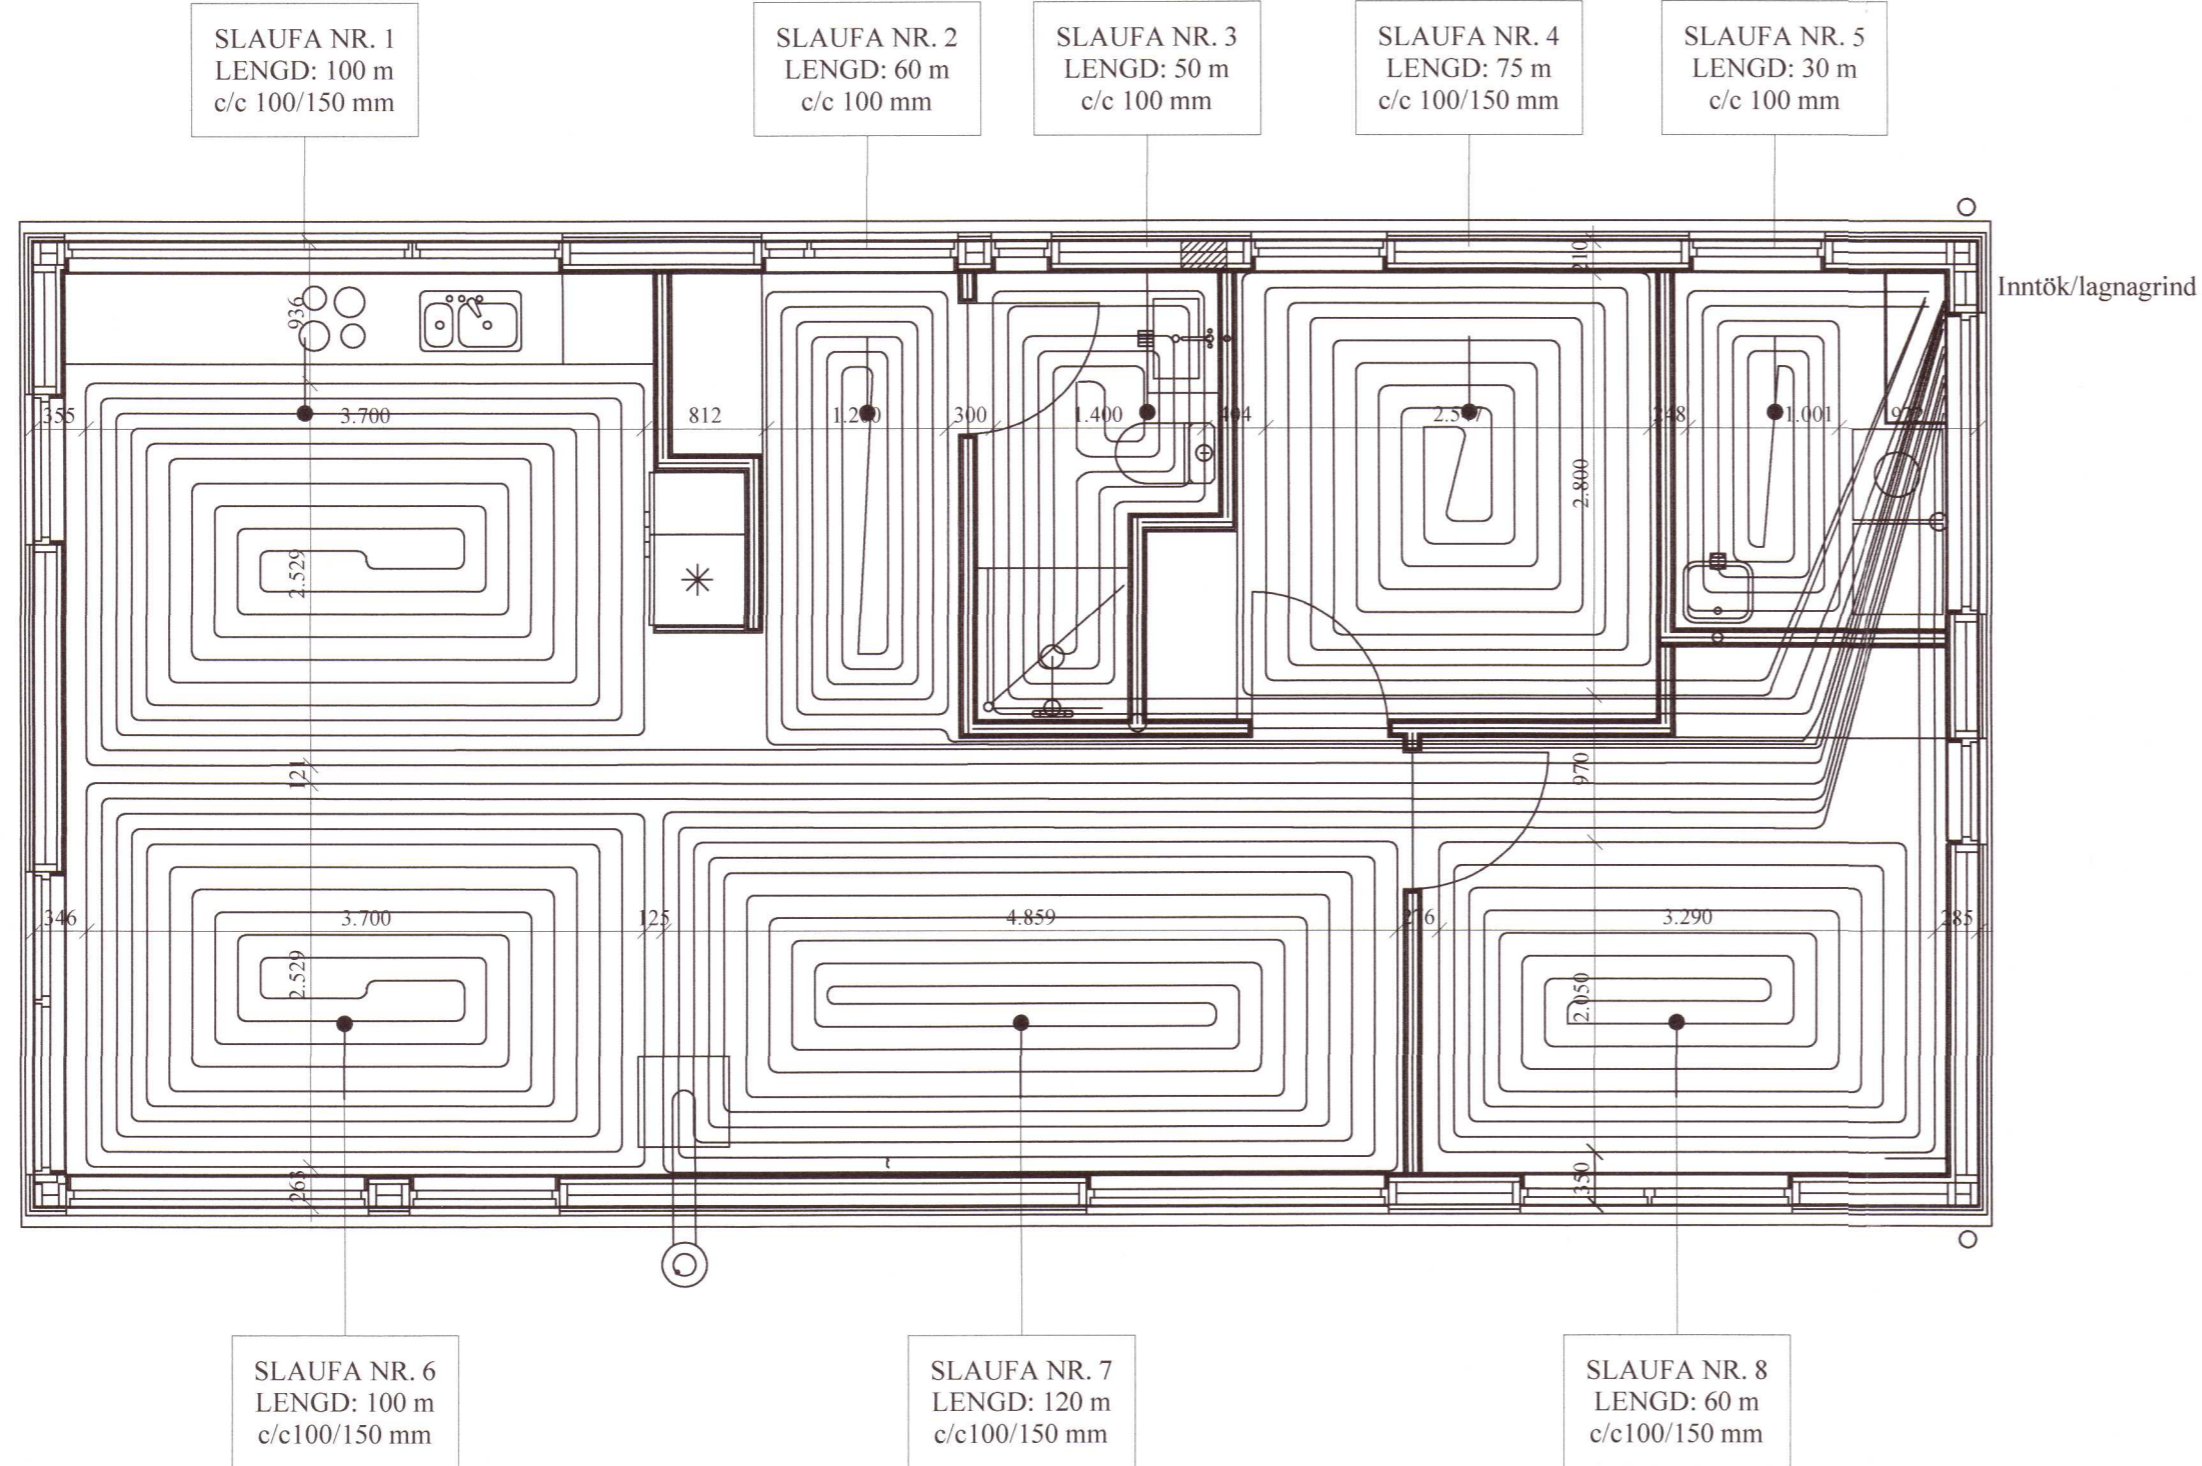

- Skýringar:**
- Allar lagnir séu í samræmi við gildandi reglugerðir og ÍST 67.
 - Lagnaefni: 18 mm PE-X með súrefniskápu eða sambærilegt, c100-150-200 stept í plötu (dýpt á pípur 45mm, sjá skýringamynd).
 - Mesti vatnshiti að slaufum er 45°C. Mesti bakrásarhiti er ~ 35°C við -15°C útihta.
 - Hitastýring er frá hitanema í hverju herbergi sem stýrir mótorkoka í deiligrind fyrir viðkomandi herbergi. Hitanemi í herbergjum er staðsettur í ca. 1,5m hæð og a.m.k. 0,5m frá næsta vegg.
 - Þrýstiprófa skal gólfagnir áður en stept er með 6 bar í 24 tíma án þess að þrýstingur falli.
 - Hafa skal 6 bar þrýsting á lögnum á meðan að stept er.
 - Fjarlægð frá sökklí að gólfögnum er 100mm nema annað komi fram á teikningum.
 - Öll mál í mm nema annað komi fram á teikningum.
- Gólfhitalögn: _____
- Gólfhitalögn _____

A			
Br:	Hverju breytt:	Dags:	Kvittun:
Lyngborgir 7	20202585	Teikn nr:	561
801 Selfoss		Frumstærð:	A2
Dags:	10.8.20	Mkv:	1:50
Hann:	GBS		
Samþ:	<i>S. Þ. Þ.</i>	V.nr:	20 028

VGS
 VERKFRÆÐISTOFA
 GUÐJÓNS P. SIGFÚSSONAR EHF.
 AUSTURVEGI 42, 2. HÆÐ,
 800 SELFOSS
 S: 482 2805, F: 482 3818
 NETFANG: VGS@VGS.IS