

Skýringar:

Allar lagnir séu í samræmi við gildandi reglugerðir og IST 67.
 Allar leiðslur þrýstíprófaðar með 6 bar.

Lagnaefni:


Neysluvatn: Pex rör í rör kerfi Ø18mm einangrað á milli lagnagrindar og geymslu. Ø16 mm álþex á milli hreinlætistækja í geymslu. Ø18 rör í rör út í heitan pott.

Heitt vatn: Pex rör í rör kerfi Ø18mm einangrað á milli lagnagrindar og geymslu. Ø16 mm álþex á milli hreinlætistækja í geymslu. Ø18 rör í rör út í heitan pott.

HL: Handlaugar SV: Skolvaskur EV: Eldhúsvaskur
 HP: Heitur pottur VS: Vatnssalerni BK: Baðkar
 SB: Steypibað ÞV: Þvottavél UV: Uppþvottavél
 UT: Útloftun

Neysluvatn kalt - - - - -

Neysluvatn heitt - - - - -

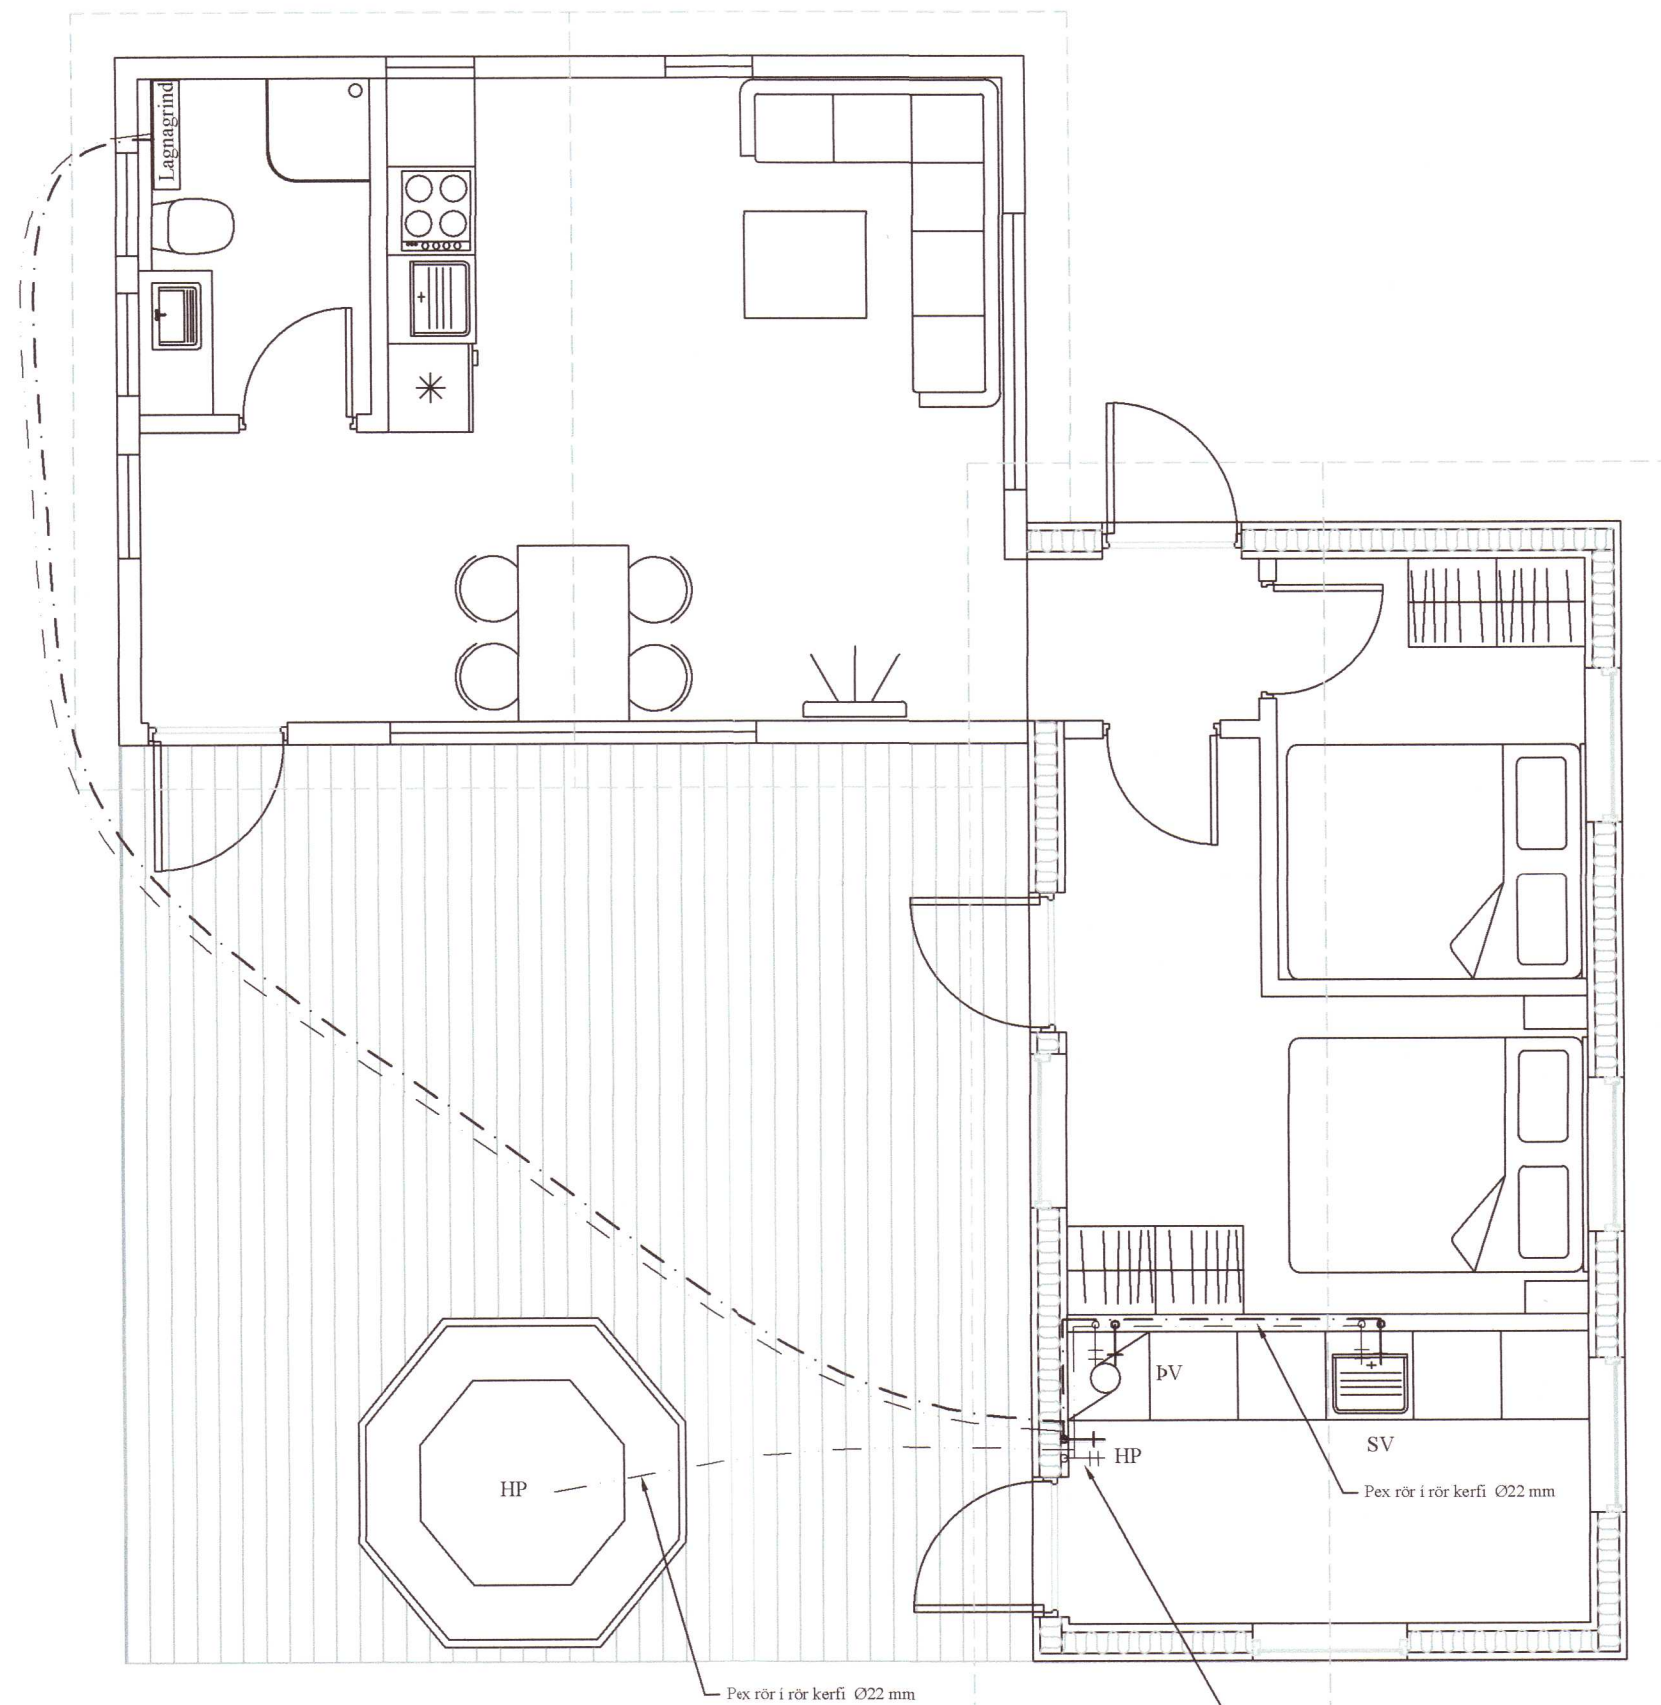

Grunnmynd neysluvatnslagna
 MKV: 1:50

Blöndunarteki fyrir heitan pott. Segulrofi tengur við hitamæli í pottinum, lokar fyrir rennsli heits vatns við of hátt hitastig í pottinum

BR	DAGS	BREYTING

G HJARDARHOLT 11
 800 SELFOSSÍ
 Sími: 783 4180
 Netfang: kjartangardars@gmail.com
 Effort teiknistofa 21.07.2020 018.20 *órt*

20202587

Vallarholt 8 Bláskógabyggð			
Grunnmynd vatnslagna	Kvarði 1:50		
Grunnmynd hitalagna	Kvarði 1:20		
Skýringar			
HANNAD:	TEIKNAD	DAGSETNIG	VERKNÚMER
KG	KG	03.09.2020	2020-25
SKRÁARNAFN	SAMBÝKKI	TEIKNING NÚMER:	
Vallarholt 8 Lagnir.dwg	<i>Ty...</i>	130555-7649	311