1 þak

1 : 50

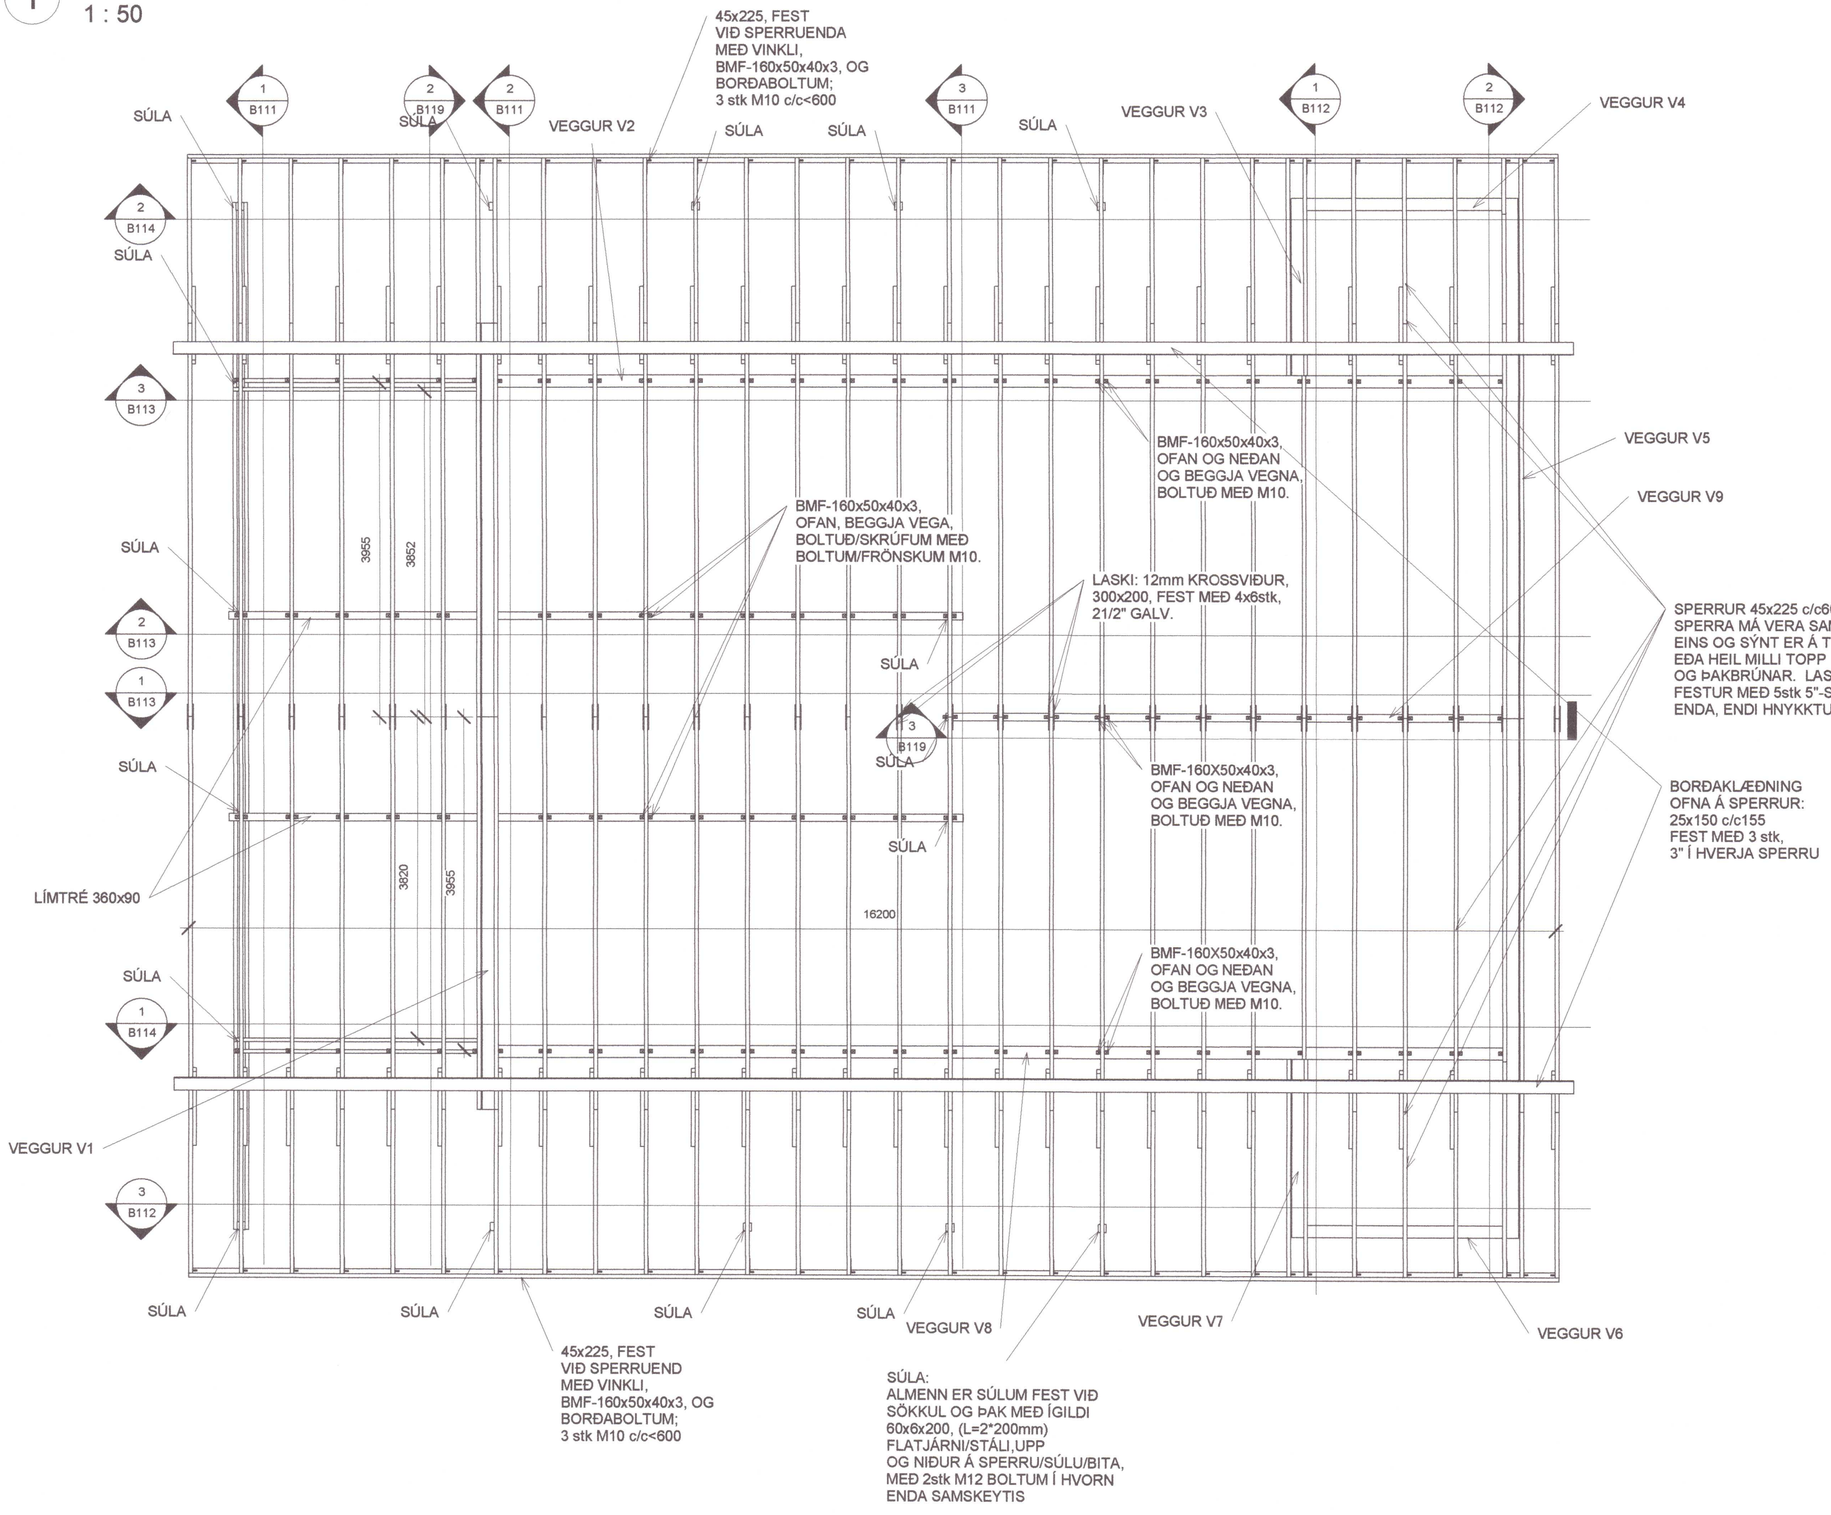

Umhverfis- og tæknisvið Uppsveita
Yfirfarið
0 8 OCT 2020
Byggingarfulltrúi

M

ATHUGASEMD:
BYGGINGARLÝSING-SKÝRINGAR, SJÁ BL. B110

Nr.	Lýsing	Dagur
	20202598	

Friðrik Ólafsson,
Verkfræðingur, 240753-2439,
Gsm: 8965548, Netfang: ofridrik@gmail.com
Reykjafold 14 - 112 Reykjavík

BÚSTJÓRABYGG 16 - GRÍMSNES- OG GRAFNINGSHREPPI

BURÐARÞOL - ÞAK - GRUNNMYND

Verknúmer	FO1214015
Dagur	01.01.2020
Teiknari	FÓ
Samþykkt	FÓ

B116

Kvarði	1 : 50

7.10.2020 14:51:51