1 SNIÐ 4
1 : 50

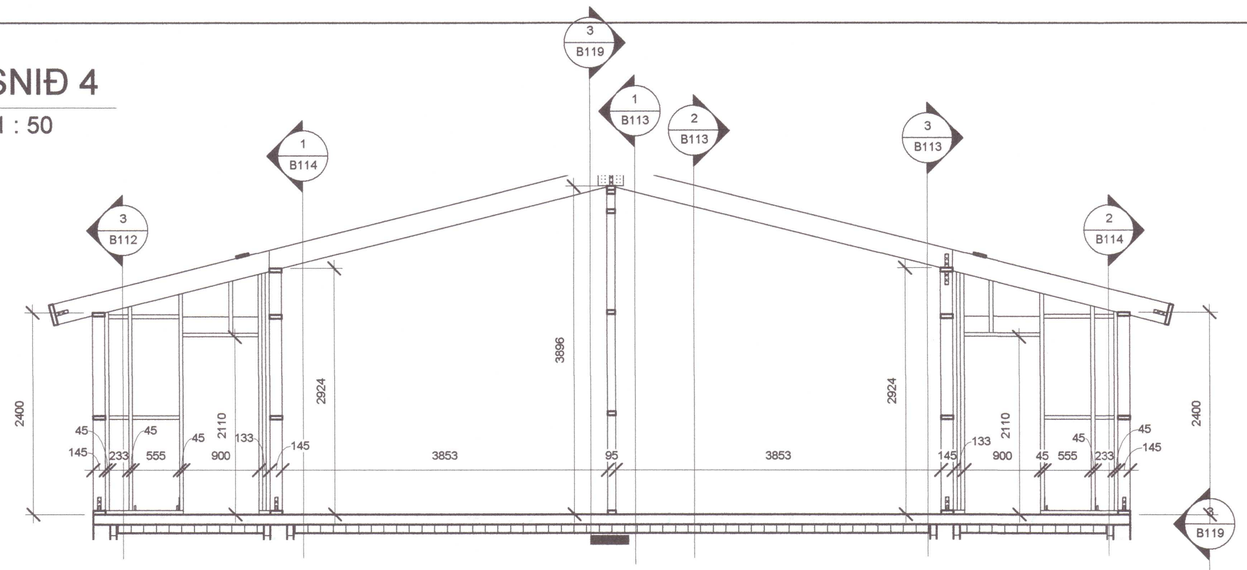

2 SNIÐ 5
1 : 50

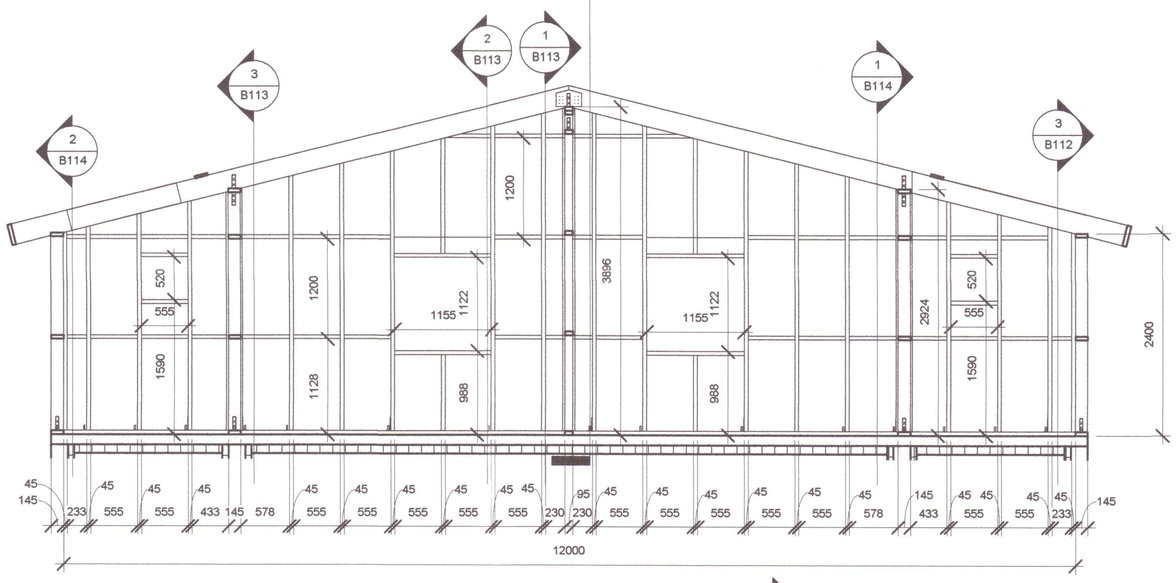

3 SNIÐ 6
1 : 50

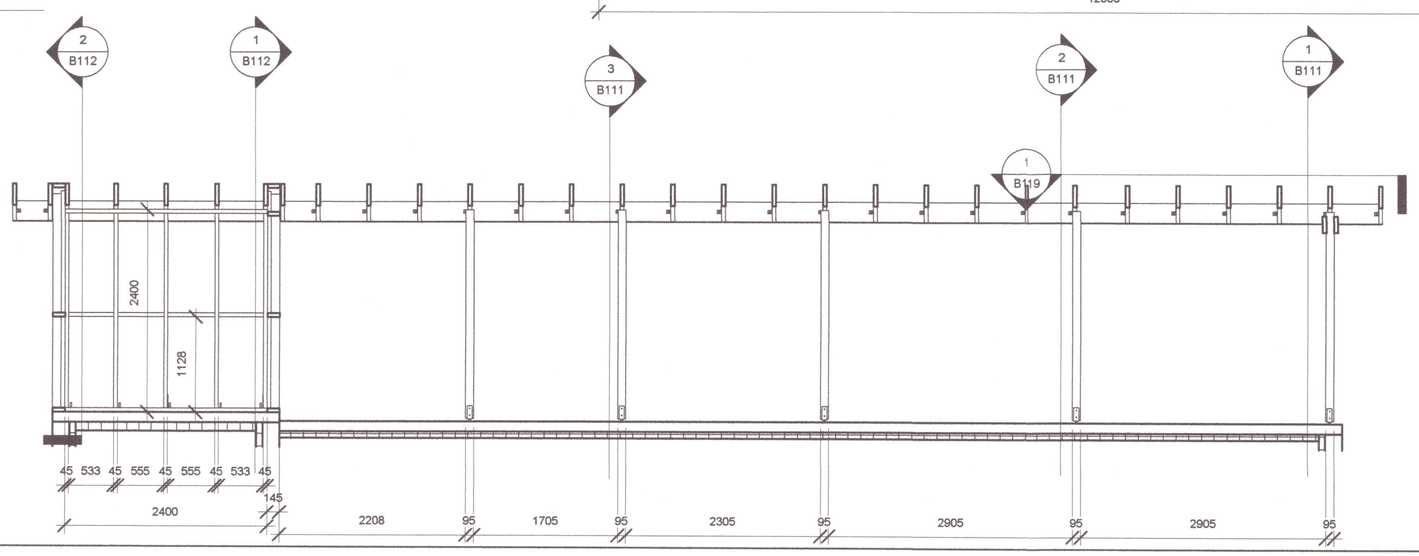

Umhverfis- og tæknisvið Uppsveita
Yfirfarið
08 OCT 2020
F.h. Byggingarfulltrúi

ATHUGASEMD:
BYGGINGARLÝSING-SKÝRINGAR, SJÁ BL. B110

Nr.	Lýsing	Dagur
	20202601	

Friðrik Ólafsson,
Verkfræðingur 240753-2439,
Gsm: 8965548, Netfang: fridrik@gmail.com
Reykjafold 14 - 112 Reykjavík

BÚSTJÓRABYGG 16 - GRÍMSNES- OG GRAFNINGSHREPPI

BURÐARÞOL - VEGGIR - SNIÐ

Verknúmer	FO1214015
Dagur	01.01.2020
Teiknari	FÓ
Samþykkt	FÓ
B112	
Kvarði	1 : 50

7.10.2020 14:51:47