



Grunnmynd frárennsli
1:50

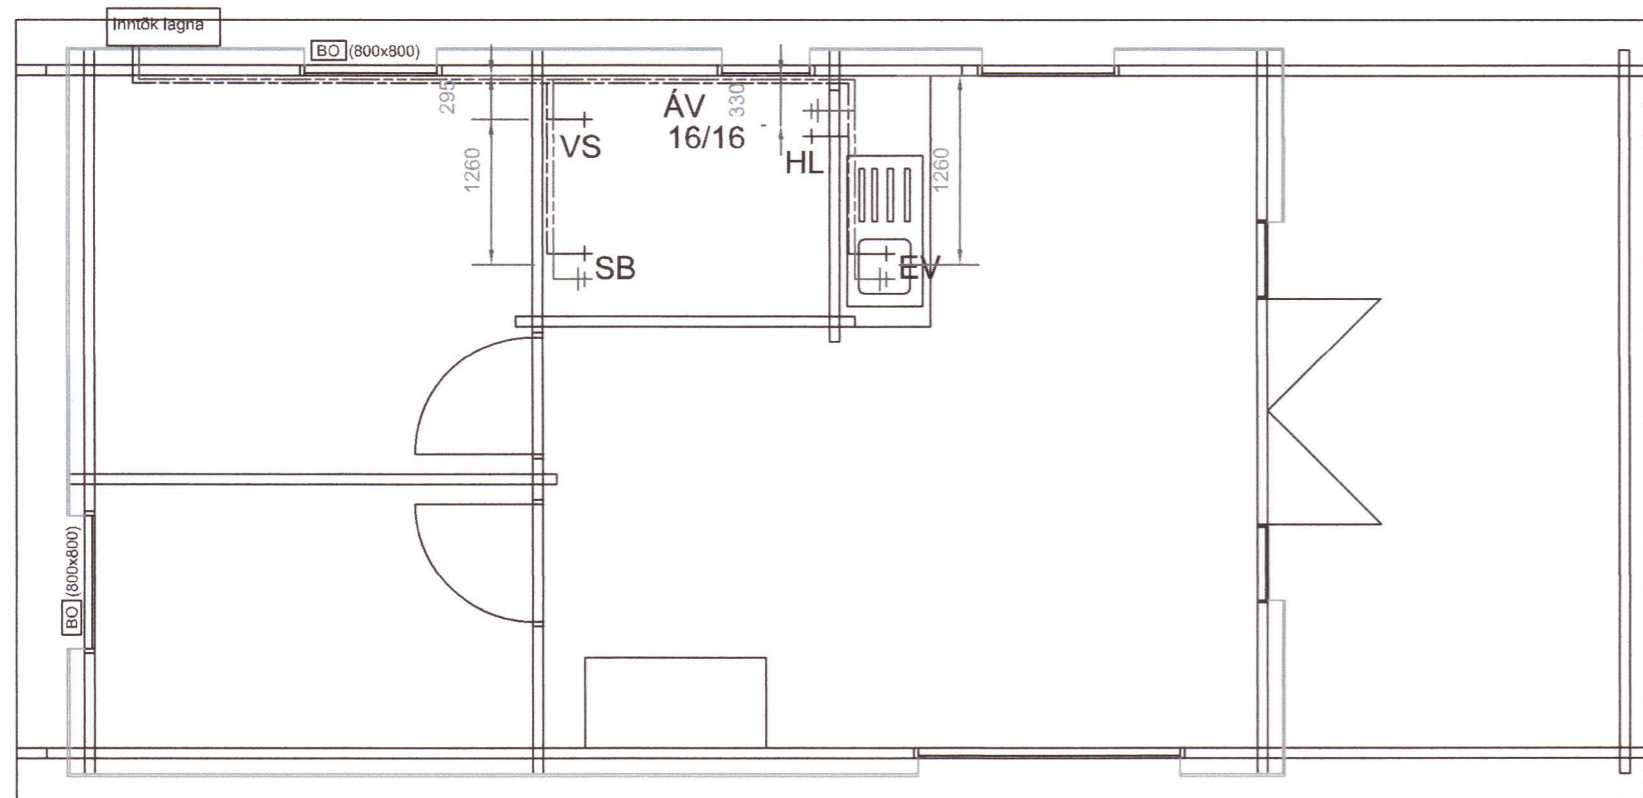

Grunnmynd neysluvatn
1:50

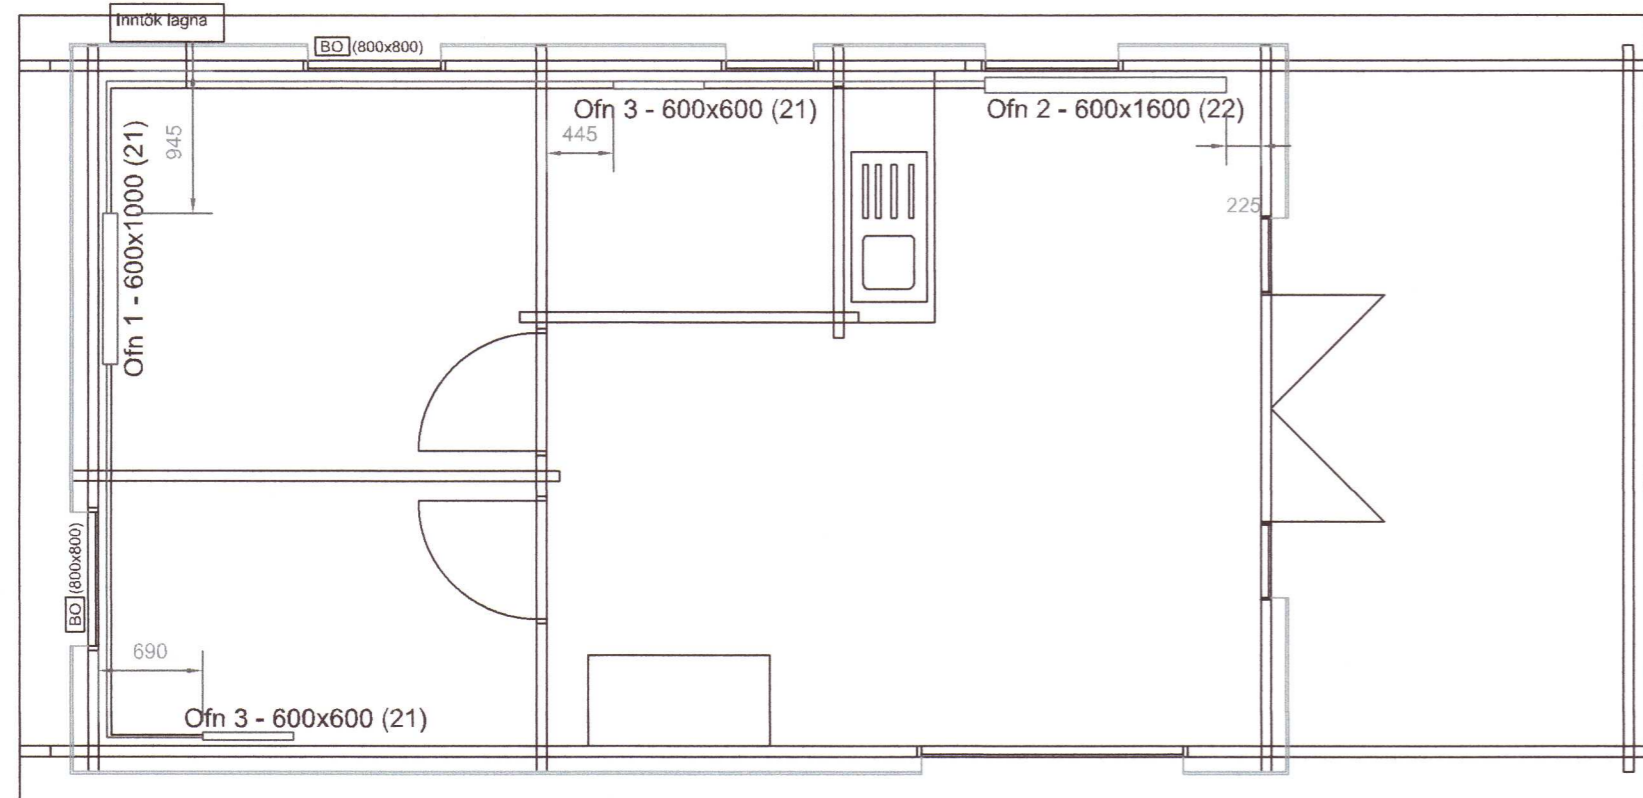

Grunnmynd hitalagnir
1:50

ALMENNAR SKÝRINGAR

SKÝRINGAR

BR: BRUNNUR
EV: ELDHÚSVASKUR
GN: GÓLFNIDURFALL
GNG: GÓLFNIDURFALL
MED GEGNUMSTREYMI

HL: HANDLAUG
SB: STEYPIBAD
VS: VATNSSALERNI

ÁV: Á VEGG
NG: NEDAN GLUGGA
PN: PÍPA FER NIÐUR
PU: PÍPA FER UPP
YD: YFIR DYRUM

PVC: PÍPUR ÚR POLYVILYIKLÓRÍÐ
PP: PÍPUR ÚR POLYPROPYLEN
PEH: PÍPUR ÚR POLYETHYLEN

FRÁVEITULAGNIR

EFNI Í GRUNNLÖGN SKAL VERA PVC.
EFNI Í FRÁVEITULÖGN INNAHÚSS SKAL VERA PP EDA PEH.
EFNI Í FRÁVEITULÖGN UTANHÚSS SKAL VERA PVC

BIL MILLI FESTINGA Á LÁRÉTTUM PLASTLEIÐSLUM SÉ
MEST 10xD OG 15xD FYRIR ÚTLOFTUNARLEIÐSLUM
ÞAR SEM D ER YTRA ÞVERMÁL PÍPU

ALLA FRÁRENNSLISLÖGN INNAHÚSS SKAL EINANGRA
MED 25mm STEINULL OG VEFJA MED PLASTI.
ALLT EFNI OG FRÁGANGUR SKAL VERA Í SAMRÆMI VID
ÁKVÆÐI ÍST-65, ÍST-68 OG GILDANDI REGLUGERÐIR.

AÐEINS SKAL NOTA VOTTAD EFNI.
ÖLL PÍPUMÁL ERU MM.

———— SKOLP
- - - - - REGNVATN

NEYSLUVATNSLAGNIR

NEYSLUVATNSLÖGN INNAHÚSS SKAL VERA
PEX-PLASTLÖGN

PÍPUR ERU PEX-PÍPUR SKV. DIN16892 MED
SÚREFNISHIMNU SKV. DIN4725.

VATNSRÖR SKULU ÞOLA 70°C SAMFELT VID 1MPa VINNUÞRÝSTING
KERFI SKAL ÞOLA 0,6 MPa VINNUÞRÝSTING OG PRÓFAST MED
1,0 MPa ÁÐUR EN LEIÐSLUR ERU HULDAR.
ALLT EFNI SKAL VERA VOTTAD.
ALLT EFNI SKAL VERA FRÁ SAMA FRAMLEIDANDA.

HITALAGNIR:

ALLT LAGNAEFNI SKAL VERA VOTTAD SKV. ÁKVÆÐI
BYGGINGARREGLUGERÐAR.

PÍPUR SKULU VERA STÁLLAGNIR. PÍPURNAR SKAL
EINANGRA MED 20 mm
STEINULLARHÓLKUM OG VEFJA SÍÐAN MED
SÍSALPAPPA EDA PLASTDÚK, EDA Á ANNAN
VIÐURKENNDAN HÁTT. GÆTA SKAL ÞESS AD EDLILEG
ÞENSLA Í HITALÖGNinni HINDRIST EKKI.

STÆRÐIR OFNA ERU MIÐAÐAR VID T=40°C NEMA
ANNARS SÉ GETID Í OFNATÖFLU.
Á ALLA OFNA KOMI LOFTTÆMISKRÚFA, STILLITÉ OG
SJÁLFVIRKUR FRAMRENNSLIS- (F)
EDA BAKRENNSLISLOKI (B) EINS OG SAGT ER FYRIR UM
Á TEIKNINGUM.


ÁÐUR EN PÍPUTENGINGAR ERU HULDAR SKAL
ÞRÝSTIPRÓFA KERFIÐ MED KÖLDU VATNI OG
6 kg/cm² ÞRÝSTINGI. SKAL HANN STANDA Á KERFINU Í
24 klst. ÁN ÞESS AD FALLA.

ÞRÝSTIPRÓFUN Á PLASTLÖGNUM SKAL GERD Á
VIÐURKENNDAN HÁTT.
EFNI OG VINNA SÉ Í SAMRÆMI VID GILDANDI
REGLUGERÐ UM HITALAGNIR.

LAGNING OG MEDFERÐ EFNISINS SKAL VERA Í
SAMRÆMI VID ÁKVÆÐI
BYGGINGAREGLUGERÐAR OG ÞEIRRA STAÐLA SEM
HÚN VÍSAR TIL,
Þ.M.T. ÍST 67 OG DS-439

----- KALT NEYSLUVATN
- - - - - HEITT NEYSLUVATN

NEYSLUVATNSINNTAK

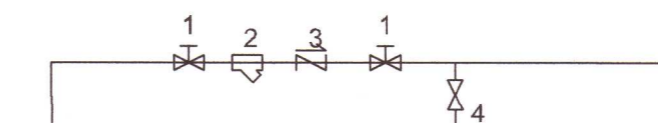

- 1 RENNILOKI
- 2 SÍAVATNSMÆLIR
- 3 EINSTREYMILOKI
- 4 TÆMINGARLOKI



Undirskrift hönnunarstjóra:

5	
4	
3	
2	
Útgáfa:	Dags:
Frístundahús	20202616
Sandskeið G-gata 9	
Lagnir	Hannað: -
Frárennsli, neyslu og hitalagnir	Mkv: 1:50-1:500
-	Stærð: A2
-	Dags: 30.08.2019
Undirskrift hönnuðar:	
Guðni Sigurbjörn Sigurðsson Kt. 250582-44	
RISS VERKFRÆÐISTOFA	Teikning nr: P101
Hafnargata 90, 230 Reykjanesbær / 421-3550 / www.riss.is	Útgáfa nr:
HÖNNUÐUR ASKILLUR SÉR ALLAN RETT Á TEIKNINGUM - FJÓLFÓLDUN ER HÁÐ SKRIFLEGU SAMÞYKKI	