



SNID EE 1:50

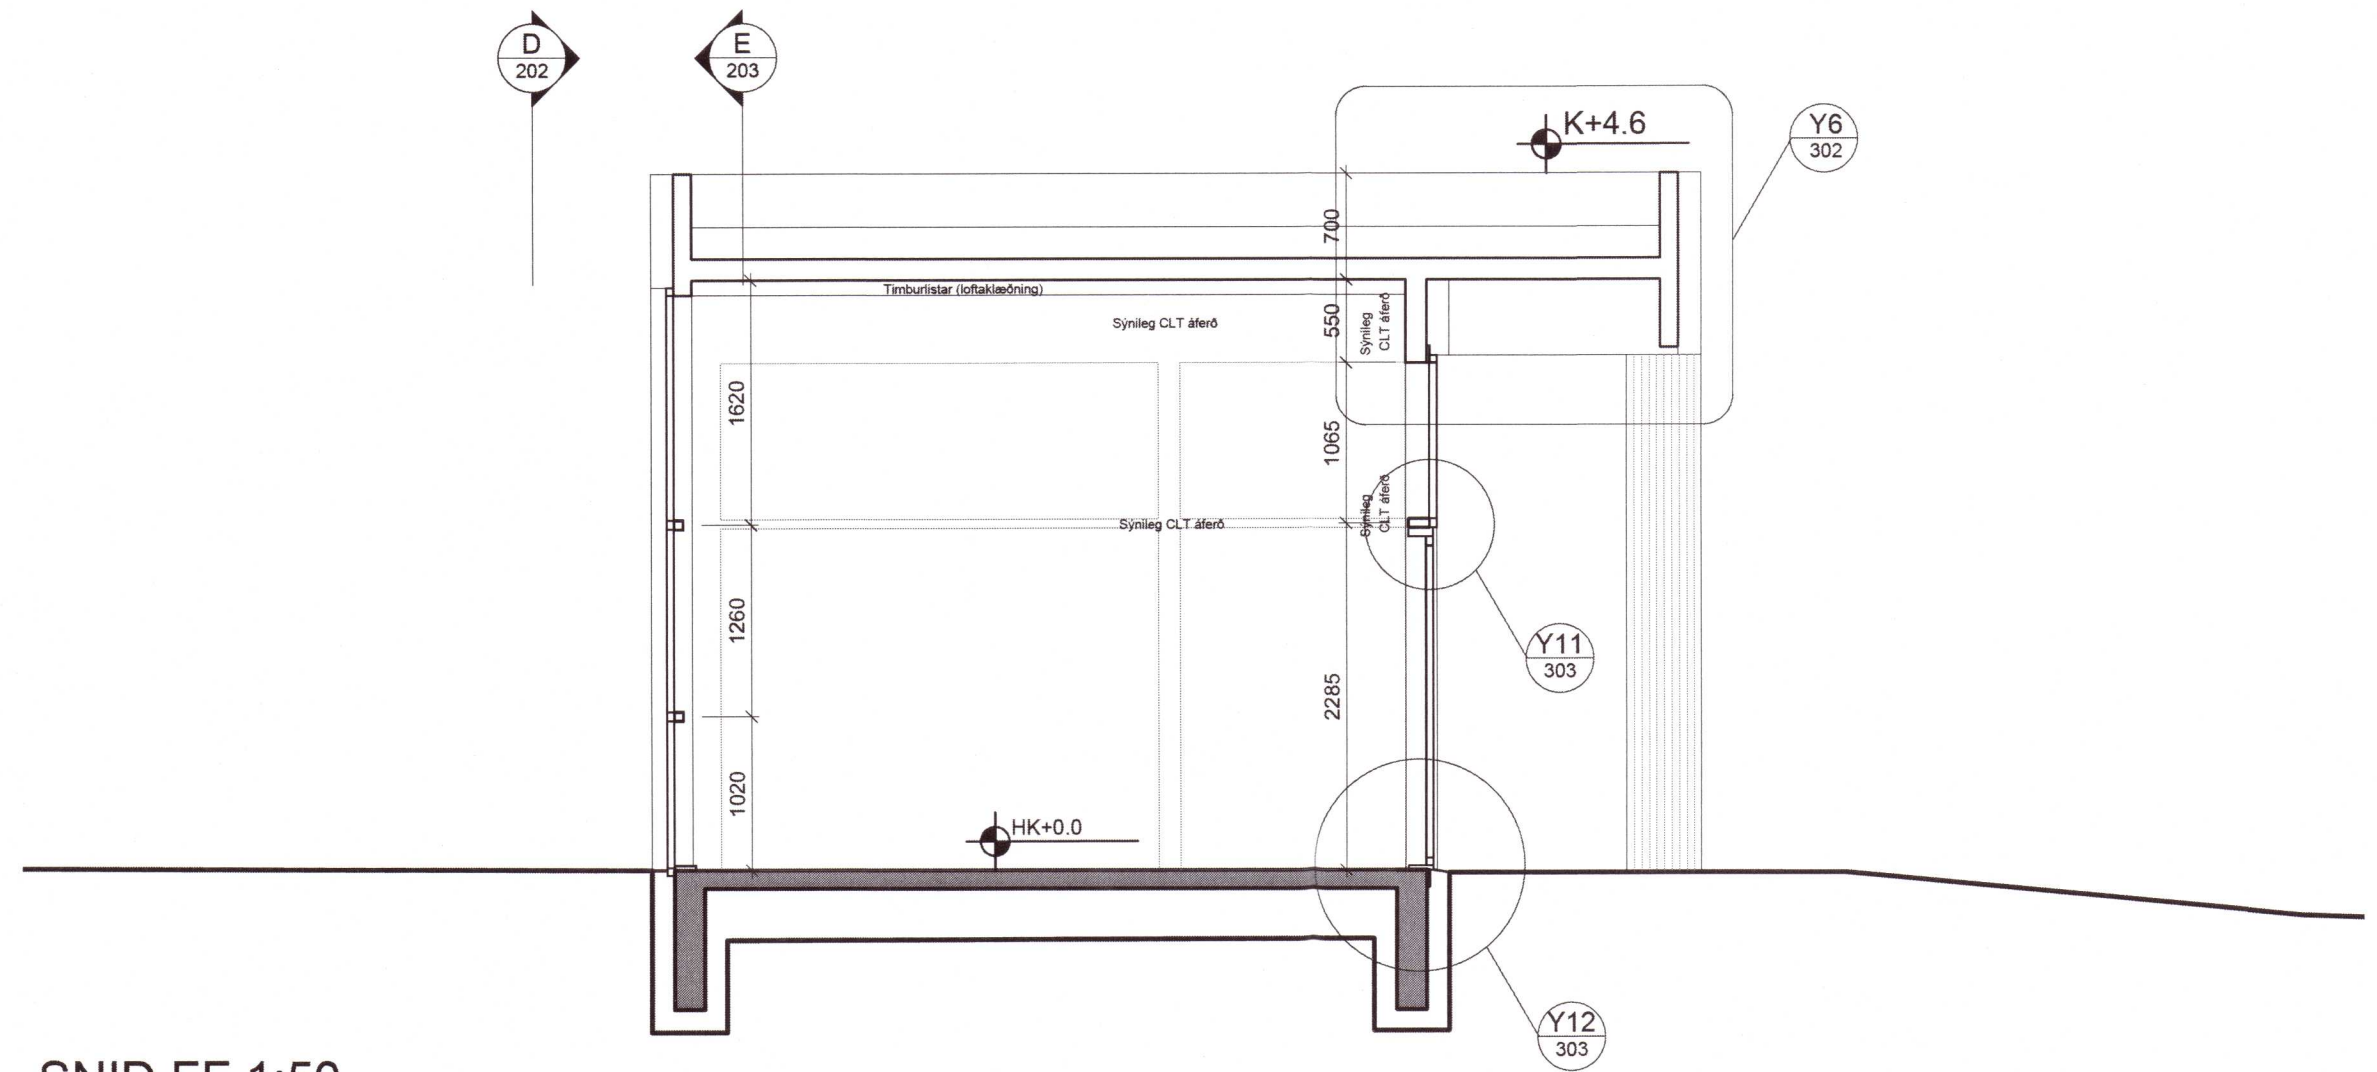

SNID FF 1:50

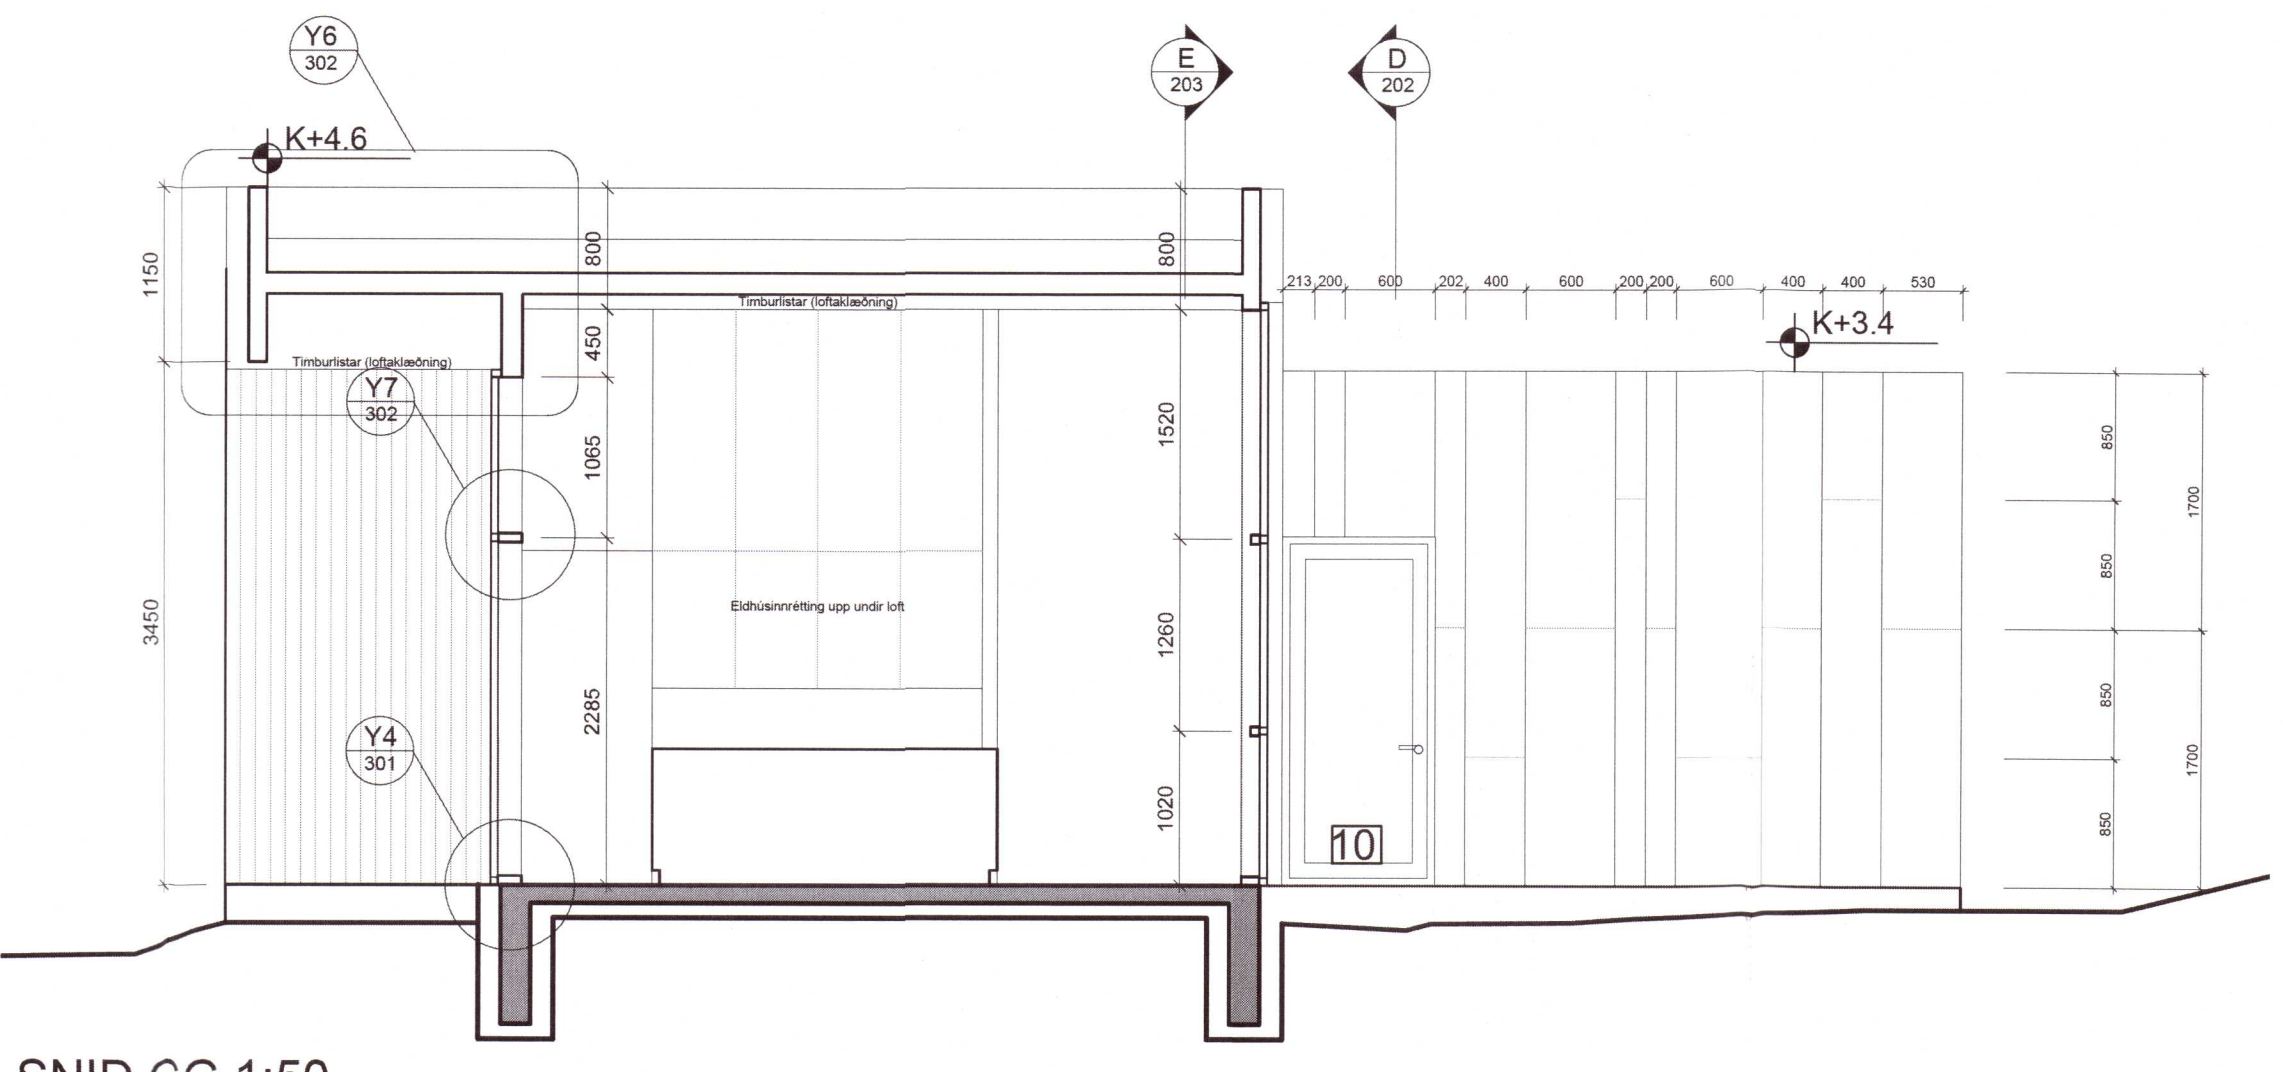

SNID GG 1:50

SKÝRINGAR
 Húsið er úr CLT einingum á steiptum sökkli og píotu
 0101 = Rýmsnúmer í samræmi við skráningatöfu
 GN = Gólfhurfall
 NF = Níbúrfall
 LR = Loftbræsting í samræmi við gr.10.2.5.
 R = Reykskyrnjar
 BK = Þakskóti
 EI = Brunamótaða byggingahluta í mínútum
 HK = Hrágöf
 FK = Kóti á frágengnu göf

GLUGGAR OG HURDIR:
 6 Tákni gluggagerðar.
 Í þessu tilfalli: gluggagerð 6

Afmörkun dællis:

 Heiti dællis
 X = Lárétt Y = Lóðrétt
 300 Tilvísunarteikning

C:
 B:
 A:
 BREYTINGAR: _____ DAGS: _____
 LYKILMYND: _____

VERKEFNI: DYNJANDISVEGUR 38, BLÁSKÓGABYGGÐ

TEIKNING: VERKTEIKNINGAR
 SNID EE, F OG GG

20202635
 VERK: D 38
 KVARDI: 1:50
 DAGS: 01.09.20
 TEIKNAD: BÓS/BDB
 SKRÁ: D38-GRUNNUR.DWG

ÚTI	INNI
ARKITEKTAR	
ÞINGHOLTSSTRÆTI 27 SÍMAR: 5527600 & 5527601 NETFANG: ui@ui.is	101 REYKJAVÍK FAX: 552 7661 VEFFANG: www.ui.is
BALDUR Ó. SVAVARSSON 120357-5149	ARKITEKTAR FAI
JÓN ÞÓR ÞORVALDSSON 021256-7579	ARKITEKTAR FAI
TEIKNINGANR: A-203	BREYTING: _____