



AUSTURHLIÐ 1:50

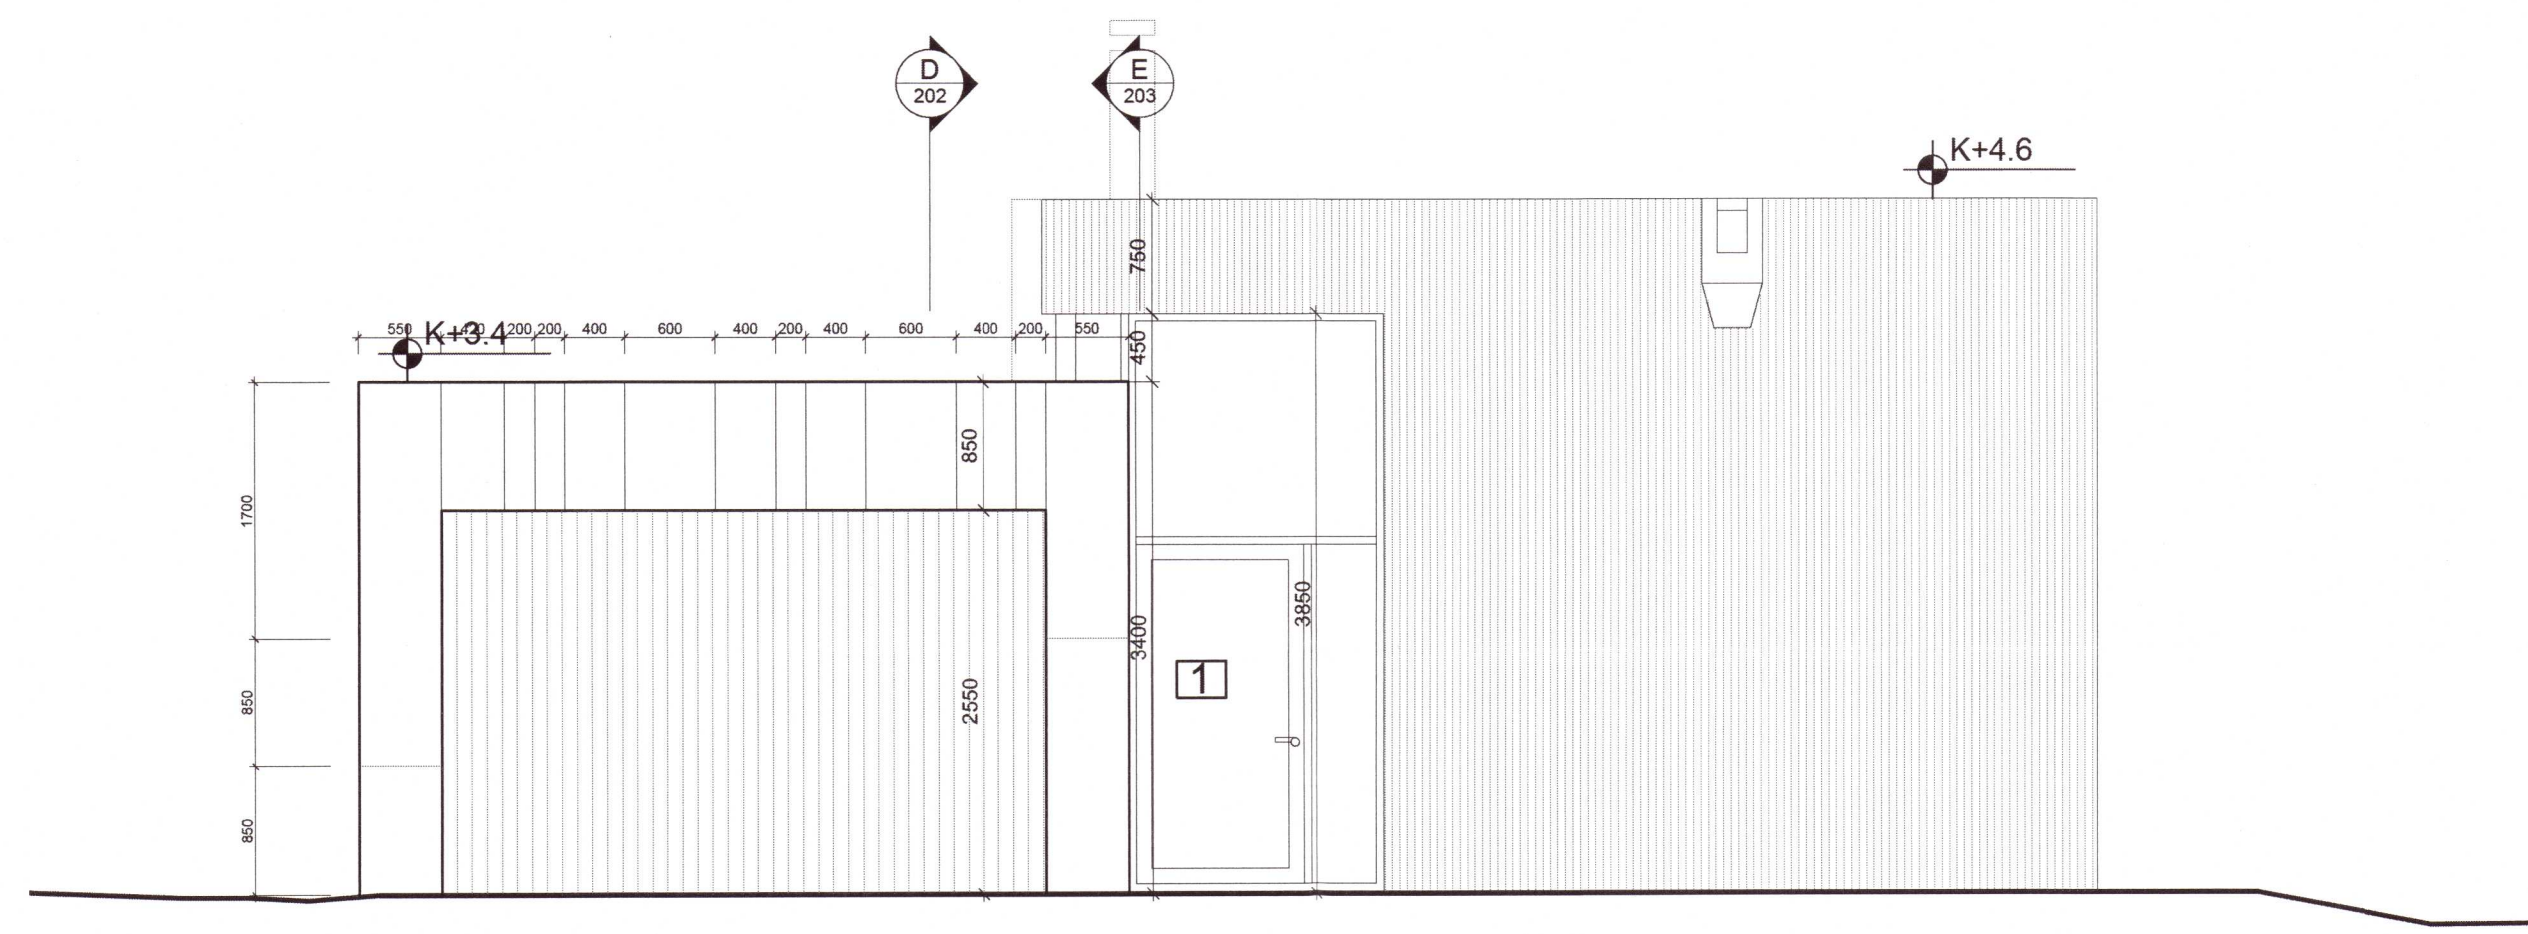

NORÐURHLIÐ 1:50

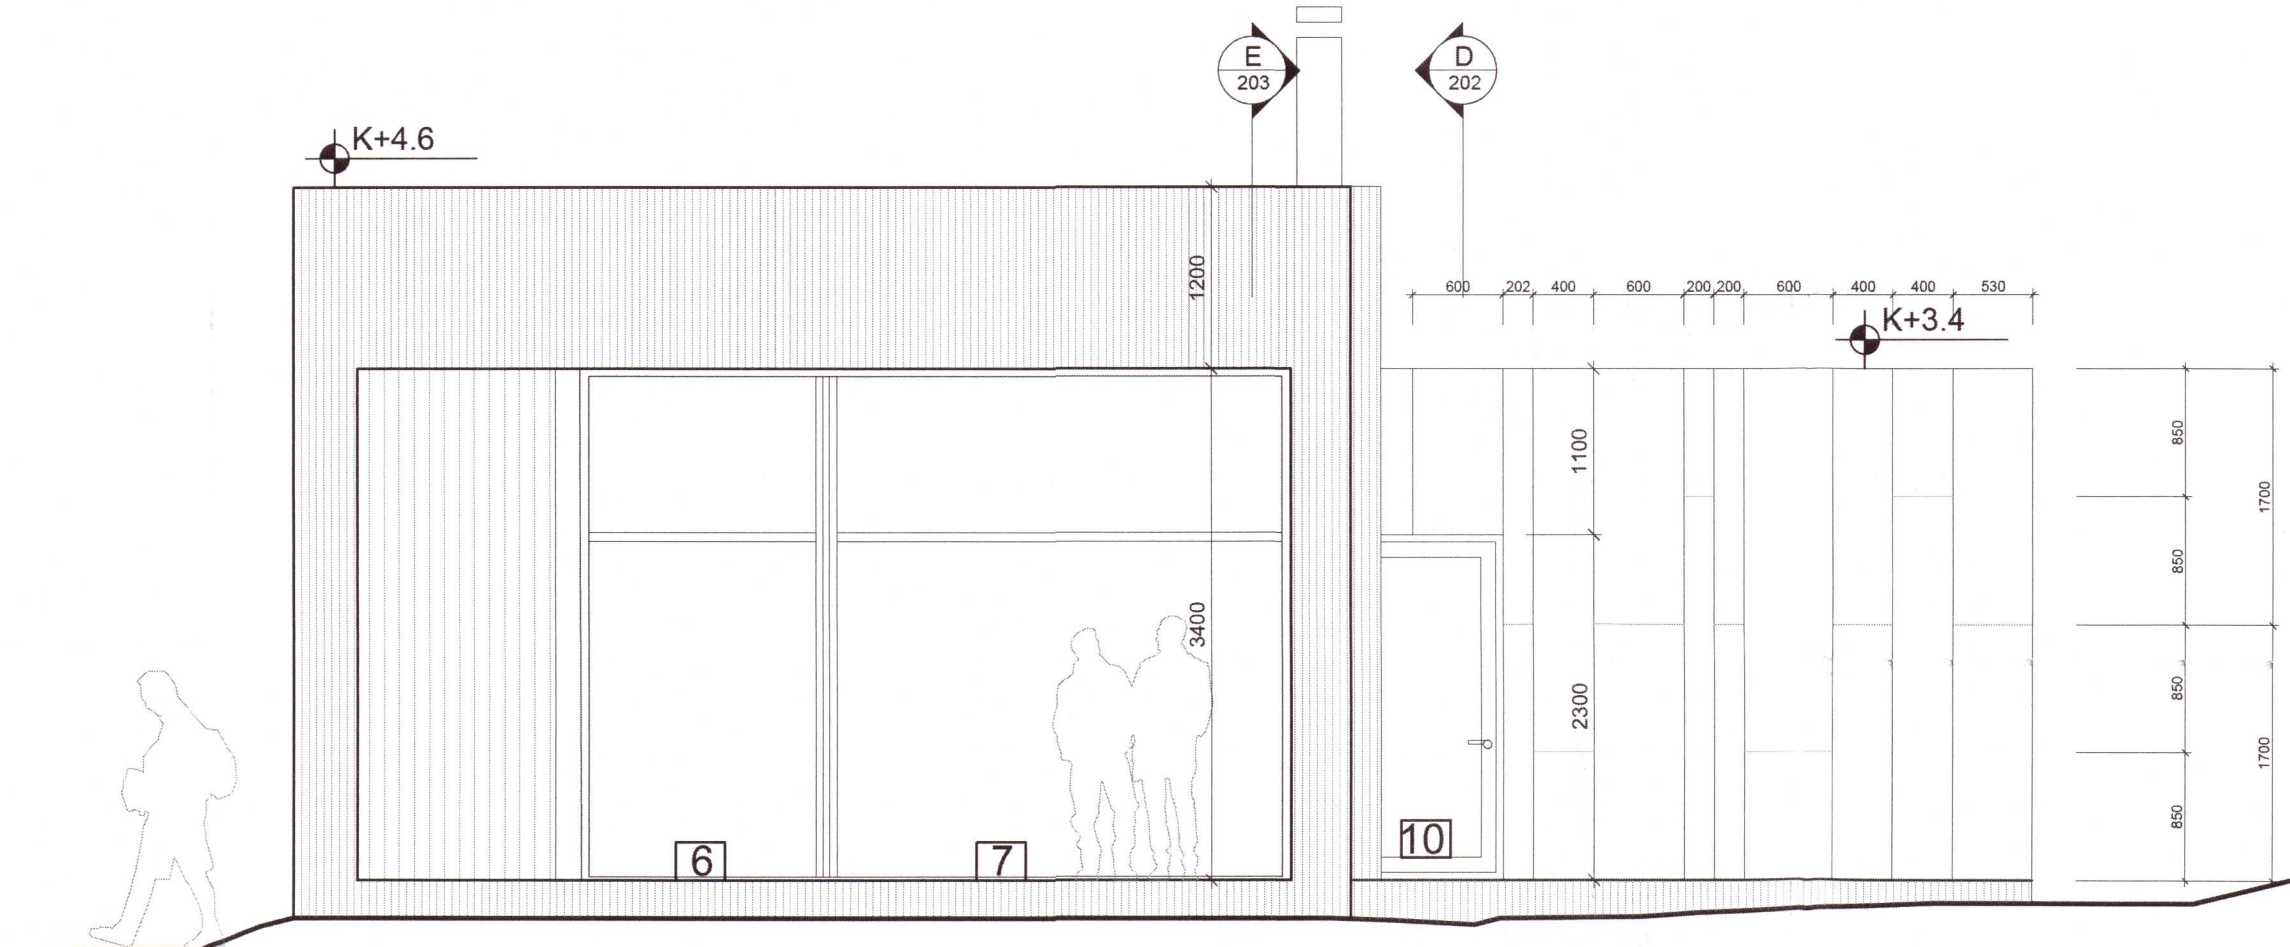

SUÐURHLIÐ 1:50




VESTURHLIÐ 1:50

SKÝRINGAR

Húsið er úr CLT einingum á steyptum sókkli og plötu
 0101 = Rýmsnúmer í samræmi við skráningatöflu
 GN = Gólfmúrfalli
 NF = Niðurfali
 LR = Loftrásing í samræmi við gr.10.2.5.
 R = Reykskyrjan
 BK = Þakskóli
 EI = Brunamótstaða byggingahluta í mínútum
 HK = Hrágöf
 FK = Köt á frágengnu göf

GLUGGAR OG HURDIR:
 6 Tákn gluggagerðar.
 Í þessu titelli; gluggagerð 6

Almörkun deilis:

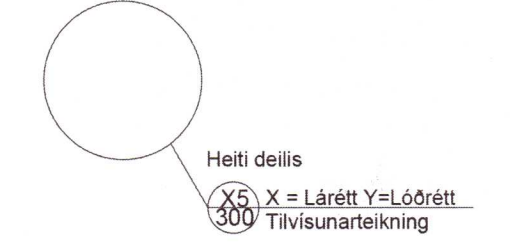

C:
 B:
 A: Breytt burðarvirki 01.09.20
 BREYTINGAR: DAGS.
 LYKILMYND:

VERKEFNI: DYNJANDISVEGUR 38, BLÁSKÖGABYGGÐ

TEIKNING: VERKTEIKNINGAR
 ÚTLIT

20202637

VERK: D 38
 KVARDI: 1:50 TEIKNAD: BÓS/BDB
 DAGS: 03.04.19 SKRÁ: D38-GRUNNUR.DWG

ÚTI **INNI**

ARKITEKTAR

ÞINGHOLTSTRÆTI 27 101 REYKJAVÍK
 SÍMAR 5527660 & 5627660 FAX 552 7661
 NETFANG ui@ui.is VEFANG www.ui.is
 BALDUR Ó. SVAVARSSON ARKITEKTAR FAI
 120357-51
 JÓN ÞÓR ÞORVALDSSON ARKITEKTAR FAI
 021256-7579

TEIKNINGAR: **A-201** BREYTING: **A**