




Umhverfis- og tæknisvið Uppsveit
Samþykkt
 03. okt. 2019
David Sigurðsson
 Byggingarfulltrúi

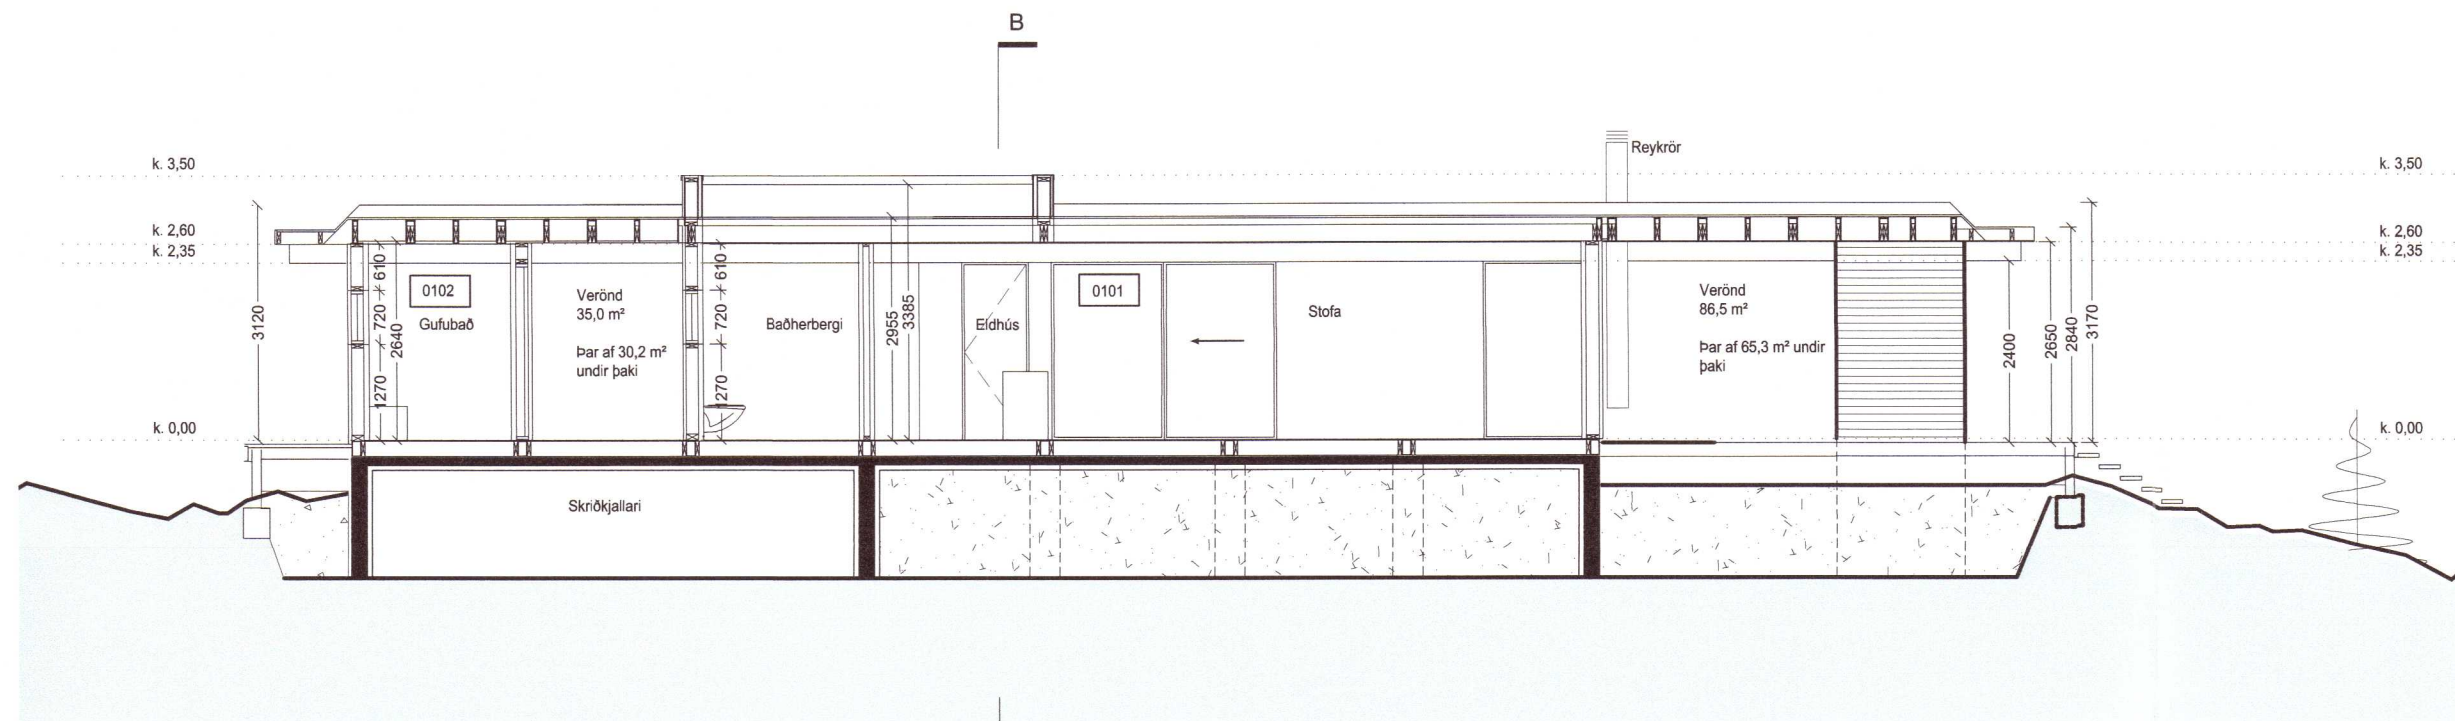

Snið A
 Mkv: 1:100

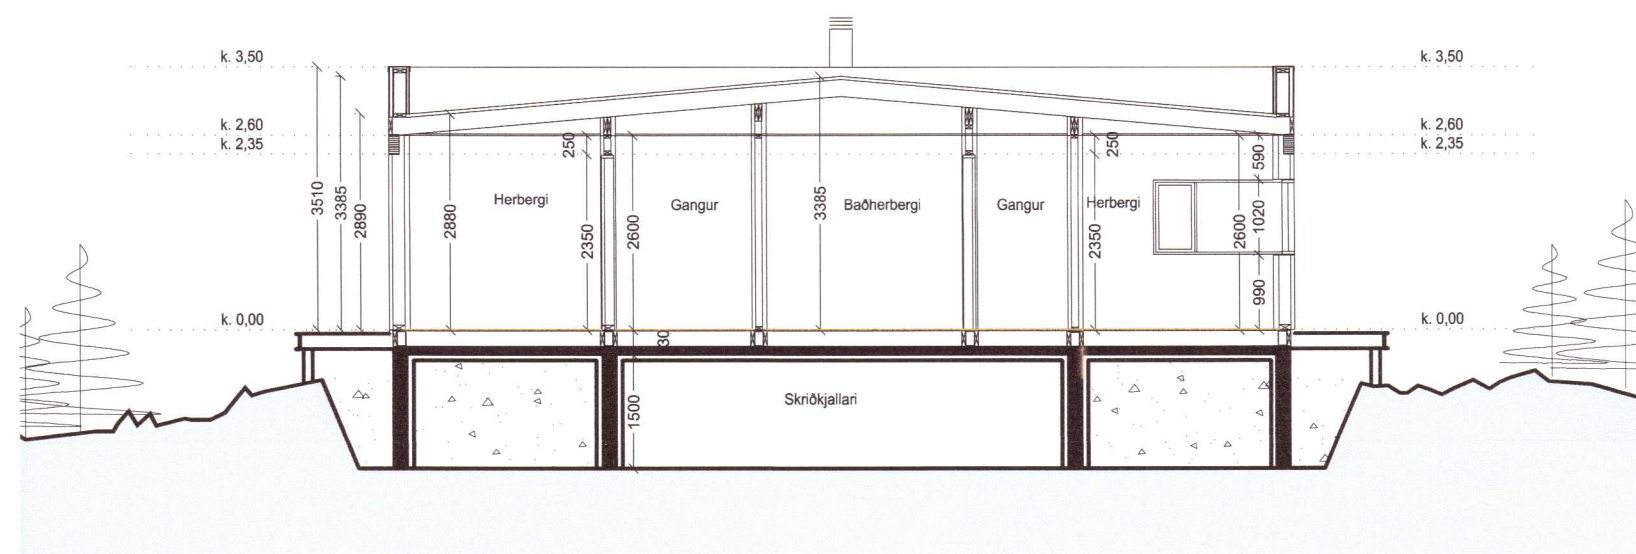

Snið B
 Mkv: 1:100

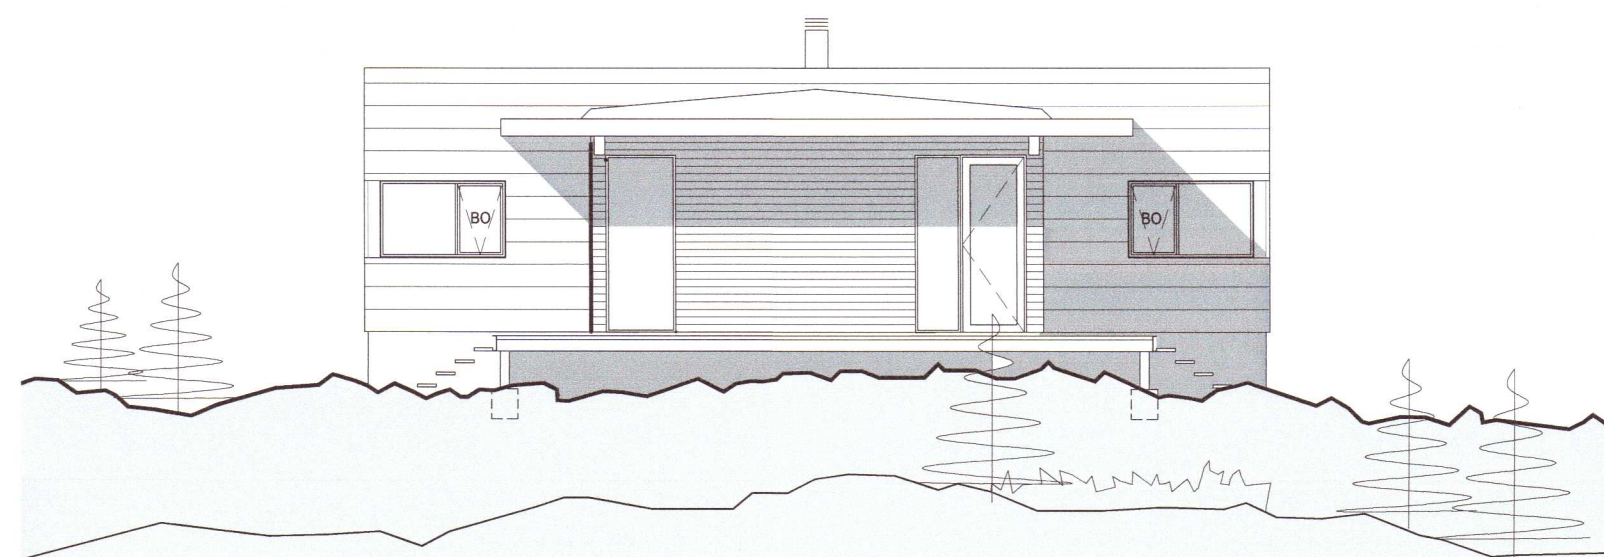

Útlit - Suður
 Mkv: 1:100

Verkefnastjóri:		
Hannað af:	SH	Sigurður Hallgrímsson, arkitekt
Teiknað af:	PH	Þórdís Halldórsdóttir, byggingafræðingur
Yfirfarið af:	SH	Sigurður Hallgrímsson, arkitekt
Samþykkt af:		

Verkkaupi:	ISBU INTERNATIONAL TRADE CO., LTD.	
Verkefni:	Freyjustígur 13, Grímsnesi	
Titill:	Sumarbústaður	
Verknúmer:	19001	20202851
Teiknategund:	Aðaluppdráttur	Teikninganúmer: 0.02.X01
Útgöfunúmer:	B	Dagsetning: 08.07.2020

ISBU INTERNATIONAL TRADE CO., LTD.
 ADD.: SÍDMILA 31, 108 REYKJAVÍK, ICELAND
 TEL.: +354-5629018; E-MAIL: isbu@isbutrade.com



CERTIFIED ENGINEER STAMP

Sigurður Hallgrímsson