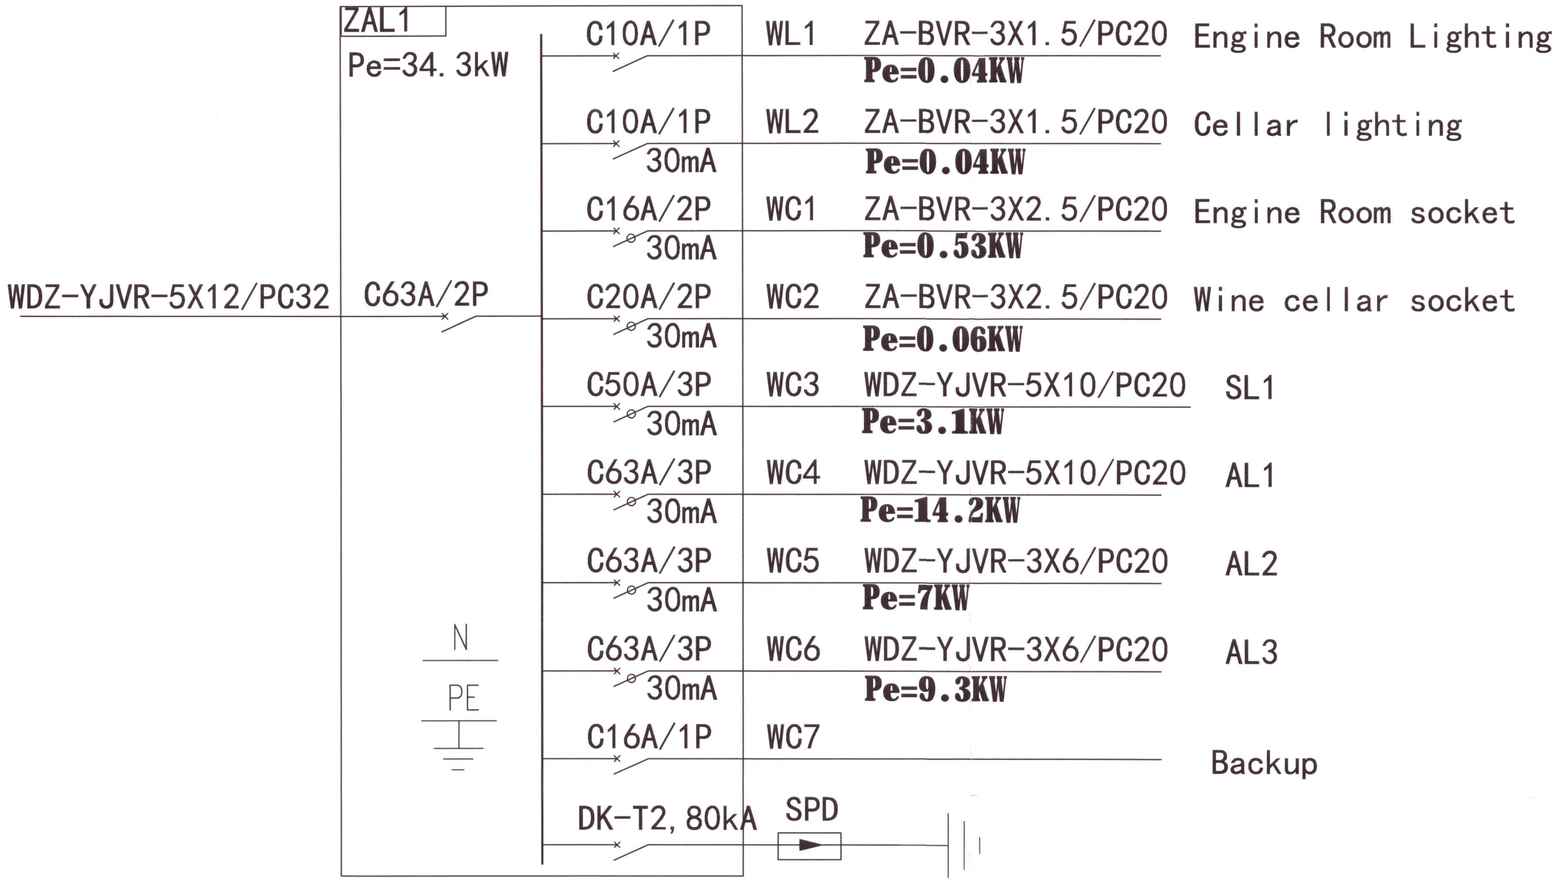

1-ZL1 System Diagram

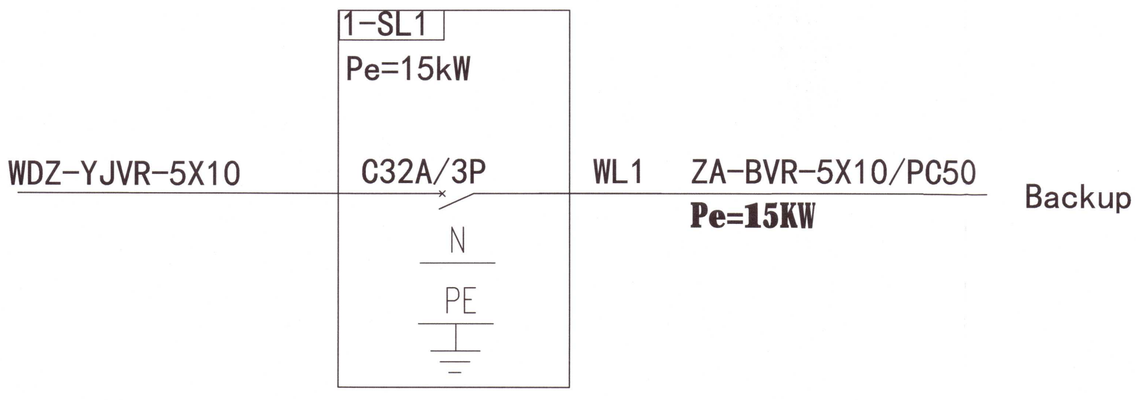

1-SL1 System Diagram

Verkkaupi:

ISBU INTERNATIONAL TRADE CO., LTD.

Umhverfis- og tæknisvið Uppsveita
Yfirfarið
29 OCT 2020
FK. Byggingarfulltrúi

Verkefni:

Freyjustígur 13, Grímsnesi

Titill:

Sumarbústaður

Hannað af:

Teiknað af:

Yfirfarið af:

Samþykkt af:

Verknúmer:

Teiknitegund: 1-ZL1 System Diagram
1-SL1 System Diagram

Teikninganúmer: GP-09

Útgáfunúmer:

Dagsetning: 24.06.2020

ISBU INTERNATIONAL TRADE CO., LTD.
ADD.: SIDUMULA 31,
108 REYKJAVIK, ICELAND
TEL.: +354-5629018;
E-MAIL: ISBU@ISBUTRADE.COM

ÍsBú

CERTIFIED ENGINEER STAMP
20202670