


1-AL2 System Diagram

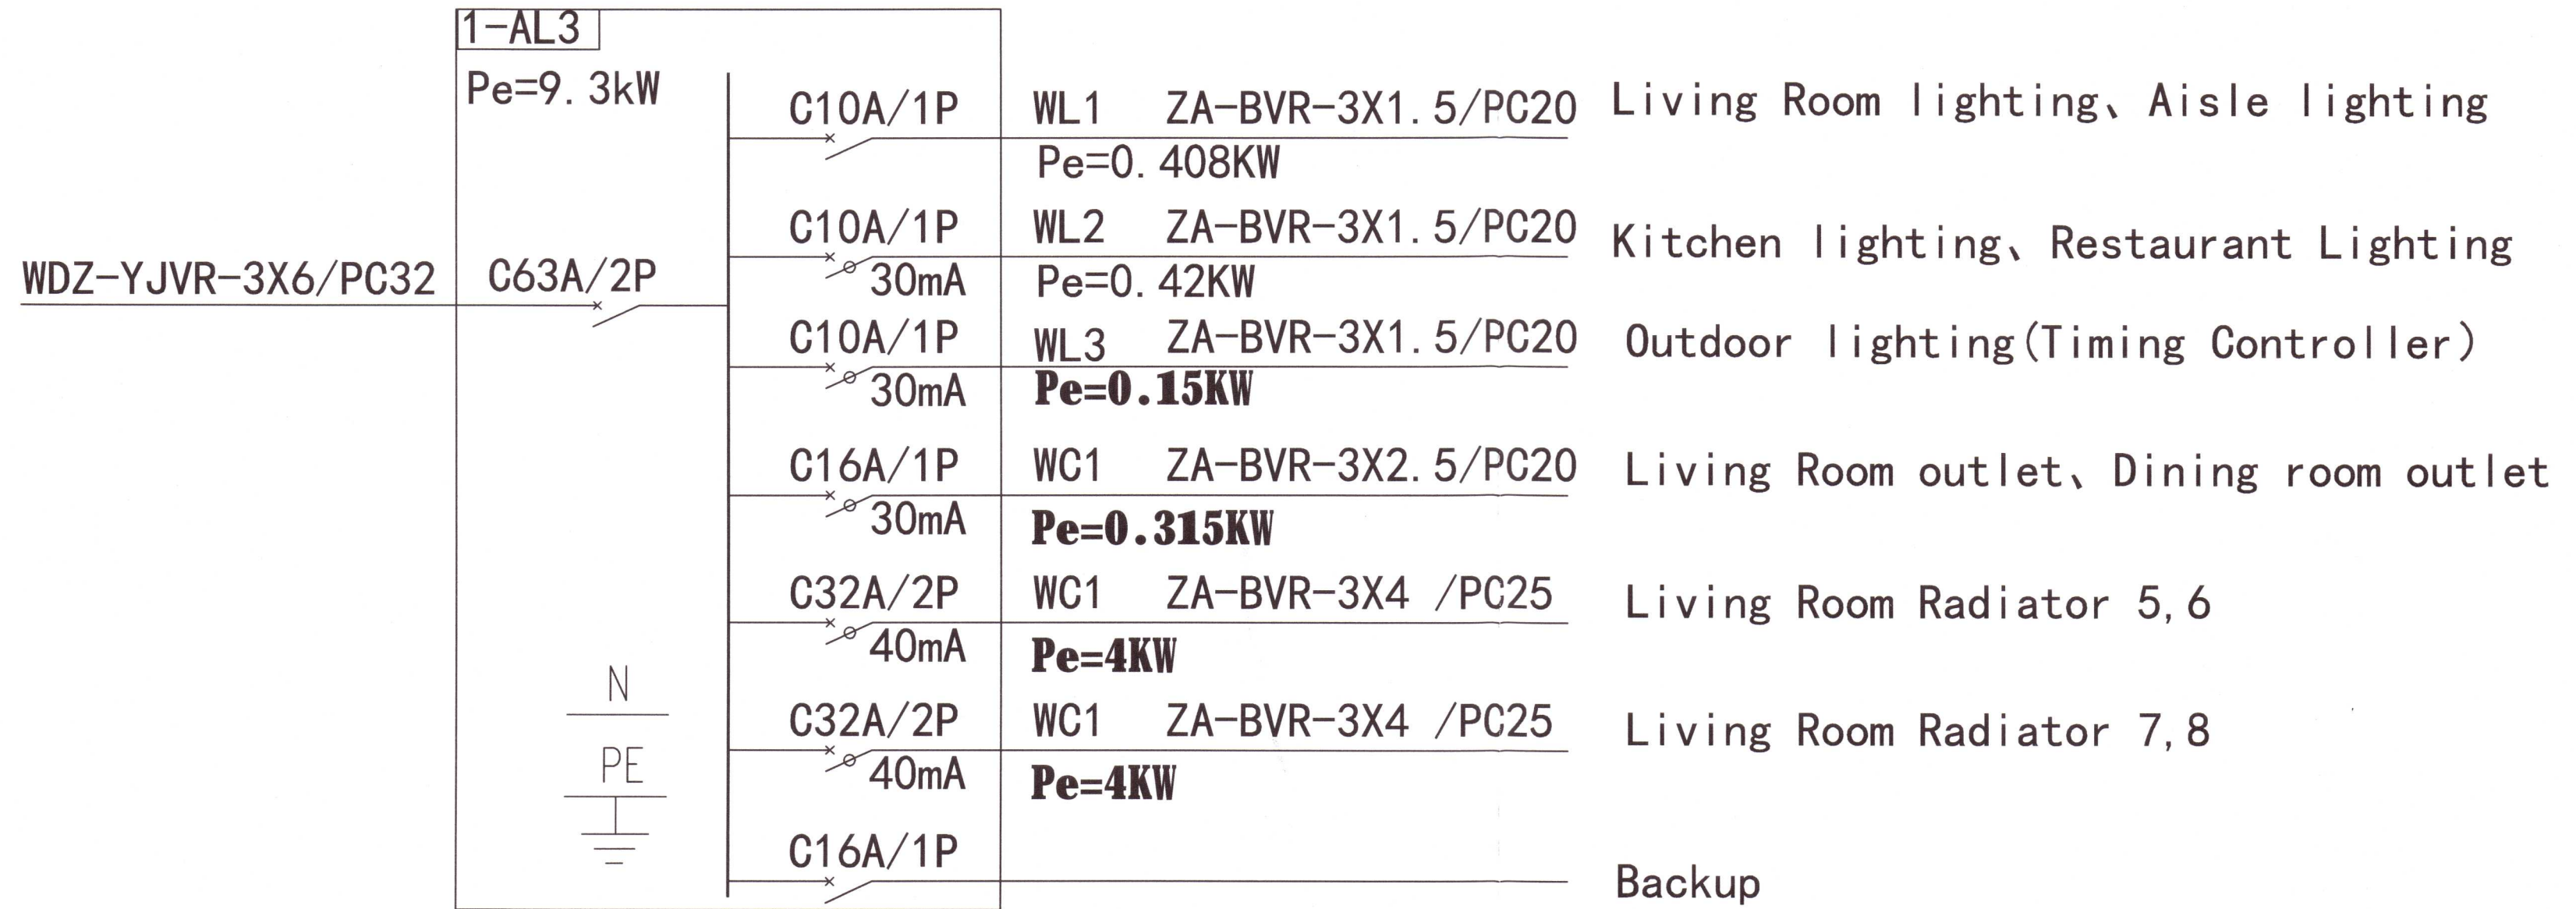

1-AL3 System Diagram

Verkaupi:

ISBU INTERNATIONAL
TRADE CO., LTD.
Umhverfis- og tæknisvið Uppsveita
Yfirfarið
29 OCT 2020
S. S. S.
Byggingarfulltrúi

Verkefni:

Freyjustigur 13, Grímsnesi

Titill:

Sumarbústaður

Hannað af:

Teiknað af:

Yfirfarið af:

Sampykkt af:

Verknúmer:

1-AL2 System Diagram
Teiknategund: 1-AL3 System Diagram

Teikninganúmer: GP-11

Útgáfunúmer:

Dagsetning: 24.06.2020

ISBU INTERNATIONAL TRADE CO., LTD.
ADD.: SIDUMULA 31,
108 REYKJAVÍK, ICELAND
TEL.: +354-5629018;
E-MAIL: ISBU@ISBUTRADE.COM



CERTIFIED ENGINEER STAMP

20202672

S. S. S.