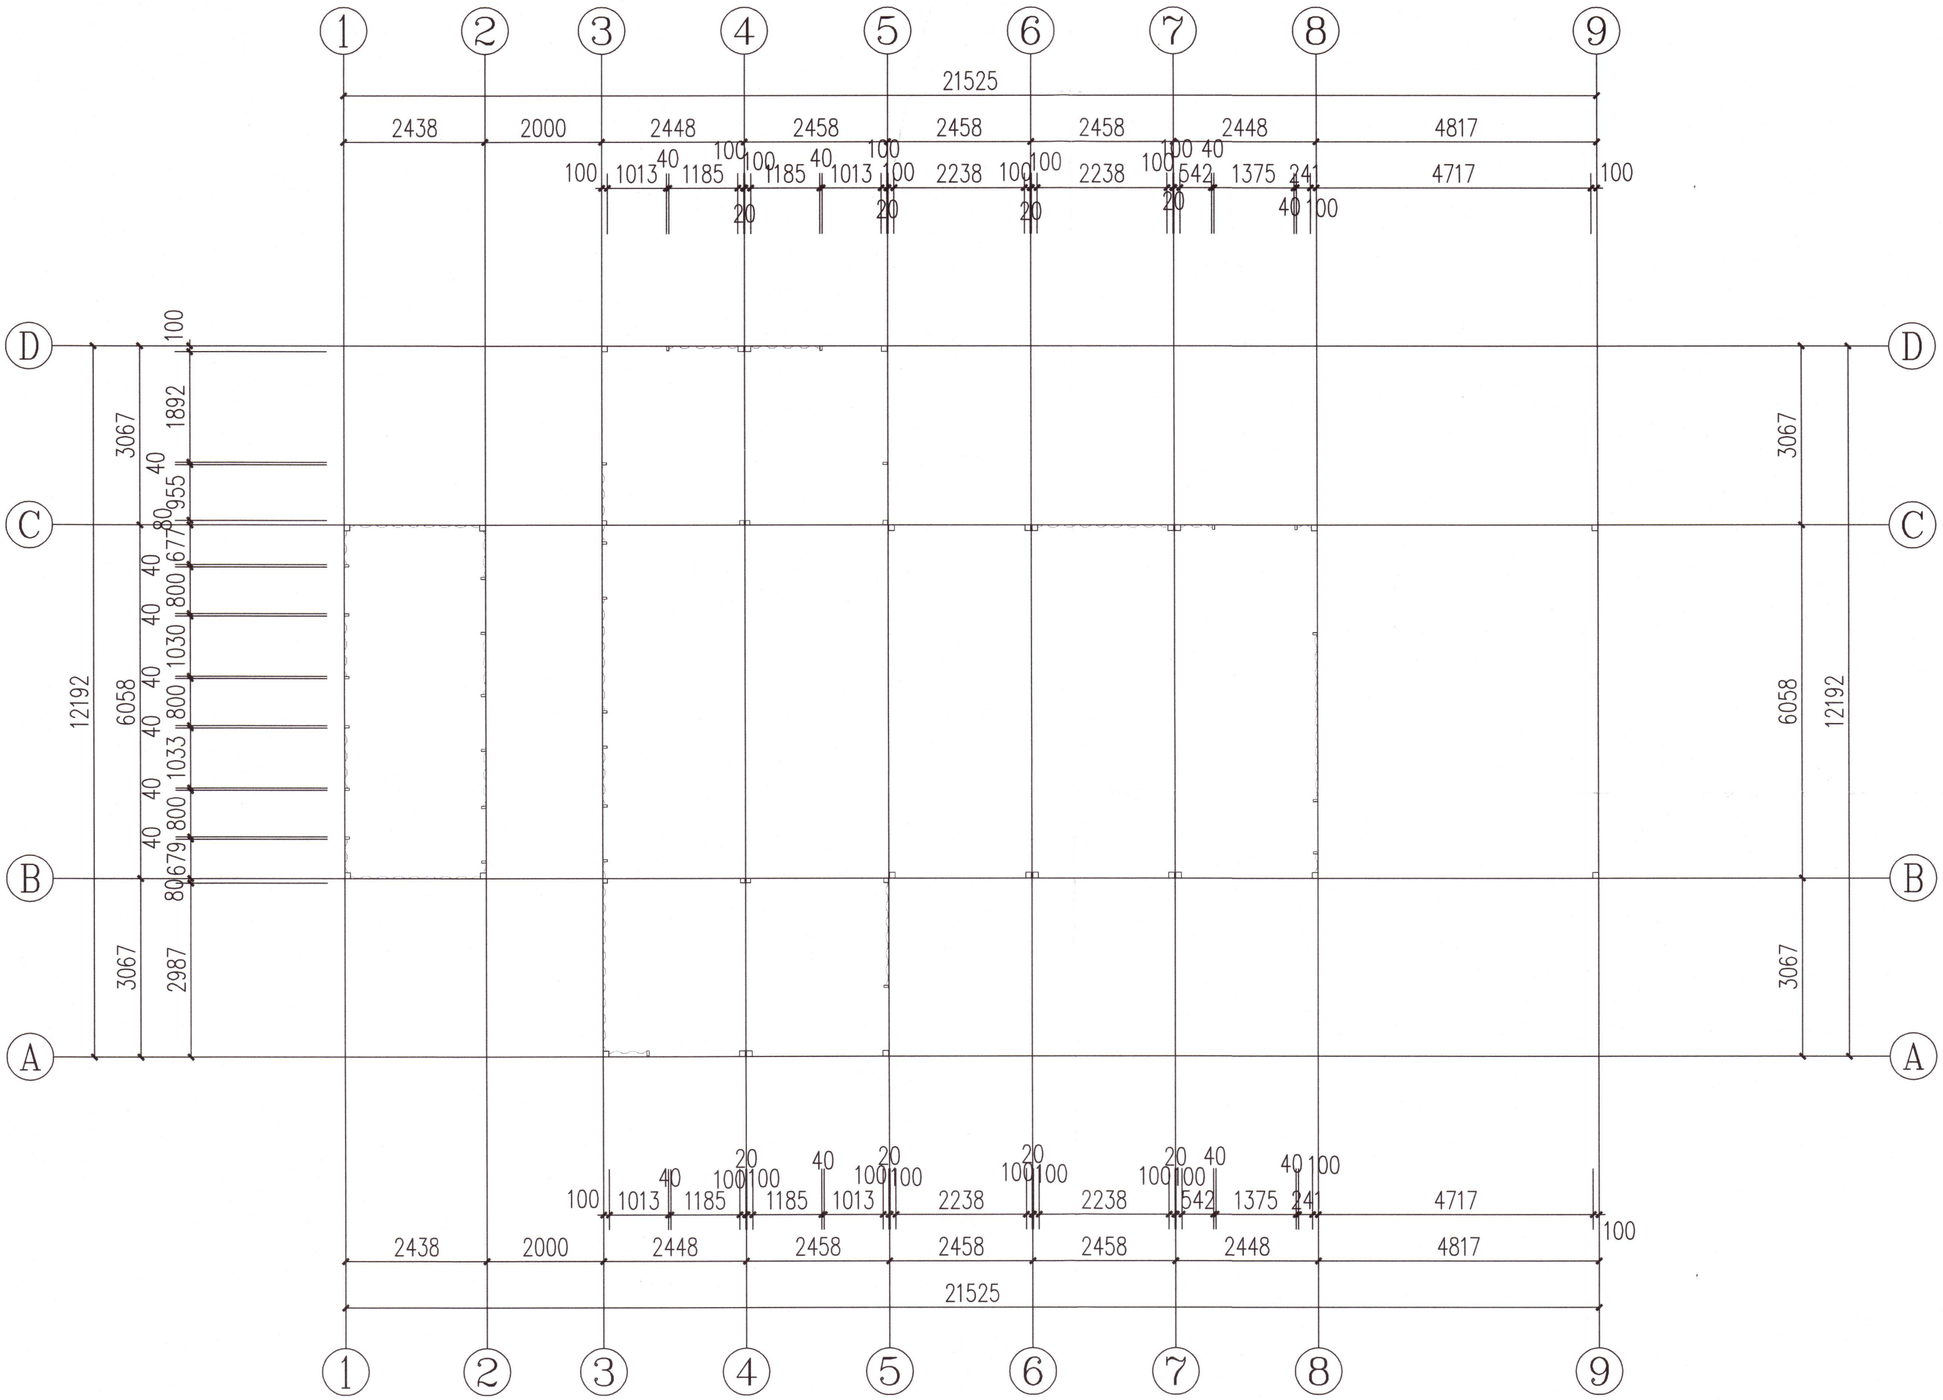

External steel plate Layout 1:100

Note: The thickness of the steel plate is 2.0mm.

Verkkaupi:

ISBU INTERNATIONAL TRADE CO., LTD.

Samþykkt til vinnu á teikningum hjá Uppsveita
Yfirfarið
29 OCT 2020
Byggingarfulltrúi

Verkefni:

Freyjustígur 13, Grímsnesi

Titill:

Sumarbústaður

Hannað af: Sigurður Hallgrímsson

Teiknað af:

Yfirfarið af:

Samþykkt af:

Verknúmer:

Teiknitegund: External steel plate Layout

Teikninganúmer: ST-02

Útgáfunúmer:

Dagsetning: 24.06.2020

ISBU INTERNATIONAL TRADE CO., LTD.
ADD.: SIDUMULA 31,
108 REYKJAVIK, ICELAND
TEL.: +354-5629018;
E-MAIL: ISBU@ISBUTRADE.COM

ÍsBú

CERTIFIED ENGINEER STAMP
Haukur Margeirsson byggingarverkfr.
Álfhólsvegur 32 - 200 Kópavogur
Sími 554 4543 - GSM 699 8260
kt. 070249 3919 - haukurm@simnet.is

HM