


1032 LJÓSLEIÐARI

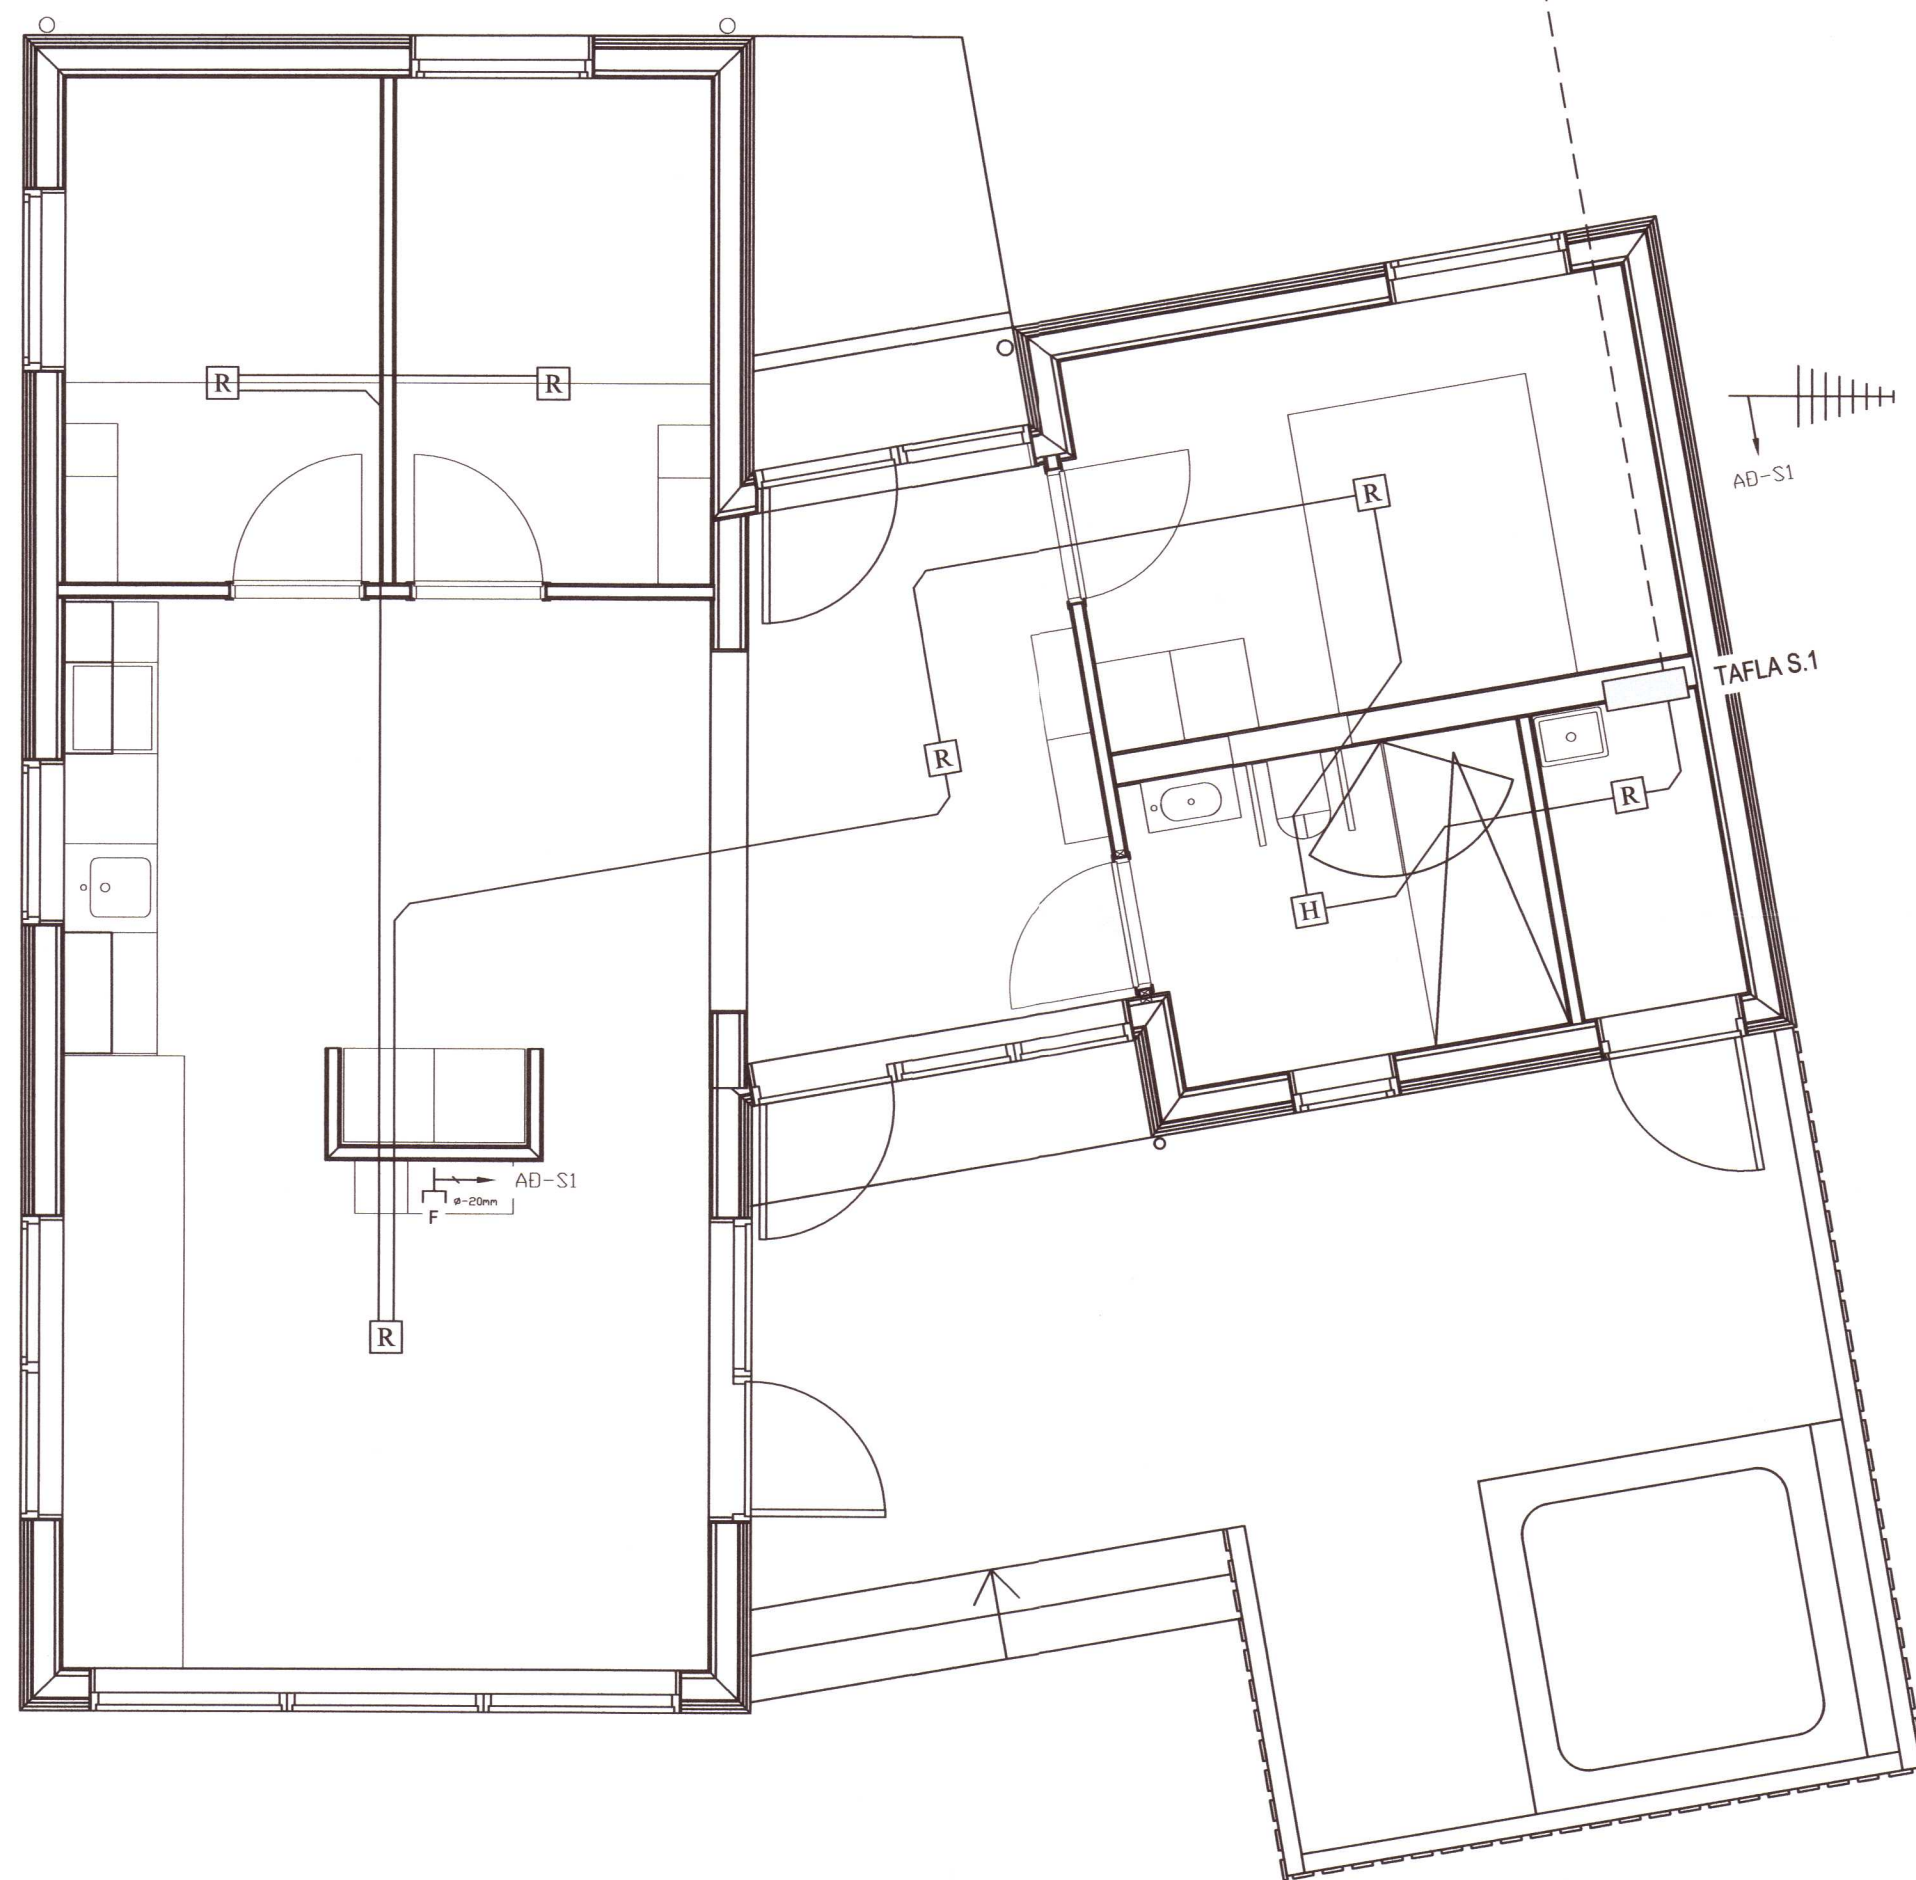

□	LOFTNETSTENGILL
⊖	SÍMATENGILL
R	REYKSKINJARI
H	HITASKINJARI
⊕	HREYFISKINJARAR 360° OG 90°
→	VATNSNEMI
X	LOFTADÓS
XI	VEGGLJÓS
○	TENGIDÓS
•	ÞRYSTIROPI
○	ROPI EINFALDUR
○	ROPI MARGFALDUR
○	SAMROPI
○	KROSSROPI
○	ÞRYSTIROPI OG KRÖNURÓPI SAMB
○	TVÖFALDUR SAMROPI
○	DIMMER
○	HALOGEN LJÓS
○	HALOGEN LJÓS + SPENNIR
•	HITASTILLIR
⌋	TENGILL 1X JARDBUNDINN
⌋	TENGILL 2X JARDBUNDINN
⌋	TENGILL OG ROPI SAMAN
⌋	JARÐSKAULT
■	TAFLA Eða TENGIÞOX
—	LÖGN ALMENT
—	GÓLFÖGN/JARÐLÖGN
IK	INNROTAKERFI
⊖	LJÓSNEMI

20202722

**RAFTEK ehf**

Skálafell, 816 Ölfus,  
 Sími : 4833510, GSM : 8650650,  
 Netfang : raftek@simnet.is

Hönnuður: Richard Magnús Elliott Kennitala: 190366209

*RME*

Br.númer	Dagsetning	Skýring

Raflagnateikningar  
 ORLOFSHÚS BHM BREKKUSKÓGI  
 BLÁSKÓGABYGGÐ

Smáspenna  
 MHL07  
 1/50