


1050 STOFN

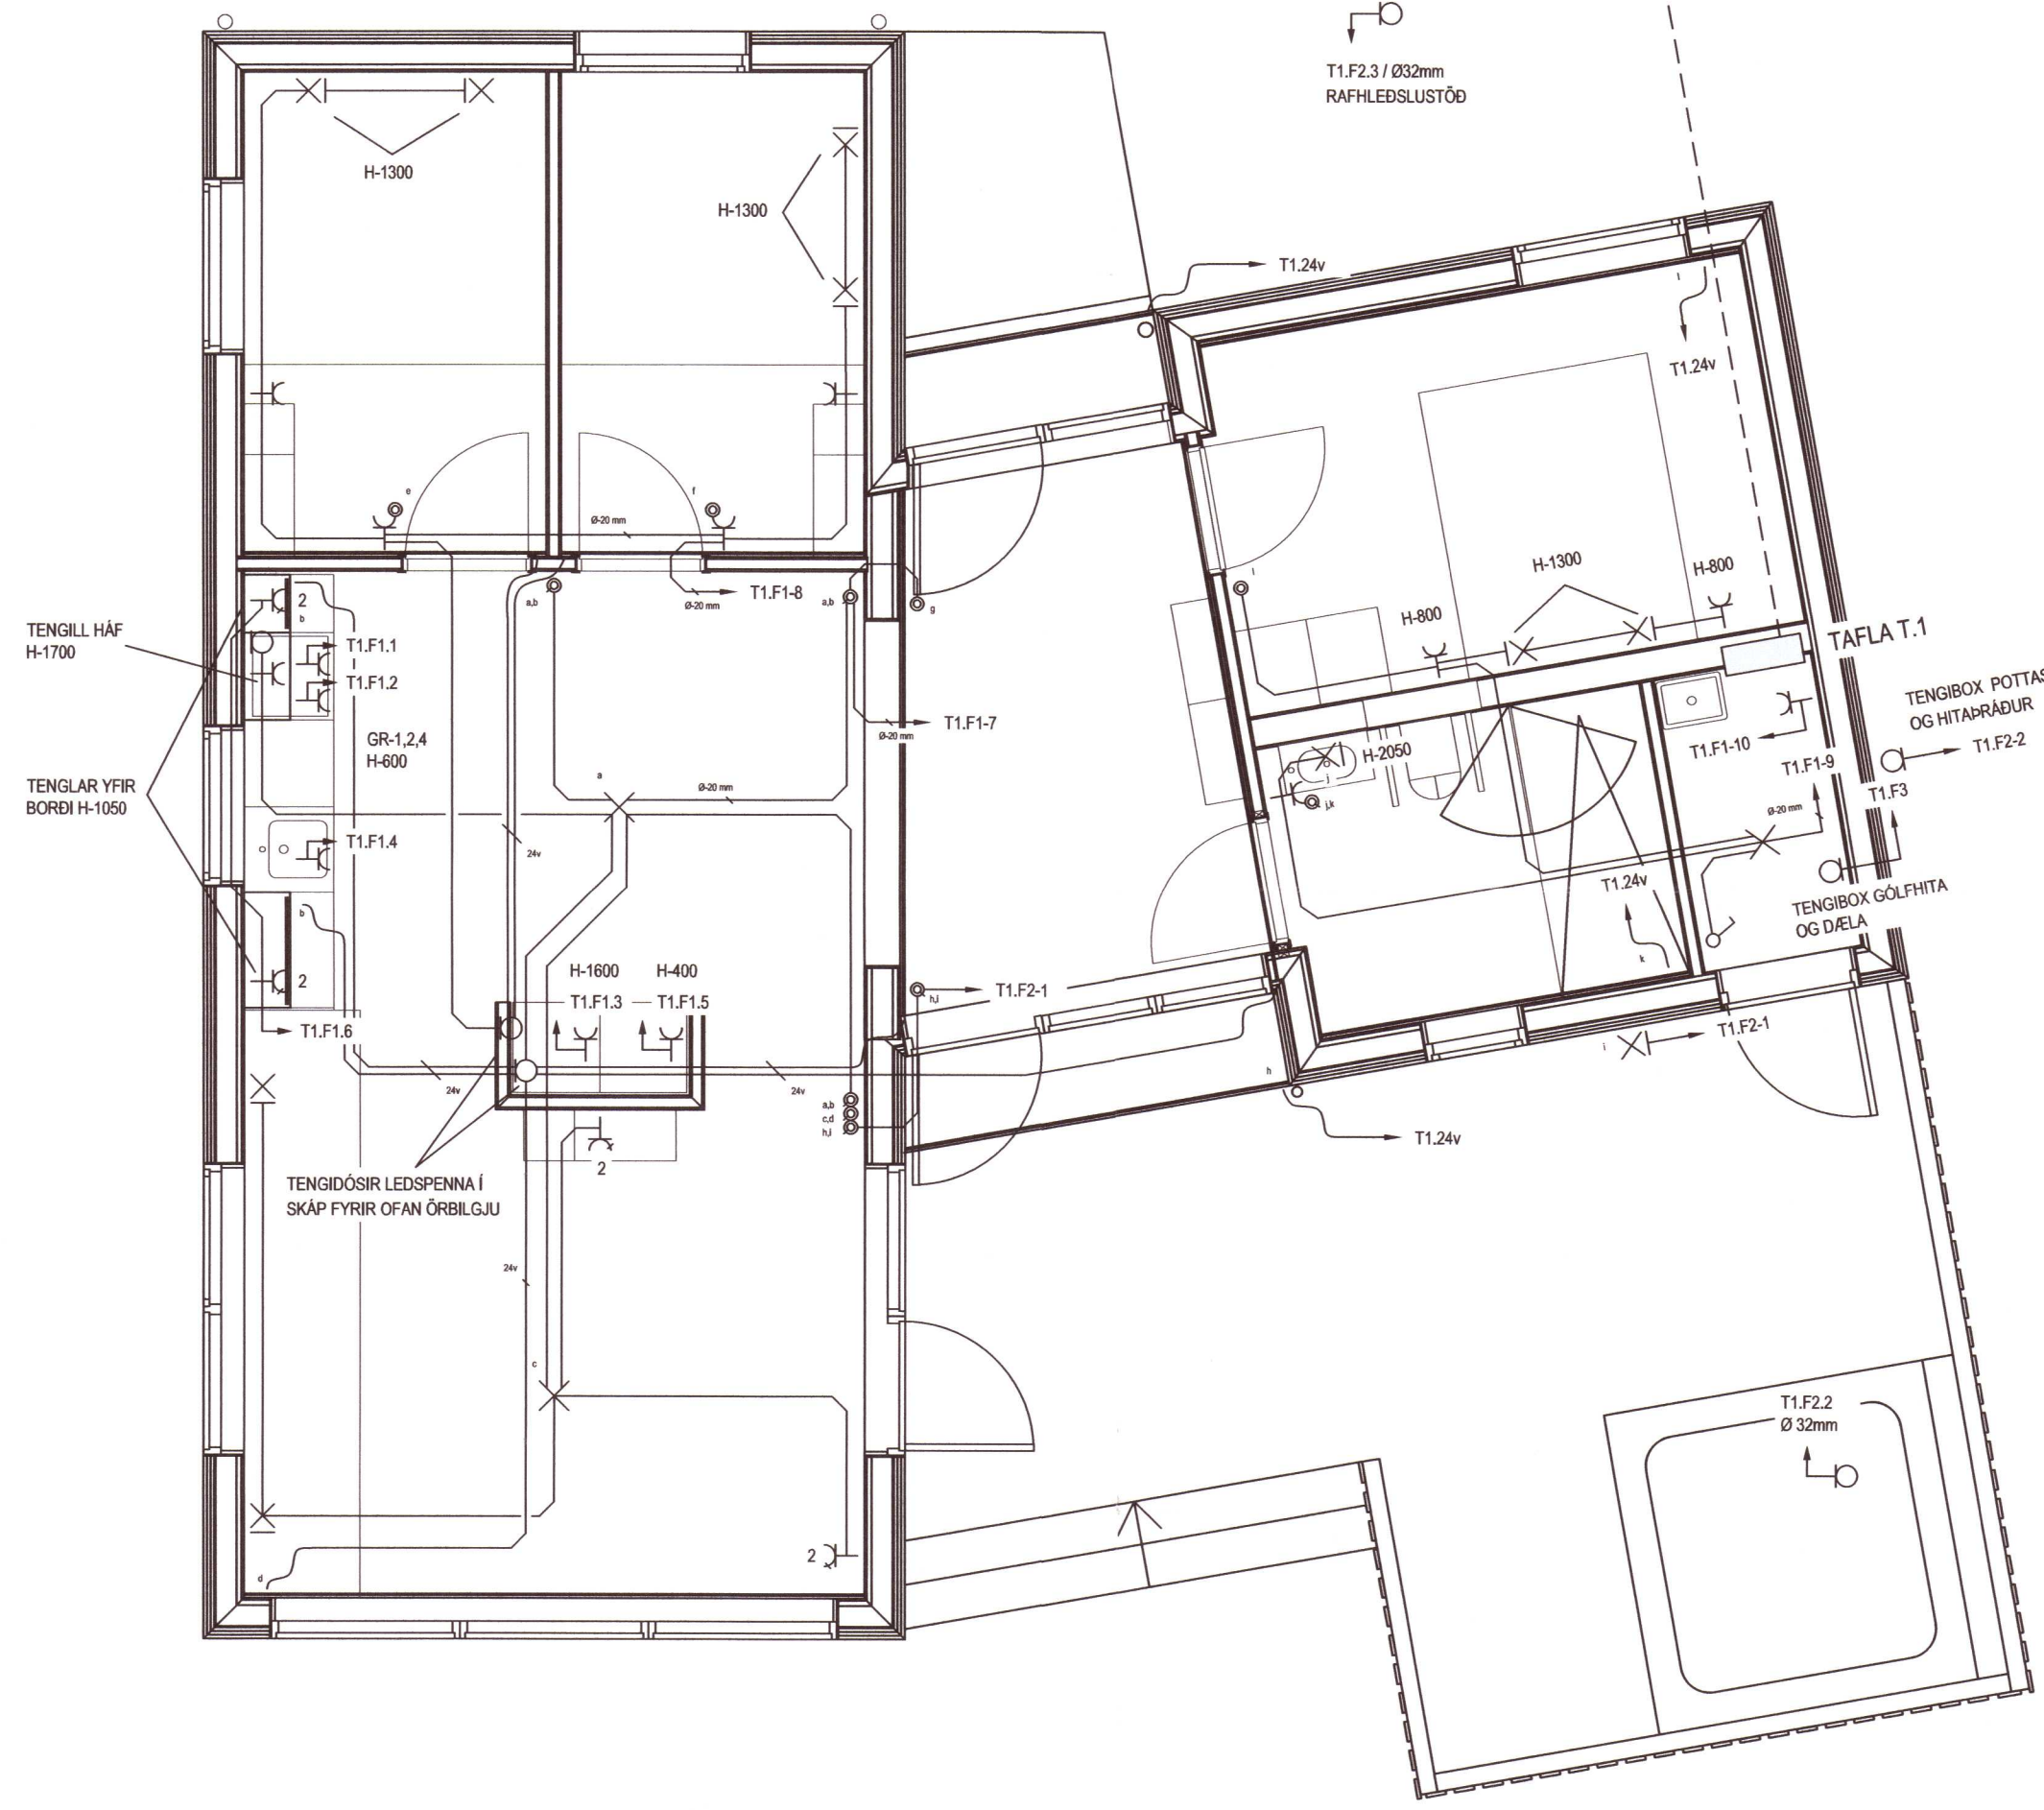

□	LOFTNETSTENGILL
⊖	SÍMATENGILL
⊞	REYFSKINJARI
⊞	HITASKINJARI
☼	HREYFSKINJARAR 360° OG 90°
⊖	VATNSNEMI
⊞	LOFTADÓS
⊞	VEGGLJÓS
⊞	TENGIDÓS
•	PRÝSTIROFI
⊞	ROFI EINFALDUR
⊞	ROFI MARGFALDUR
⊞	SAMROFI
⊞	KROSSROFI
⊞	PRÝSTIROFI OG KRÓNURÓFI SAMB
⊞	TVÓFALDUR SAMROFI
⊞	DIMMER
⊞	HALOGEN LJÓS
⊞	HALOGEN LJÓS + SPENNIR
•	HITASTILLIR
⊞	TENGLI 1X JARDBUNDINN
⊞	TENGLI 2X JARDBUNDINN
⊞	TENGLI OG ROFI SAMAN
⊞	JARDESKAUT
⊞	JARDESKAUT OG DÆLA
⊞	TAFLA EDA TENGIBOX
—	LÖGN ALMENT
—	GÖLFLOGNJARDLÖGN
IK	INNBRÖTAKERFI
⊞	LJÓSNEMI

20202730

RAFTEK ehf

Skálafell, 816 Ölfus,
 Sími : 4833510, GSM : 8650650,
 Netfang : raftek@simnet.is

Hönnuður: Richard Magnús Elliott Kennitala: 1903668209

RMS

Br.númer	Dagsetning	Skýring

Raflagnateikningar
 ORLOFSHÚS BHM BREKKUSKÓGI
 BLÁSKÓGABYGGÐ

Lágspenna
 MHL15
 1/50