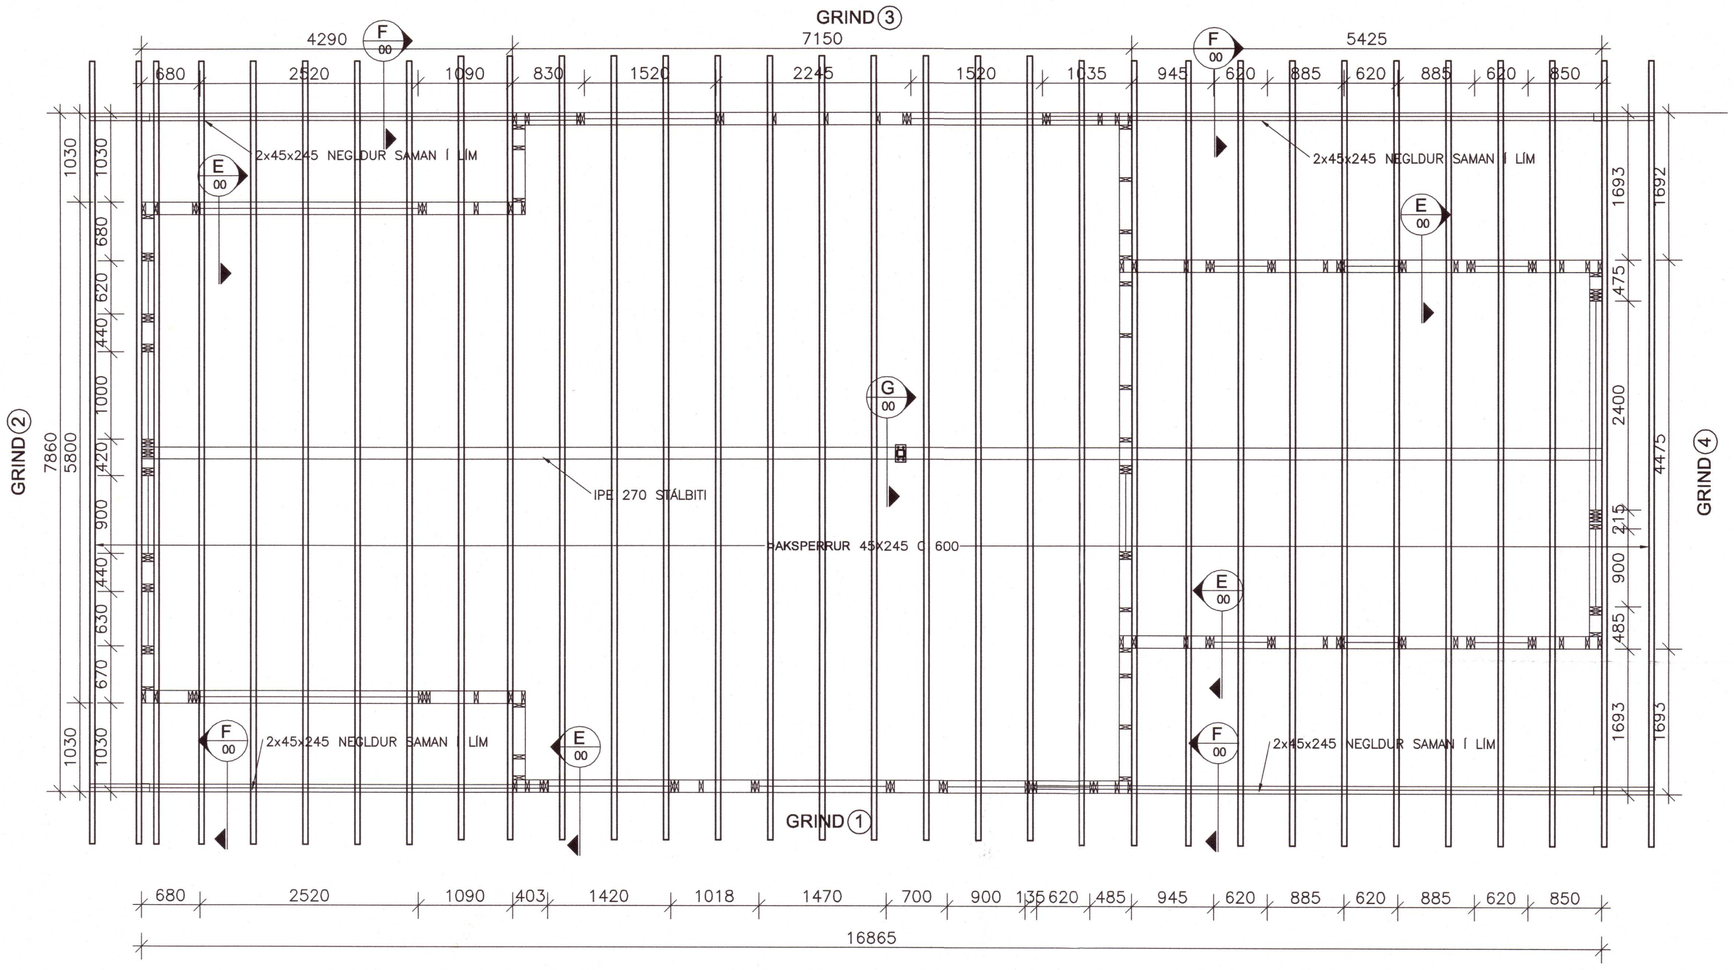

Umhverfis- og tæknisvið Uppsveita
Yfirfarið
30 OCT 2020
F.h. Byggingarfulltrúi

SKÝRINGAR

HÚSIÐ ER TIMBURHÚS Á EINNI HÆÐ OFAN Á STEYPTA SÖKKLA OG BOTNPLÖTU.

ÚTVEGGJAGRINDUR ERU ALM. ÚR 45x145 MEÐ 600MM MILLIBILI EN VÍÐA KOMA TVÖFALDAR STOÐIR OG SUMSTAÐAR ERU STOÐIR ÞÉTTARI.
UTAN Á GRINDURNAR KEMUR 9MM VATNSLÍMDUR KROSSVIÐUR ER NEGLIST Í LÍM Í STOÐIR OG REIMAR MEÐ 2" GALV. EÐA SAMBÆRILEGUM SKOTNÖGLUM MEÐ 130MM MILLIBILI. BOTNSTYKKI ER GAGNVARIÐ OG BOLTAST Í SÖKKLU MEÐ 12x150MM MÚRBOLTUM ALM. MEÐ 600 MM MILLIBILI.
MILLI STEINS OG TIMBURS KOMI TJÖRUPAPPI.
SPERRUR ERU ERU ÚR 45x245 MEÐ MILLIBIL SEM ER ALM. 600MM SBR. GRUNNMYND.

ALLT BURÐARTIMBUR SKAL VERA ÚR STYRKLEIKAFLOKKUÐU EFNI C24. ALLAR TIMBURFESTINGAR, NAGLAR, BOLTAR O.Þ.H. SKULU VERA ÚR HEIT– EÐA RAFGALVANISERUÐU EFNI. MÚRBOLTAR ERU T.D. UPAT EXA EXPRESS EÐA SAMBÆRILEGIR NEMA ANNAÐ SÉ SÉRSTAKLEGA TEKIÐ FRAM. SÉRSMÍÐAÐAR STÁLFESTINGAR INNANHÚSS ERU GRUNNMÁLAÐAR EN HEITGALVANHÚÐARÐAR UTANHÚSS.

ÞAKIÐ ER HEILKLÆTT MEÐ 25x150 OG NEGLIST KLÆÐNINGIN ALLS STAÐAR Í SPERRUR MEÐ RIFLUÐUM SKOTSAUM 3 STK.31/75 EÐA SAMBÆRILEGU. NEGLINGARBORÐ SKULU VERA GÓÐ OG Í SEM MESTUM LENGDUM.

ÞAKJÁRN SKAL NEGLT MEÐ HEITGALVANHÚÐUÐUM KAMBSAUM 34/60. FYRSTA RÖÐ KOMI CA. 200MM FRÁ ÞAKBRÚN Í HVERJA HÁBÁRU EN VÍXLIST Á TVÖ BORÐ. NÆSTU TVÆR RAÐIR KOMI MEÐ CA. 400MM MILLIBILI Í AÐRA HVERJA HÁBÁRU. ANNAR STAÐAR SÉ NEGLT Í AÐRA HVERJA HÁBÁRU MEÐ CA. 600MM MILLIBILI EN AUKARÖÐ KOMI Á GÖFLUM CA 1200MM INN Á ÞAK.

20202740

BREYTINGAR	DAGS:
VERKNÚMER OG TEIKN.NR.: **010319**	**B03**
HEITI UPPDRÁTTAR: Burðarþol, grmynd veggir/sper	
DAGS: 01.03.2019	
TEIKNAÐ AF: BMS	
MÁL: 1:20	
VERK: Kerhraun 122, Grímsnes og Grafningshreppur	

TEIKNISTOFA A.V.J.
BJARKI MÁR SVEINSSON
Brekkubraut 13, 230 Reykjanesbæ. Sími 690-0172
email: bjarkisveinsson@yahoo.is KL.: 170172-5749