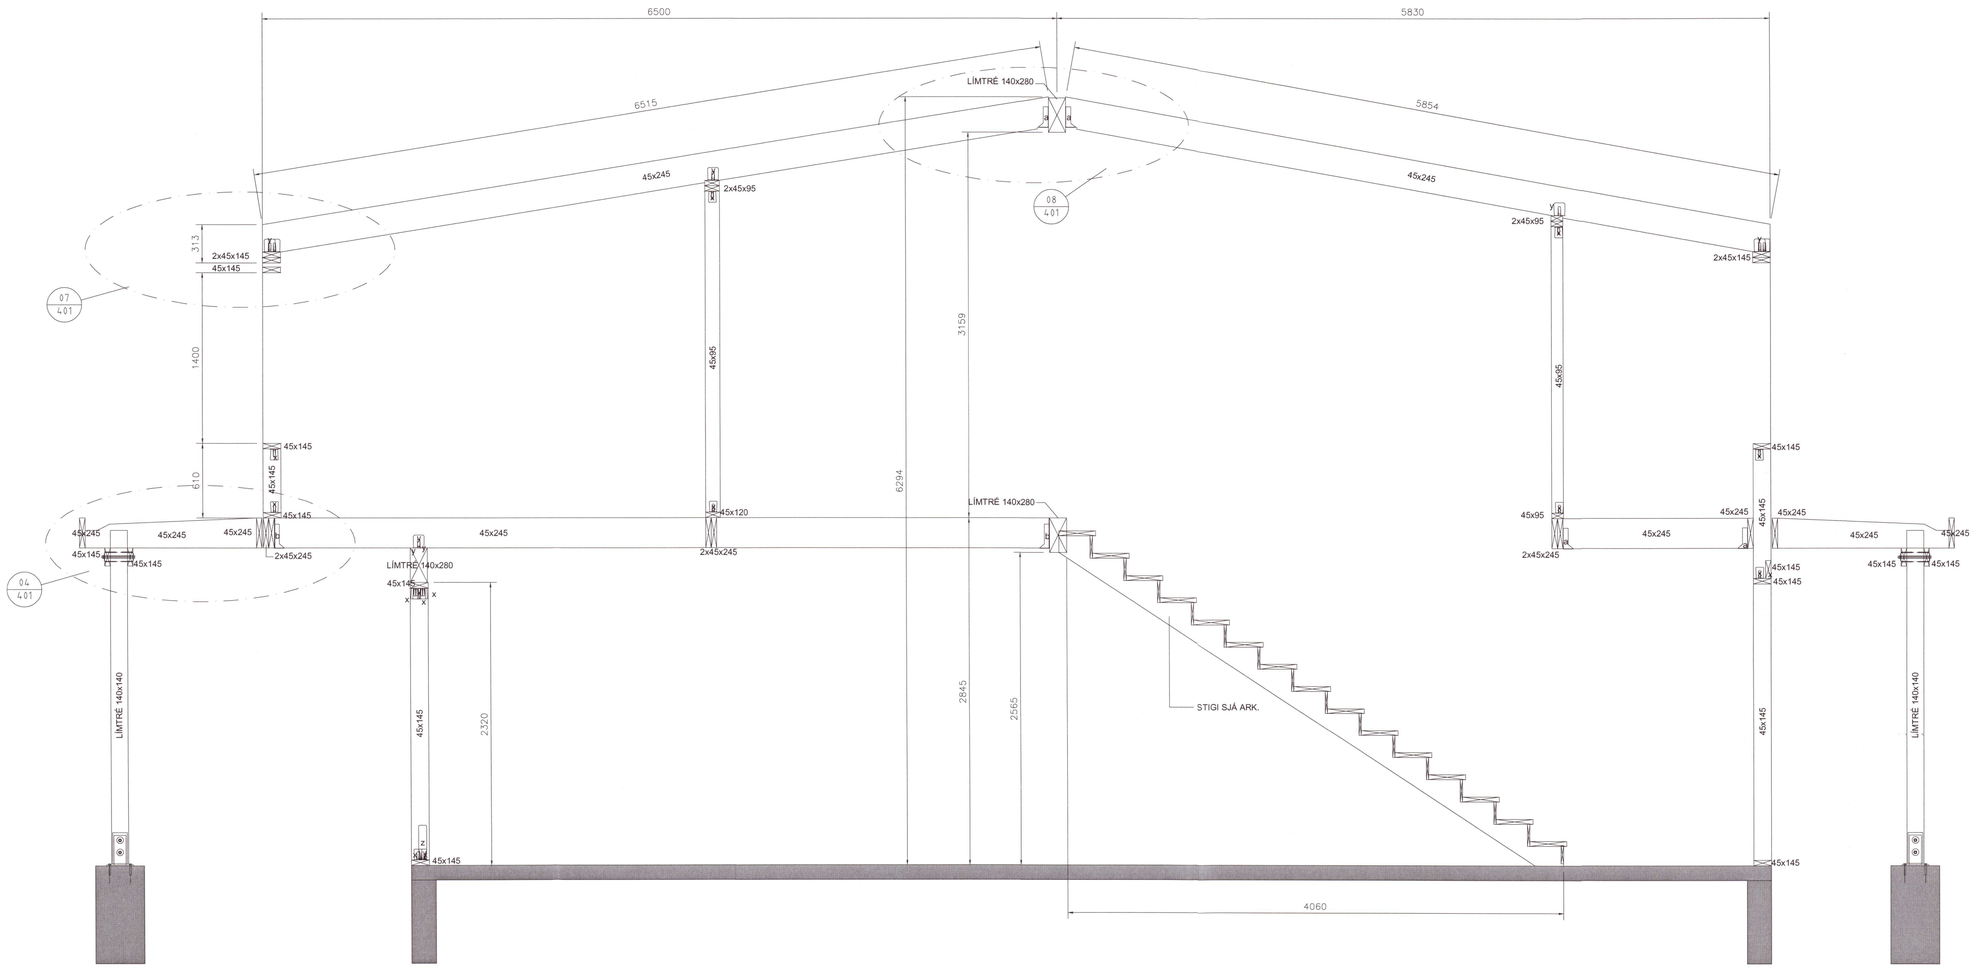

SKÝRINGAR:

- ALMENNAR SKÝRINGAR SJÁ TEIKNINGU B001
- ALLT EFNI OG ÖLL VINNA SKAL VERA Í SAMRÆMI VIÐ GILDANDI STAÐLA OG REGLUGERÐIR
- ÖLL MÁL ERU Í MILLIMETRUM
- LEGGJA SKAL TJÖRUPAPPA Á MILLI STEYPU OG REIMA / VEGGJAGRINDA
- TIMBUR BITAR ERU Í FLOKKI C24
- LÍMTRÉ BITAR ERU Í FLOKKI GL24H
- ÞAR SEM EKKI ER MERKT DEILI SKAL NOTA SAMBÆRILEGT
- 2x45x145, 2x45x95 STOÐIR OG 2x45x245 BITAR LÍMT OG FEST SAMAN MEÐ TRÉSKRÚFUM 6x80 C300
- 2x45x245 GÓLF BITAR LÍMT OG FEST SAMAN MEÐ TRÉSKRÚFUM 6x80 C300
- Í VEGGKLÆÐNINGU SKAL NOTA 9MM GRENNIKROSSVIÐ. KROSSVIÐ SKAL NEGLA OG LÍMA MEÐ 31/70 C150 RIFFLUÐUM BYSSUSAUM
- Í ÞAKKLÆÐNINGU SKAL NOTA 25mm BORÐAKLÆÐNING FEST MEÐ 31/70 RIFFLUÐUM BYSSUSAUM

Umhverfis- og tæknisvið Uppsveita
Yfirfarið
29 OCT 2020
F.h. Byggingarfulltrúi

SNIÐ: B-B
MKV.: 1:25

FESTINGAR:

a - BMF BITASKÓR 45x167 FESTUR MEÐ 2x8 STK. Í SKÓBAK + 2x4 STK. Í SKÓHLIÐ K40/40
b - BMF BITASKÓR 90x195IL FESTUR MEÐ 2x12 STK. Í SKÓBAK + 2x8 STK. Í SKÓHLIÐ K40/40
c - BMF BITASKÓR 140x240IL FESTUR MEÐ 2x16 STK. Í SKÓBAK + 2x10 STK. Í SKÓHLIÐ K40/40
x - BMF VINKILL 90R FESTUR MEÐ 8+8 STK. K 40/40
y - BMF VINKILL 105R FESTUR MEÐ 10+10 STK. K 40/40
z - BMF VINKILL KR285 FESTUR MEÐ 1STK. MÚRBOLTI M16x240 + 18 STK. K 40/40
t - 3 STK. TRÉSKRÚFUR 6x120

NR.	BREYTING	DAGS	TEIKN	HANN	RÝNT	SAMÞ
A	VERKTEIKNING	17.09.2020	MM	MM	JÞF	JÞF

F.H. VERKFRÆÐISTOFU REYKJAVÍKUR:
JÓN ÞÓR FINNBOGASON - KT: 200977-5059
HÖNNUNARSTJÓRI:

Verkfræðistofa REYKJAVÍKUR
FISKISLÓÐ 75, 101, REYKJAVÍK KT: 560415-0600

VERK:
KERHRAUN 30
Grímsnes og Grafningshreppi

TEIKNING:
BURÐARVIRKI
SNIÐ B-B
20202771

VERKNR.:		MKV.:
2039		1:25
TEIKNAÐ: MM	HANNAÐ: MM	YFIRFARIÐ: JÞF
DAGS: 17.09.2020	TEIKNING NR: B202	ÚTGÁFA NR.: A

©Öll afnot og afritun teikningar, að hluta eða í heild er háð skriflegu leyfi höfunda