



Umhverfis- og tæknisvið ljúpsveita
Samþykkt
 02. sep. 2020
David Simeon
 Byggingarfulltrúi

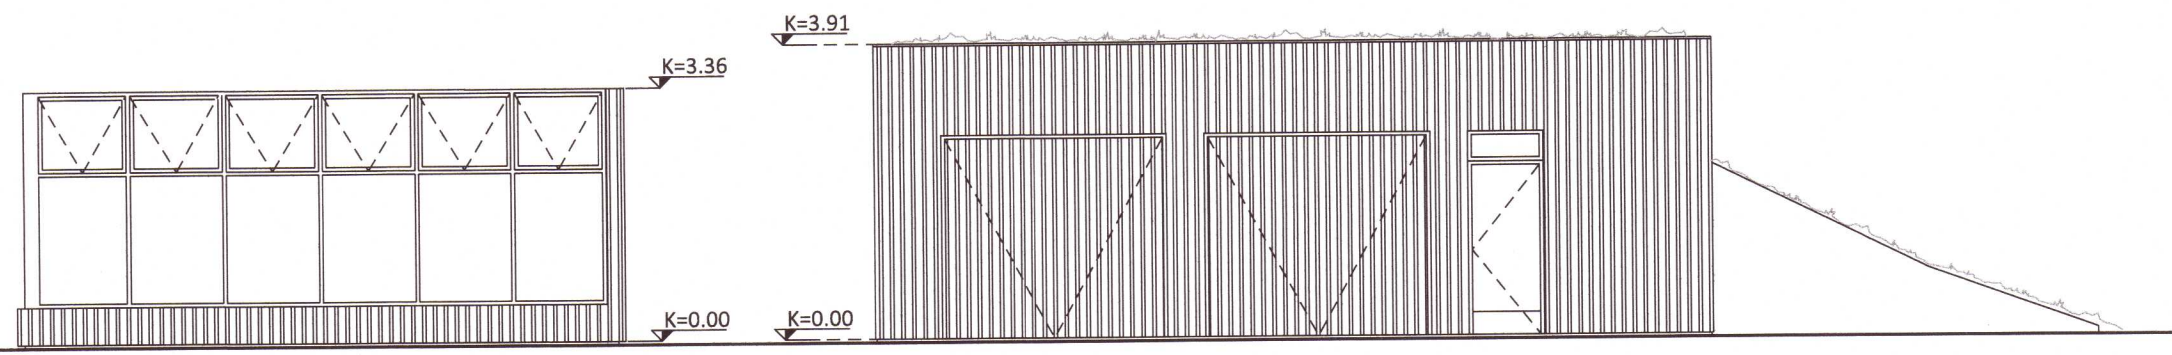


Útlit suðaustur

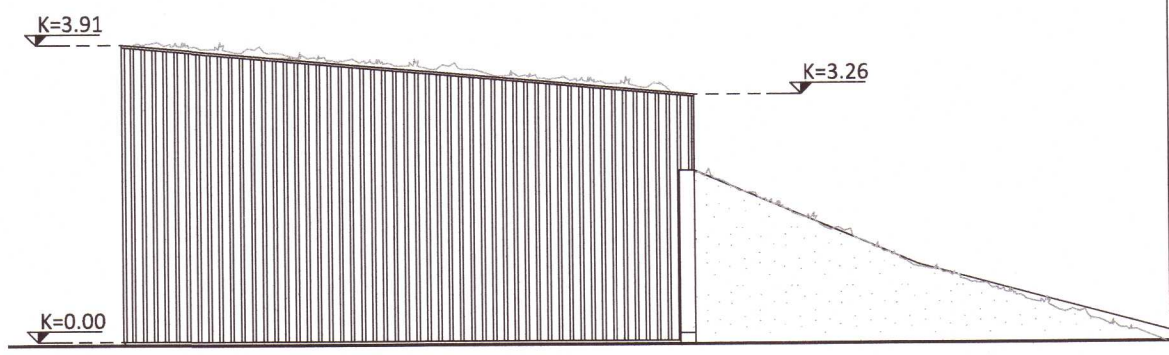


Útlit norðaustur

Skýringar:

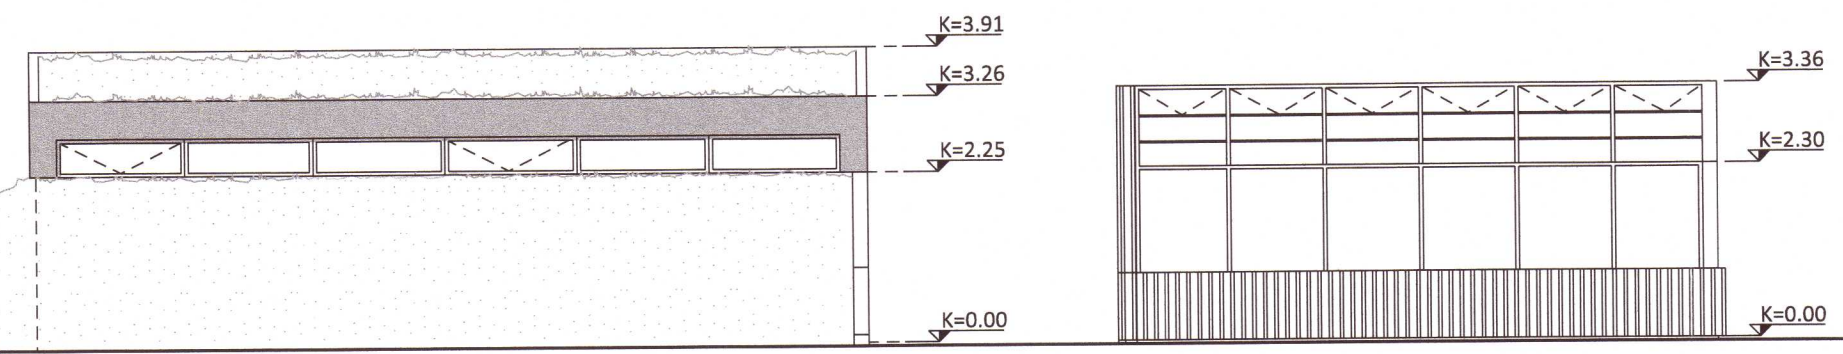


Útlit norðvestur

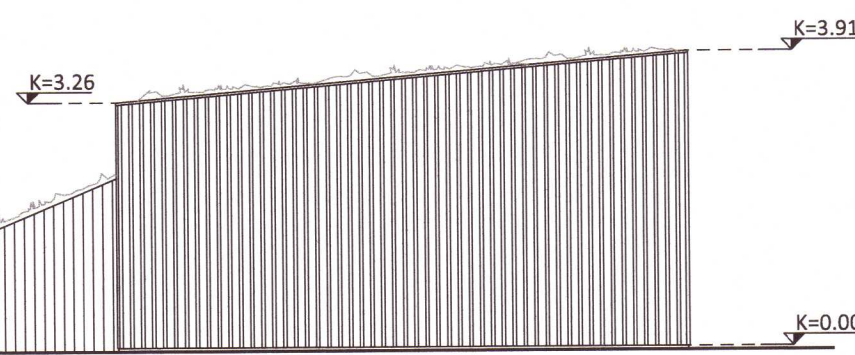


Útlit suðvestur


Útlit suðvestur - án gróðurhús

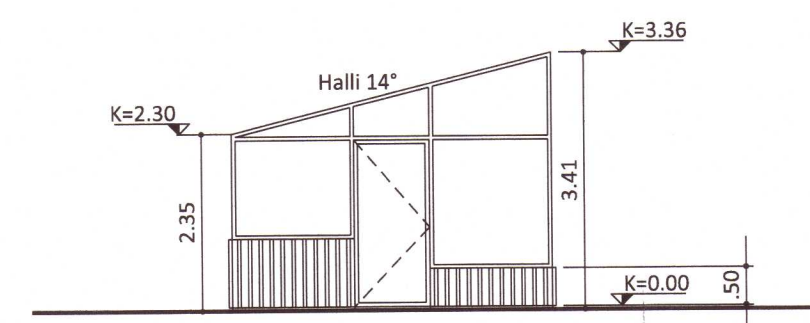

Útlit suðvestur gróðurhús

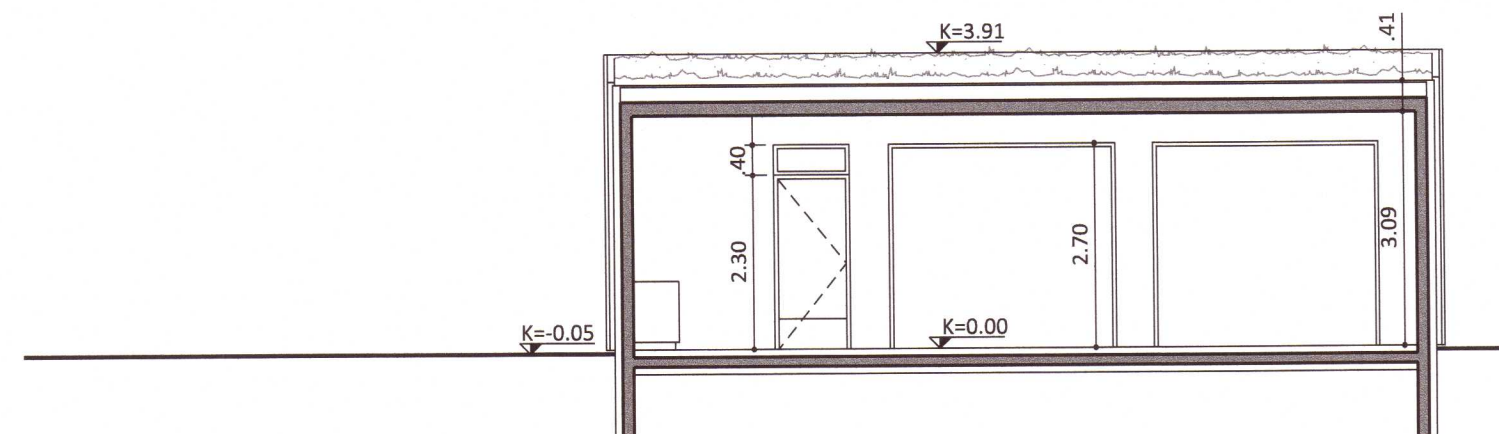

Skurðmynd F

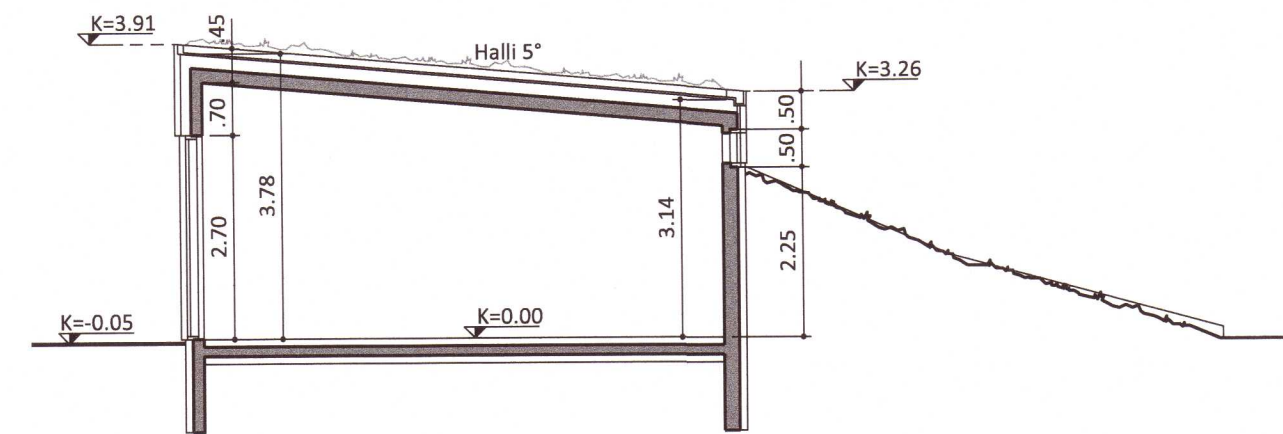

Skurðmynd G



A: _____
 ENDURSKOÐUN: _____ DAGS: _____

**Viðbygging við einbýlishús
 Kjarnholti**

AÐALTEIKNING

VERKKAUPI: Gyfi Gíslason
 KENNITALA VERKKAUPA: 131262-3379
 HEIMLISFANG: Grenibýggð 34, 270 Mosfellsbær
 LANDNÚMER: 192978
 STADGREINIR: 8721-1-58100020
 EFNI: Útlit og skurðmyndir - Bilskúr og gróðurhús
 MÆLIKVARDI: 1:100 VERKNR: 1905
 FRUMSTÆRD BLAÐS: A2 TEIKN. NR: 1_XX_02_02
 TEIKNAD: HH, PDK YFIRFARID: HKC
 DAGSETNING ÚTGÁFU: 17.08.2020 ENDURSK: _____

20202780

basalt
 arkitekta

Laugavegi 51
 101 Reykjavík
 sími: 515 1400
 svar@basalt.is
 kt: 660609-1050
 kt: 280679-4539

ADALHÖNNUÐUR: Hrólfur Karl Cela, arkitekt FAÍ,

Hrólfur Karl Cela

Teikninguna má ekki afrita með neinum hætti, að hluta til eða í heild án skriflegs leyfis höfundar.